

Bouwnummer 37




Bouwnummer 38

Bouwnummer 39

Bouwnummer 40

Bouwnummer 41

Begane grond, blok G

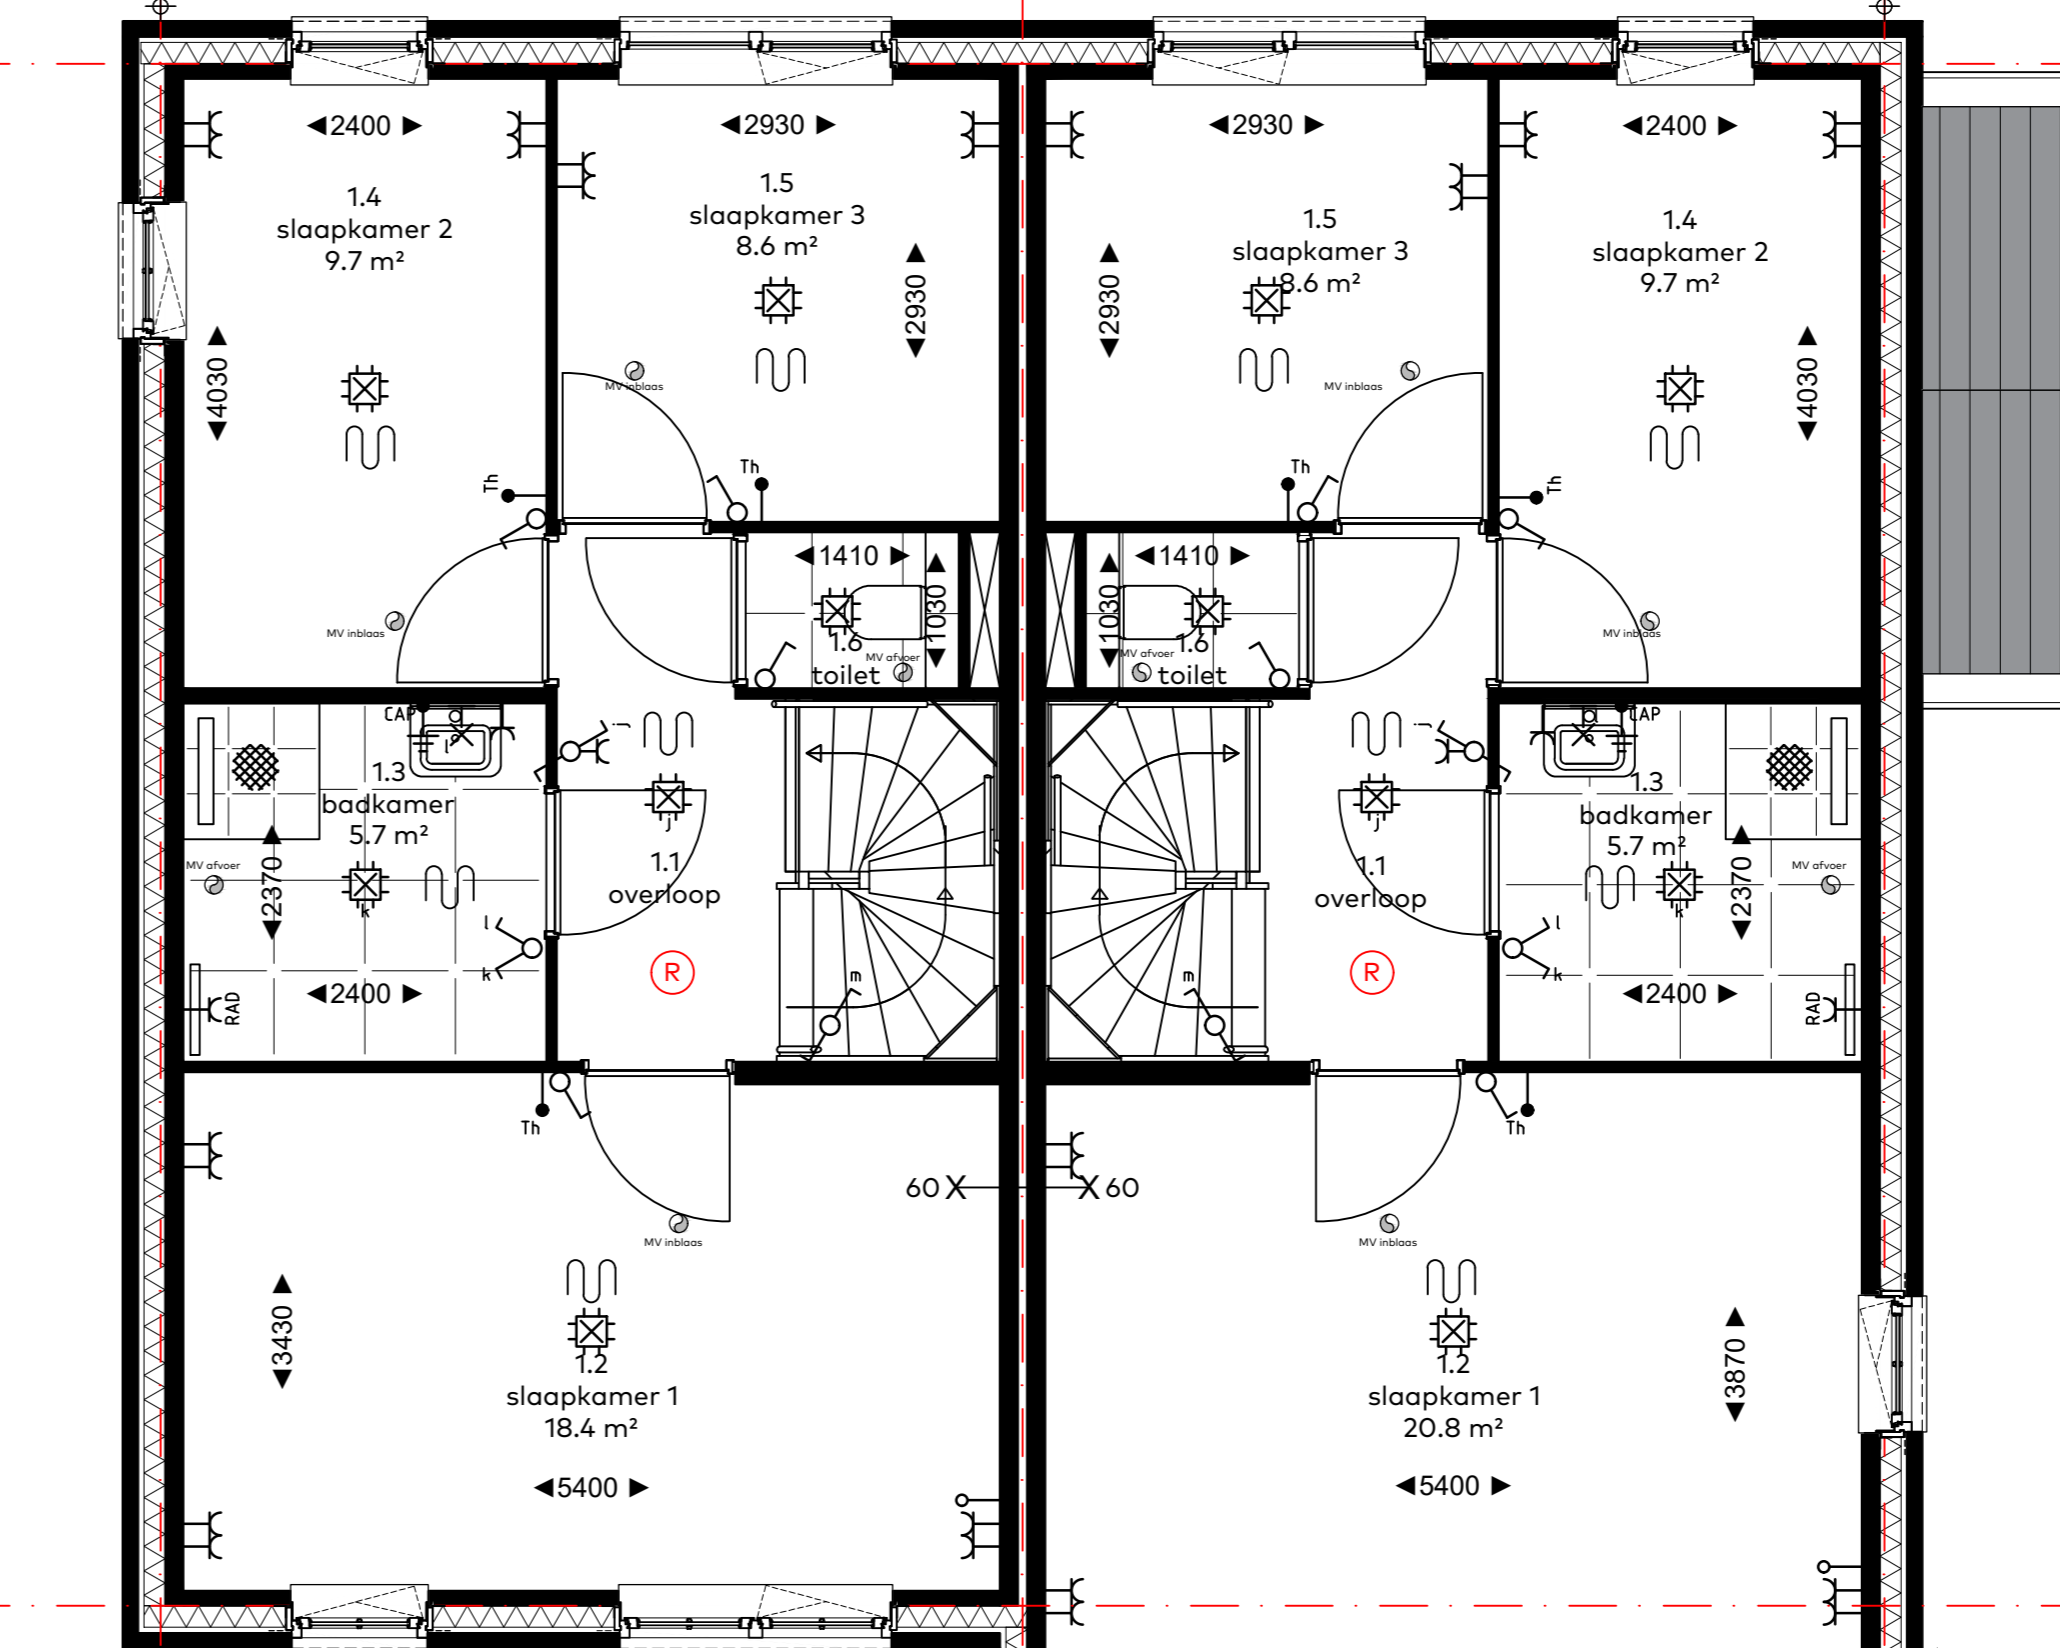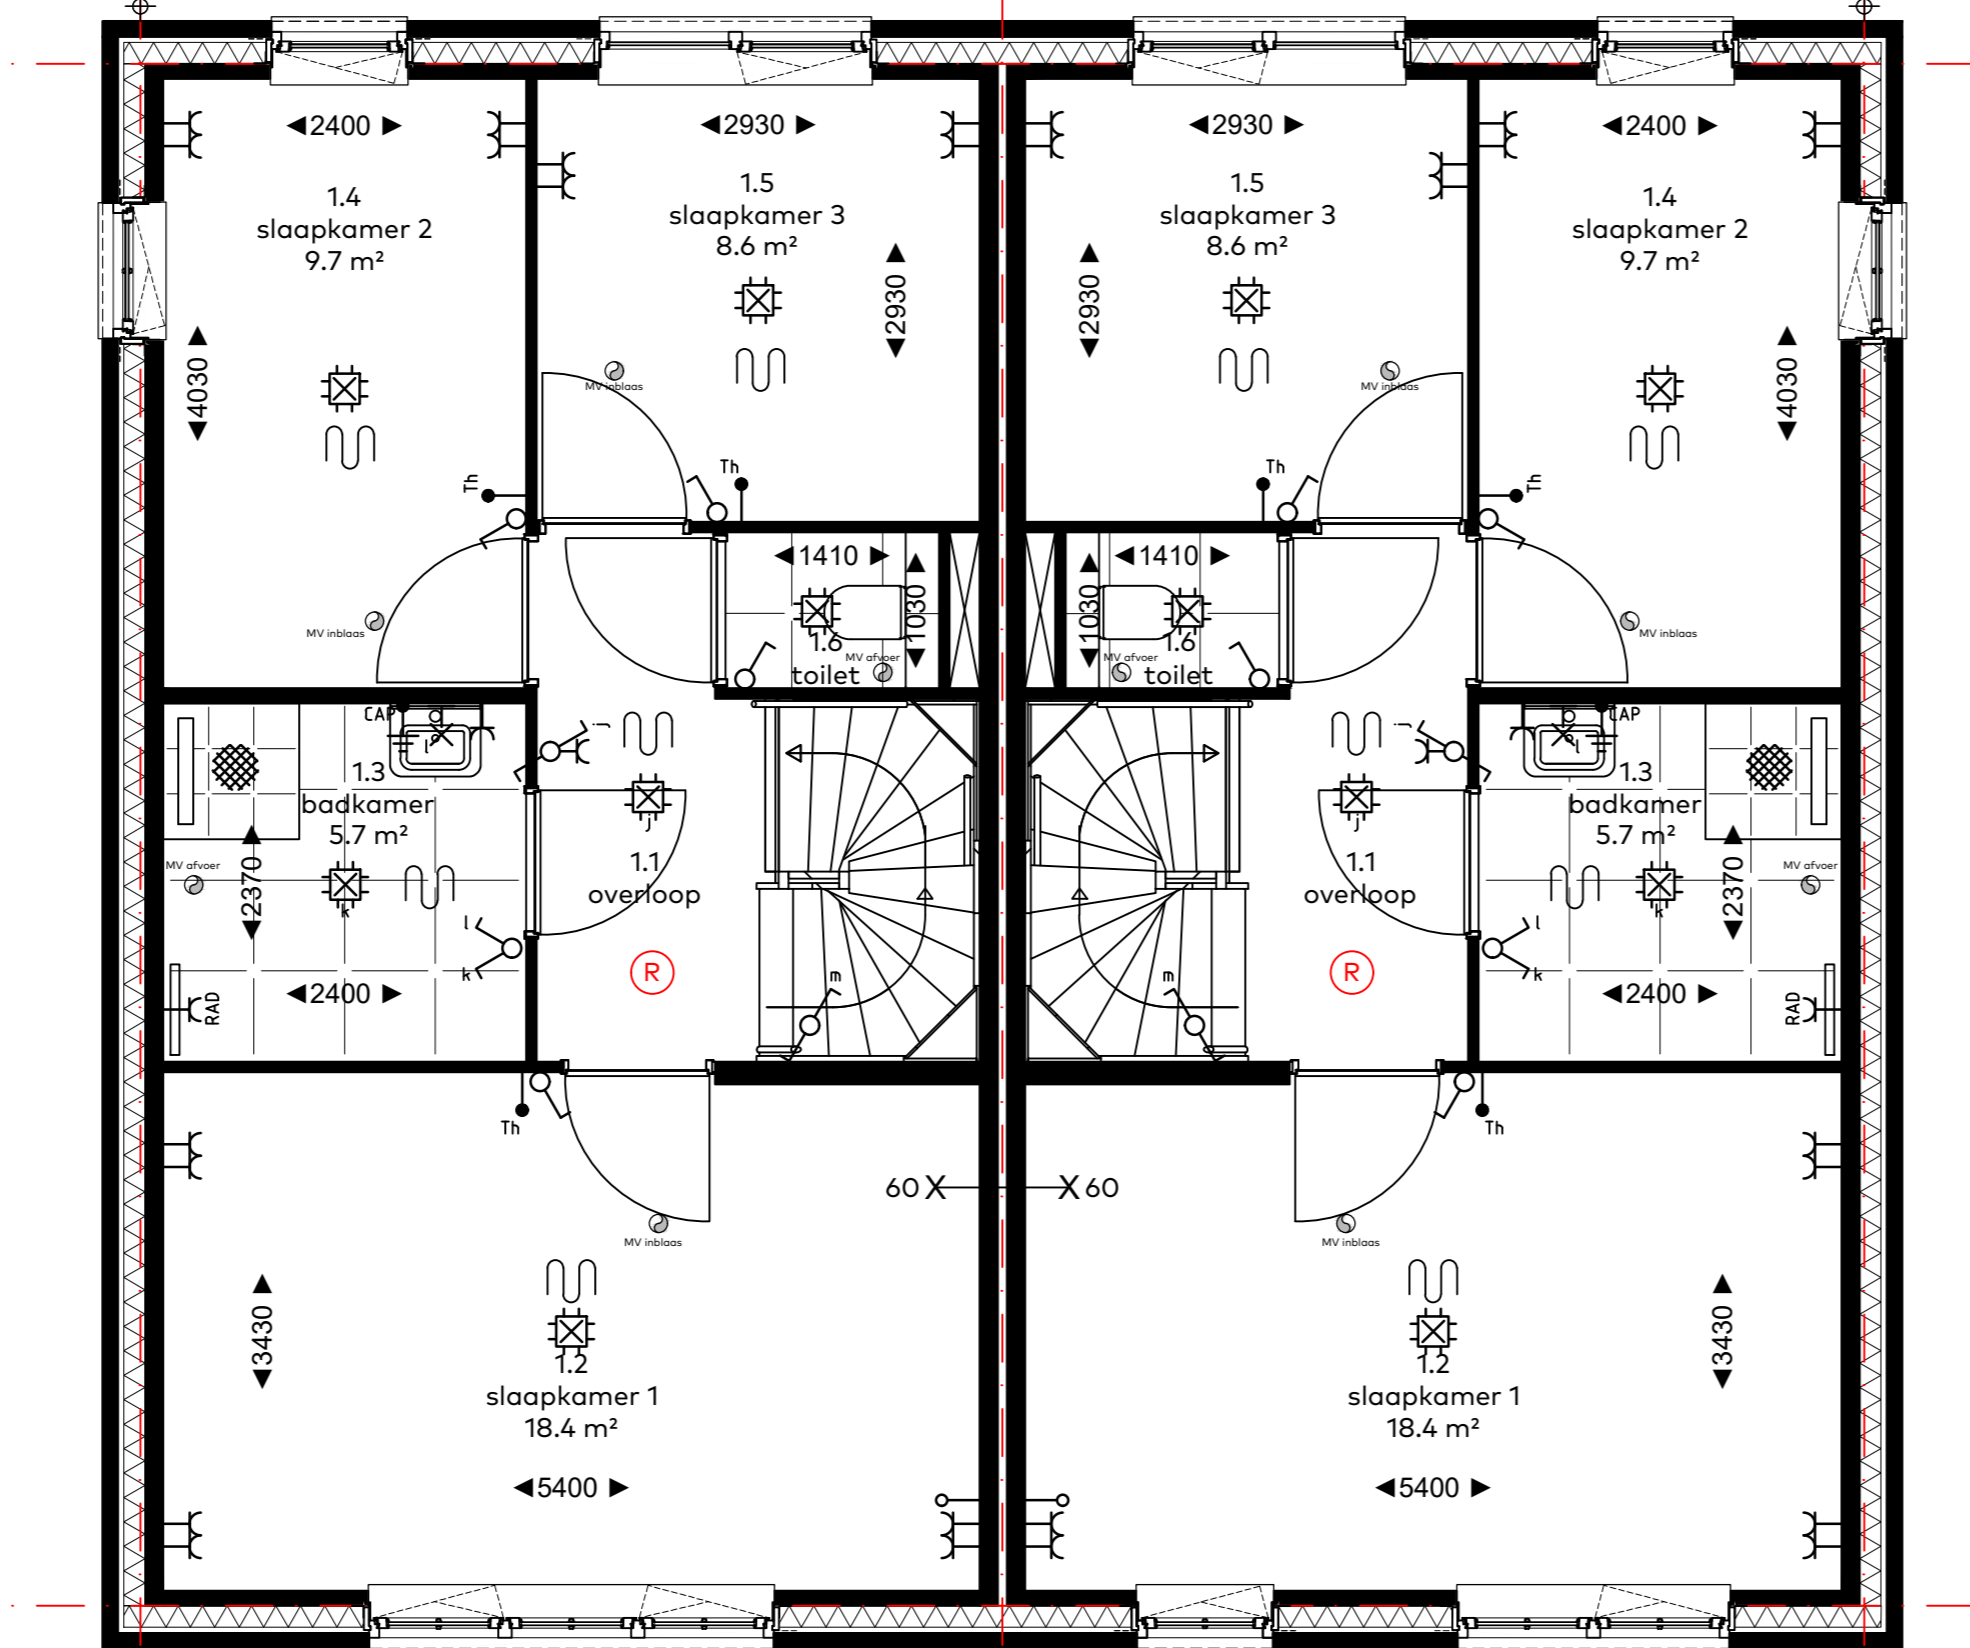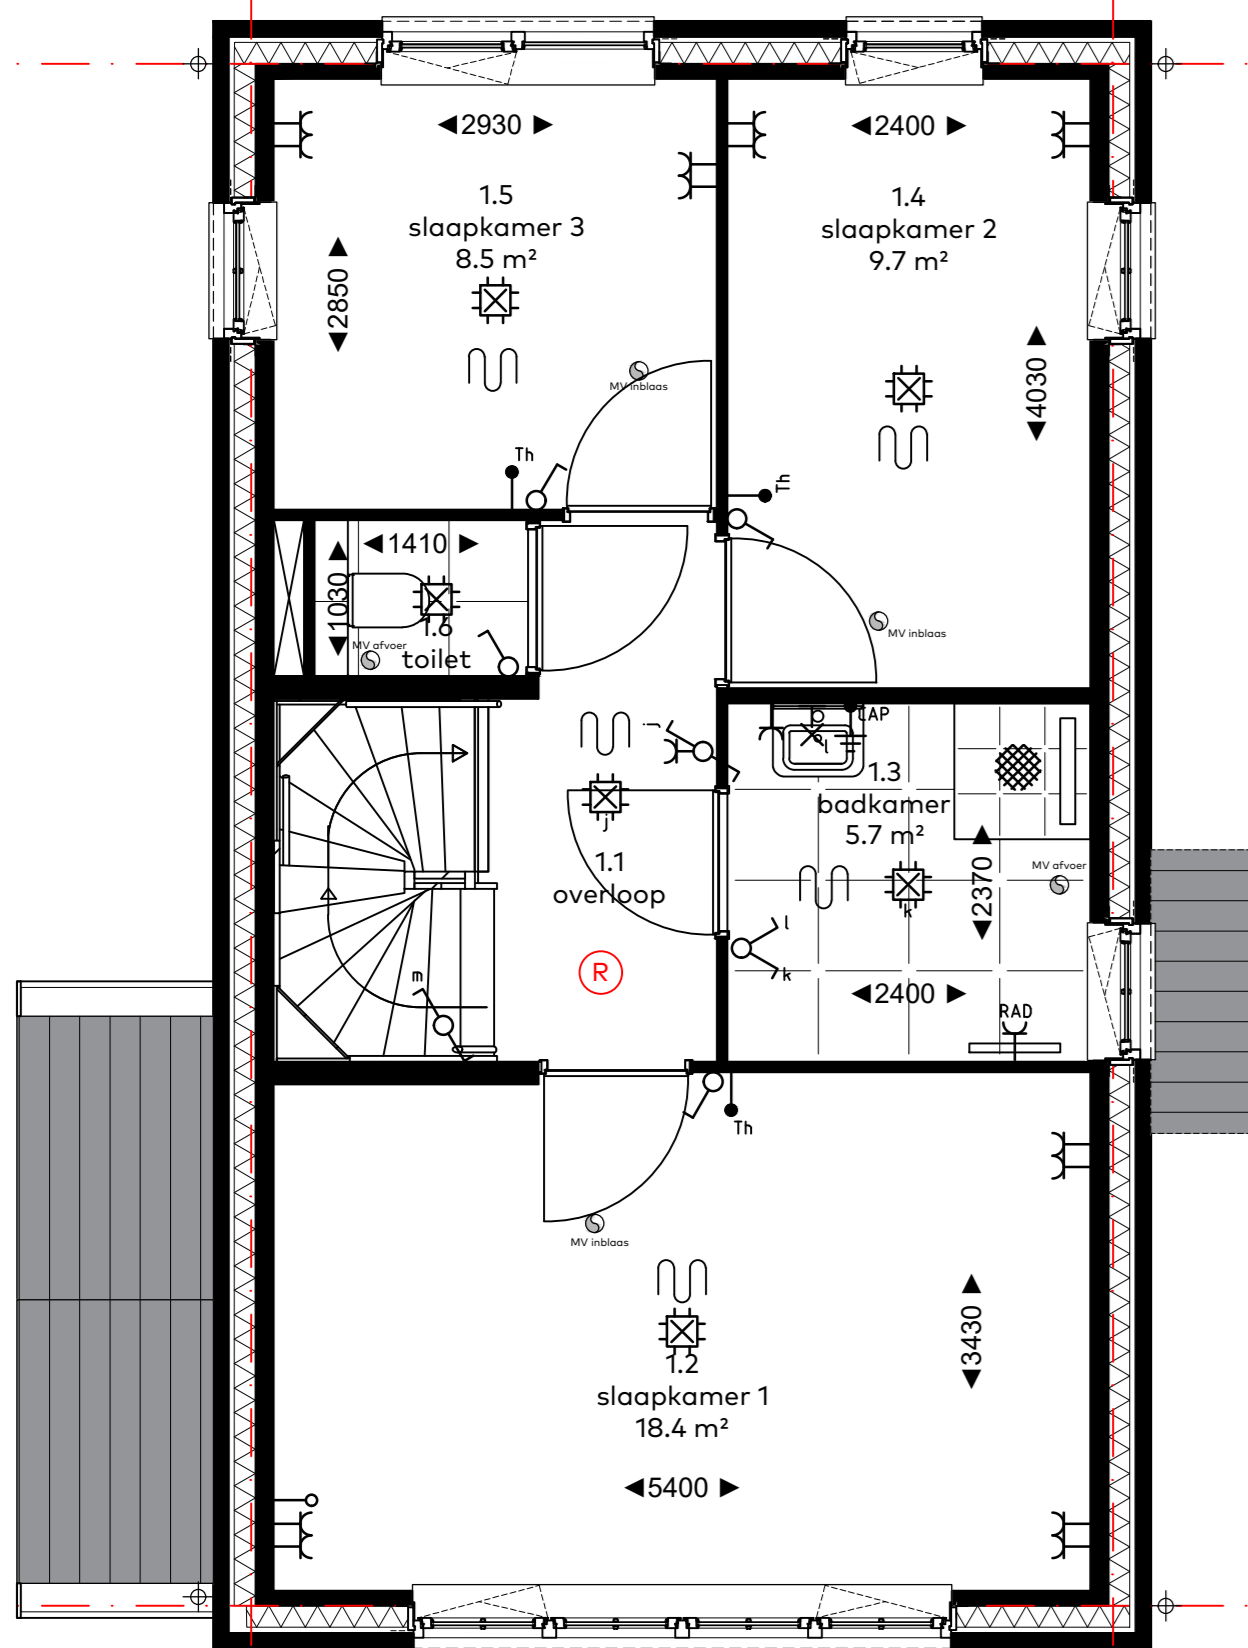

Bouwnummer 37

Bouwnummer 38

Bouwnummer 39


Bouwnummer 40

Bouwnummer 41


Eerste verdieping, blok G



bouwnummers
37 t/m 41
woningtype
blok G
onderwerp
4_115 beg. grond, 1e verd.
project
Westergouwe
Gouda
school : 1:50
datum : 28 mei 2024
formaat : 85x120

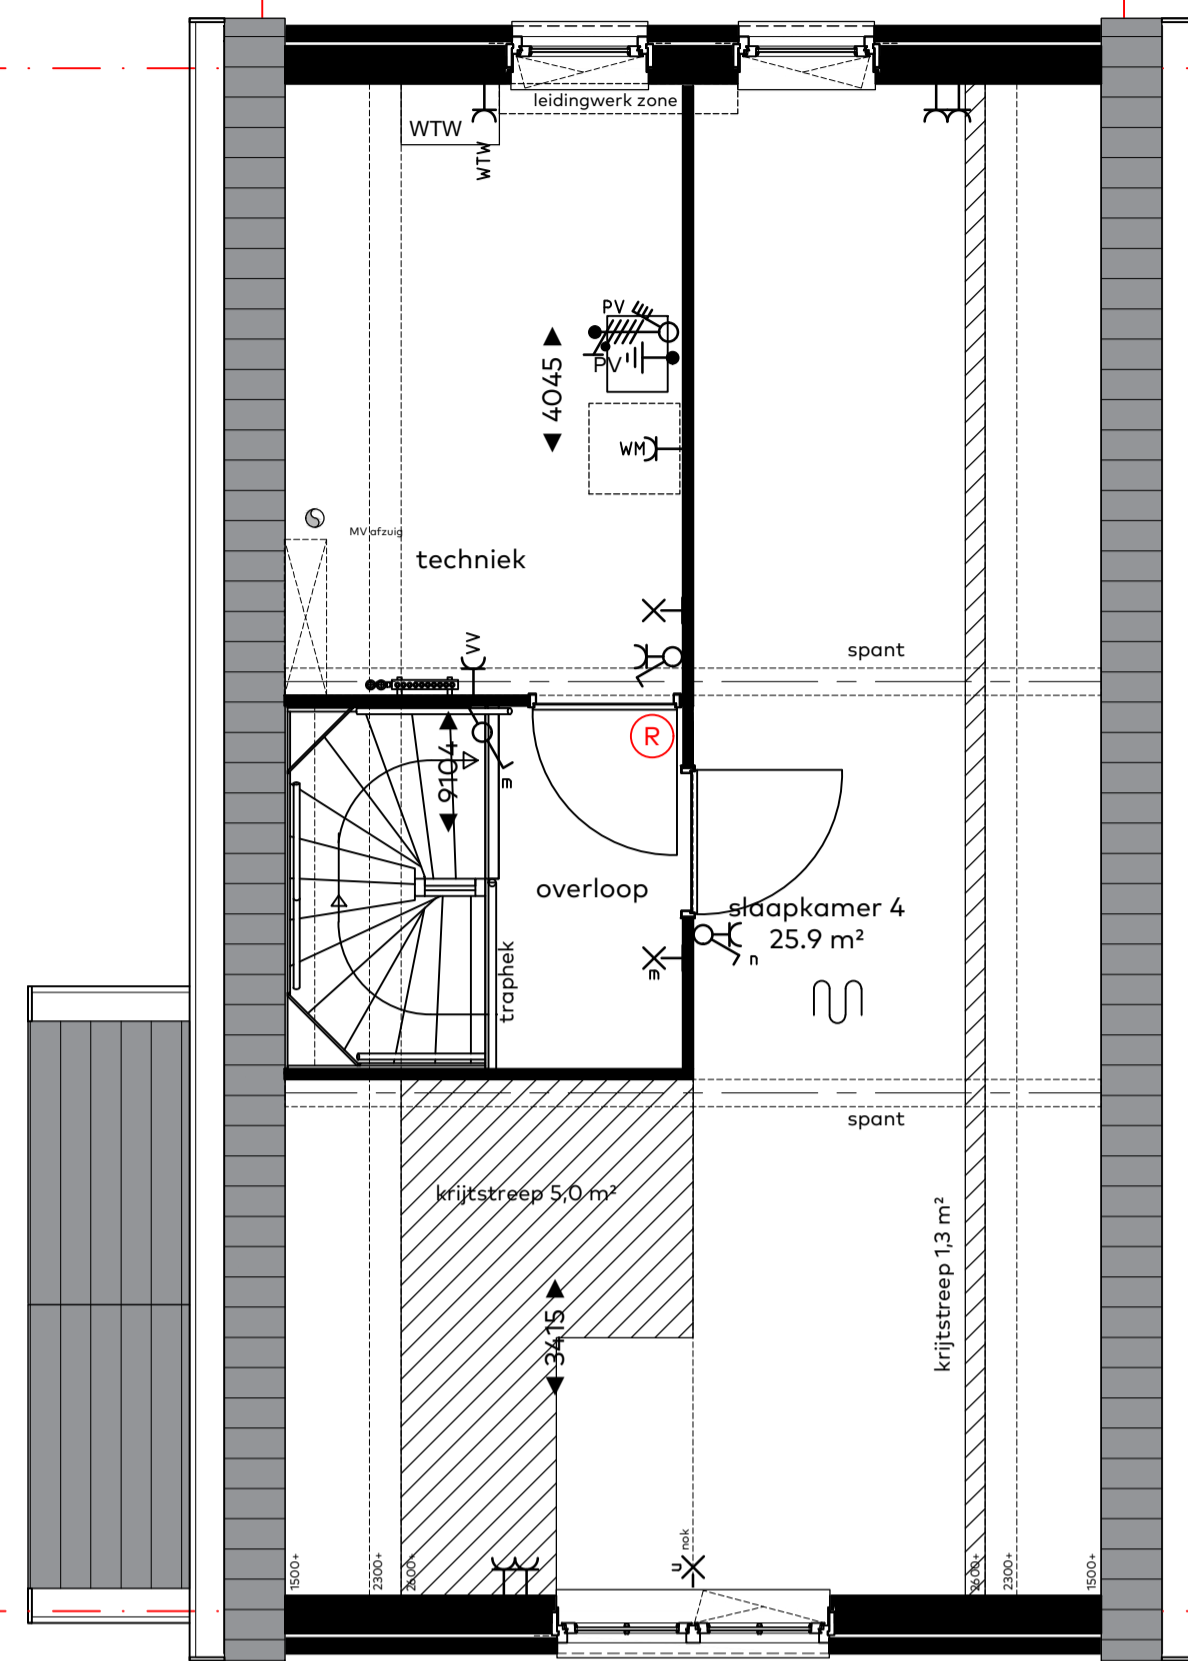


Bouwnummer 37

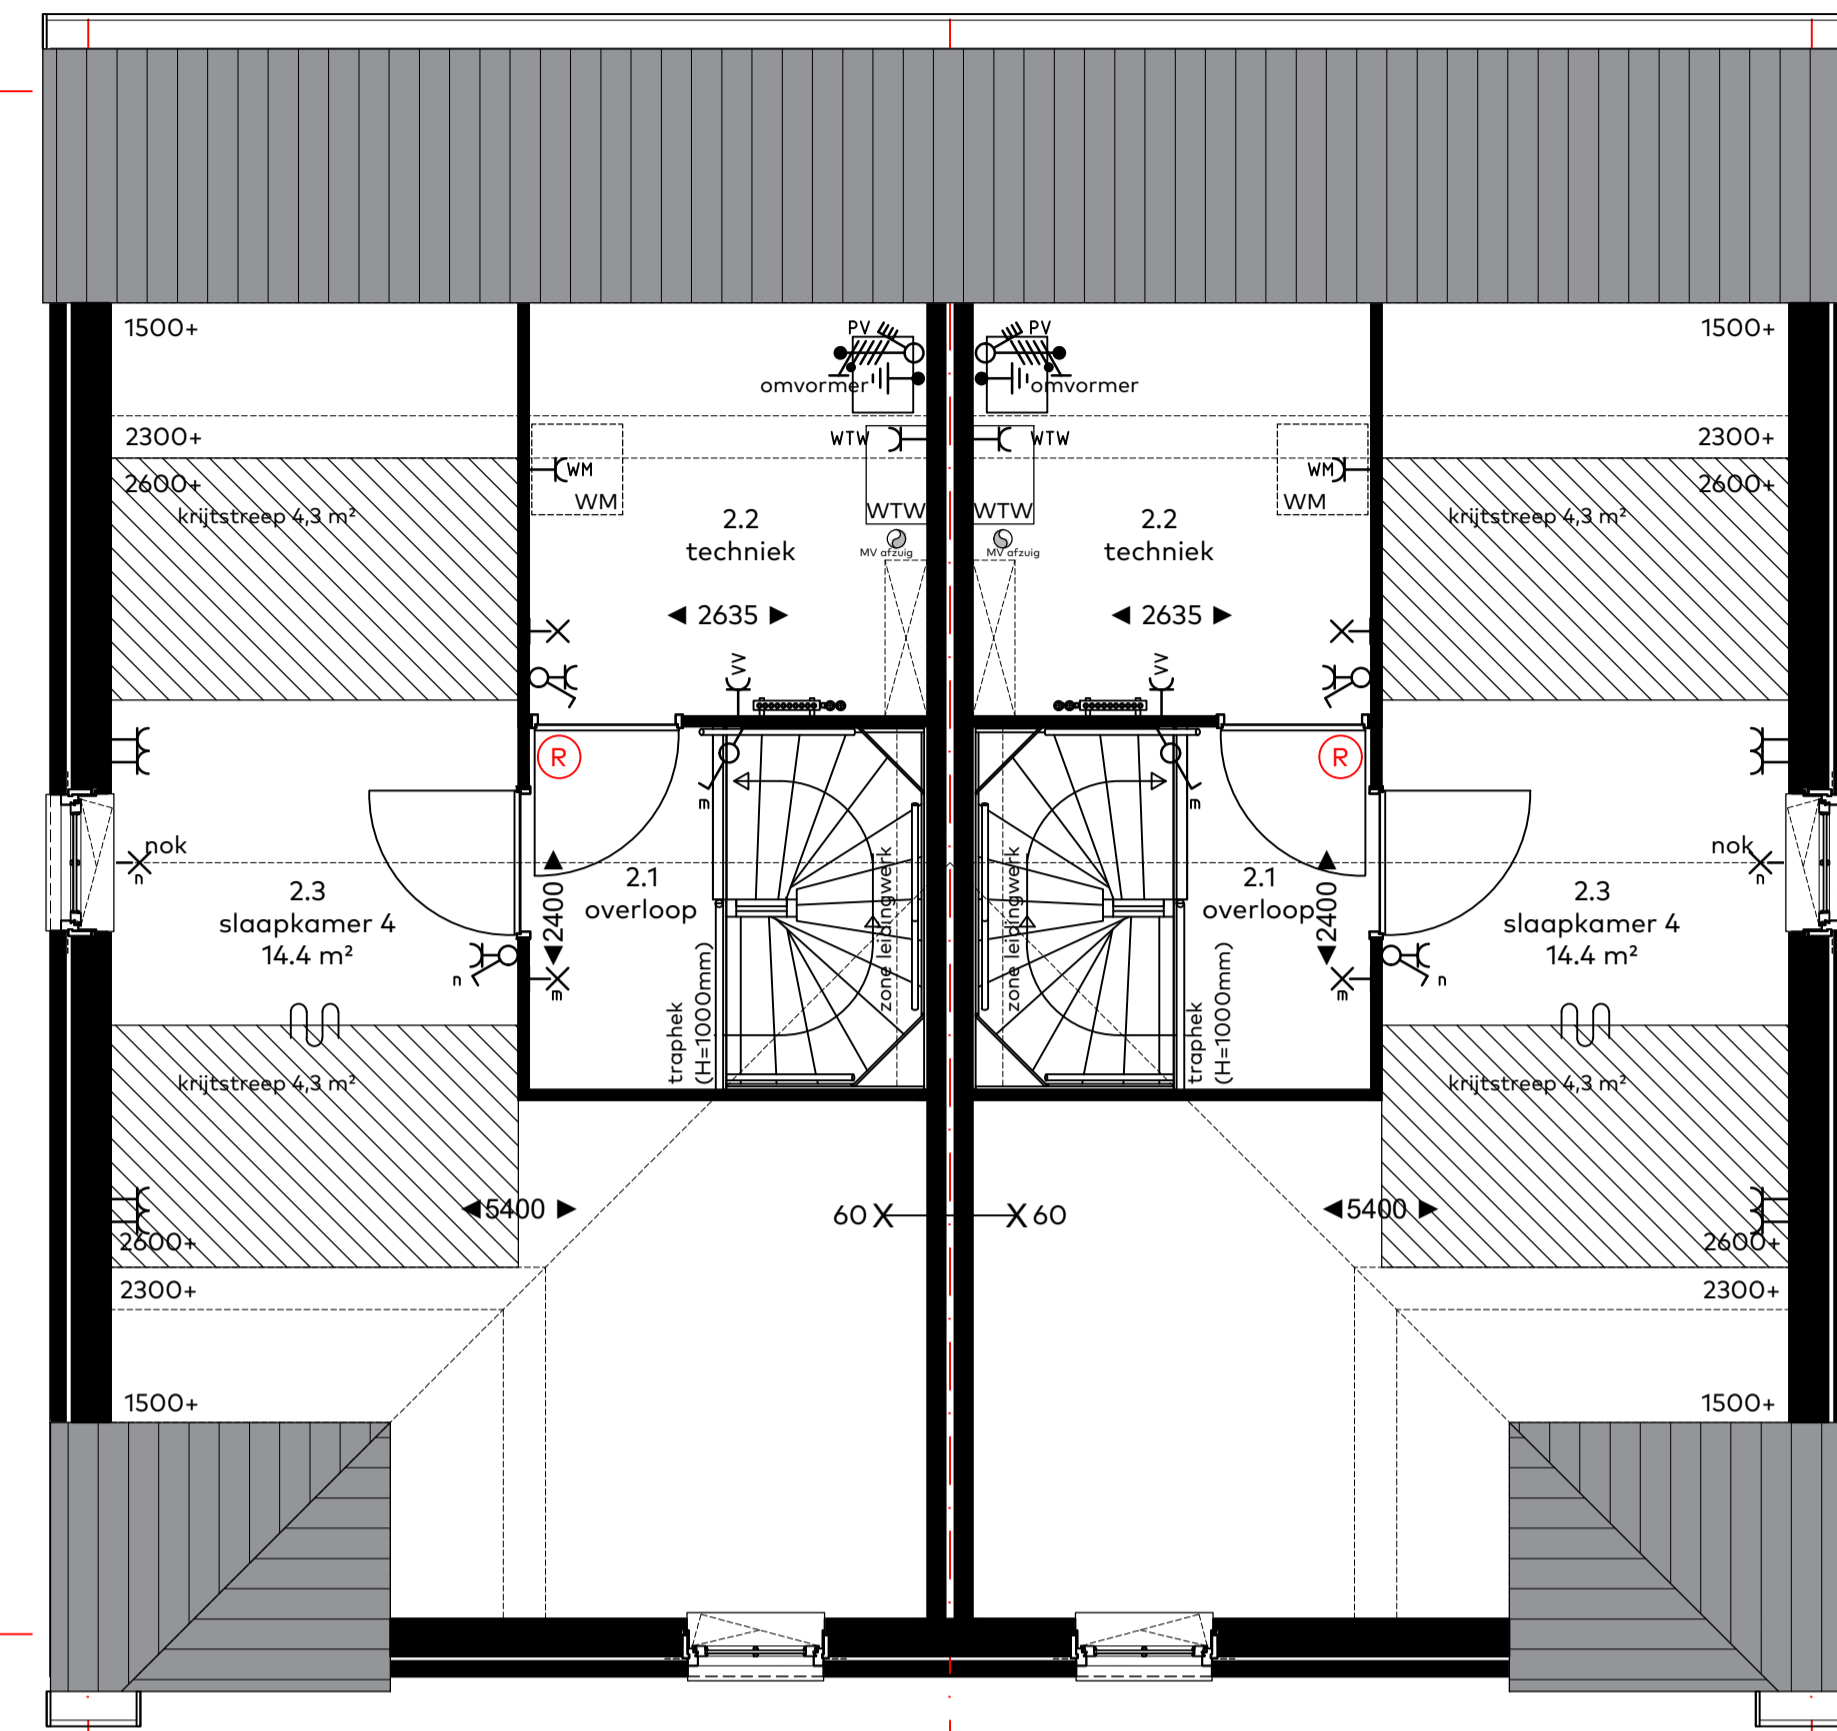

Bouwnummer 38

Bouwnummer 39

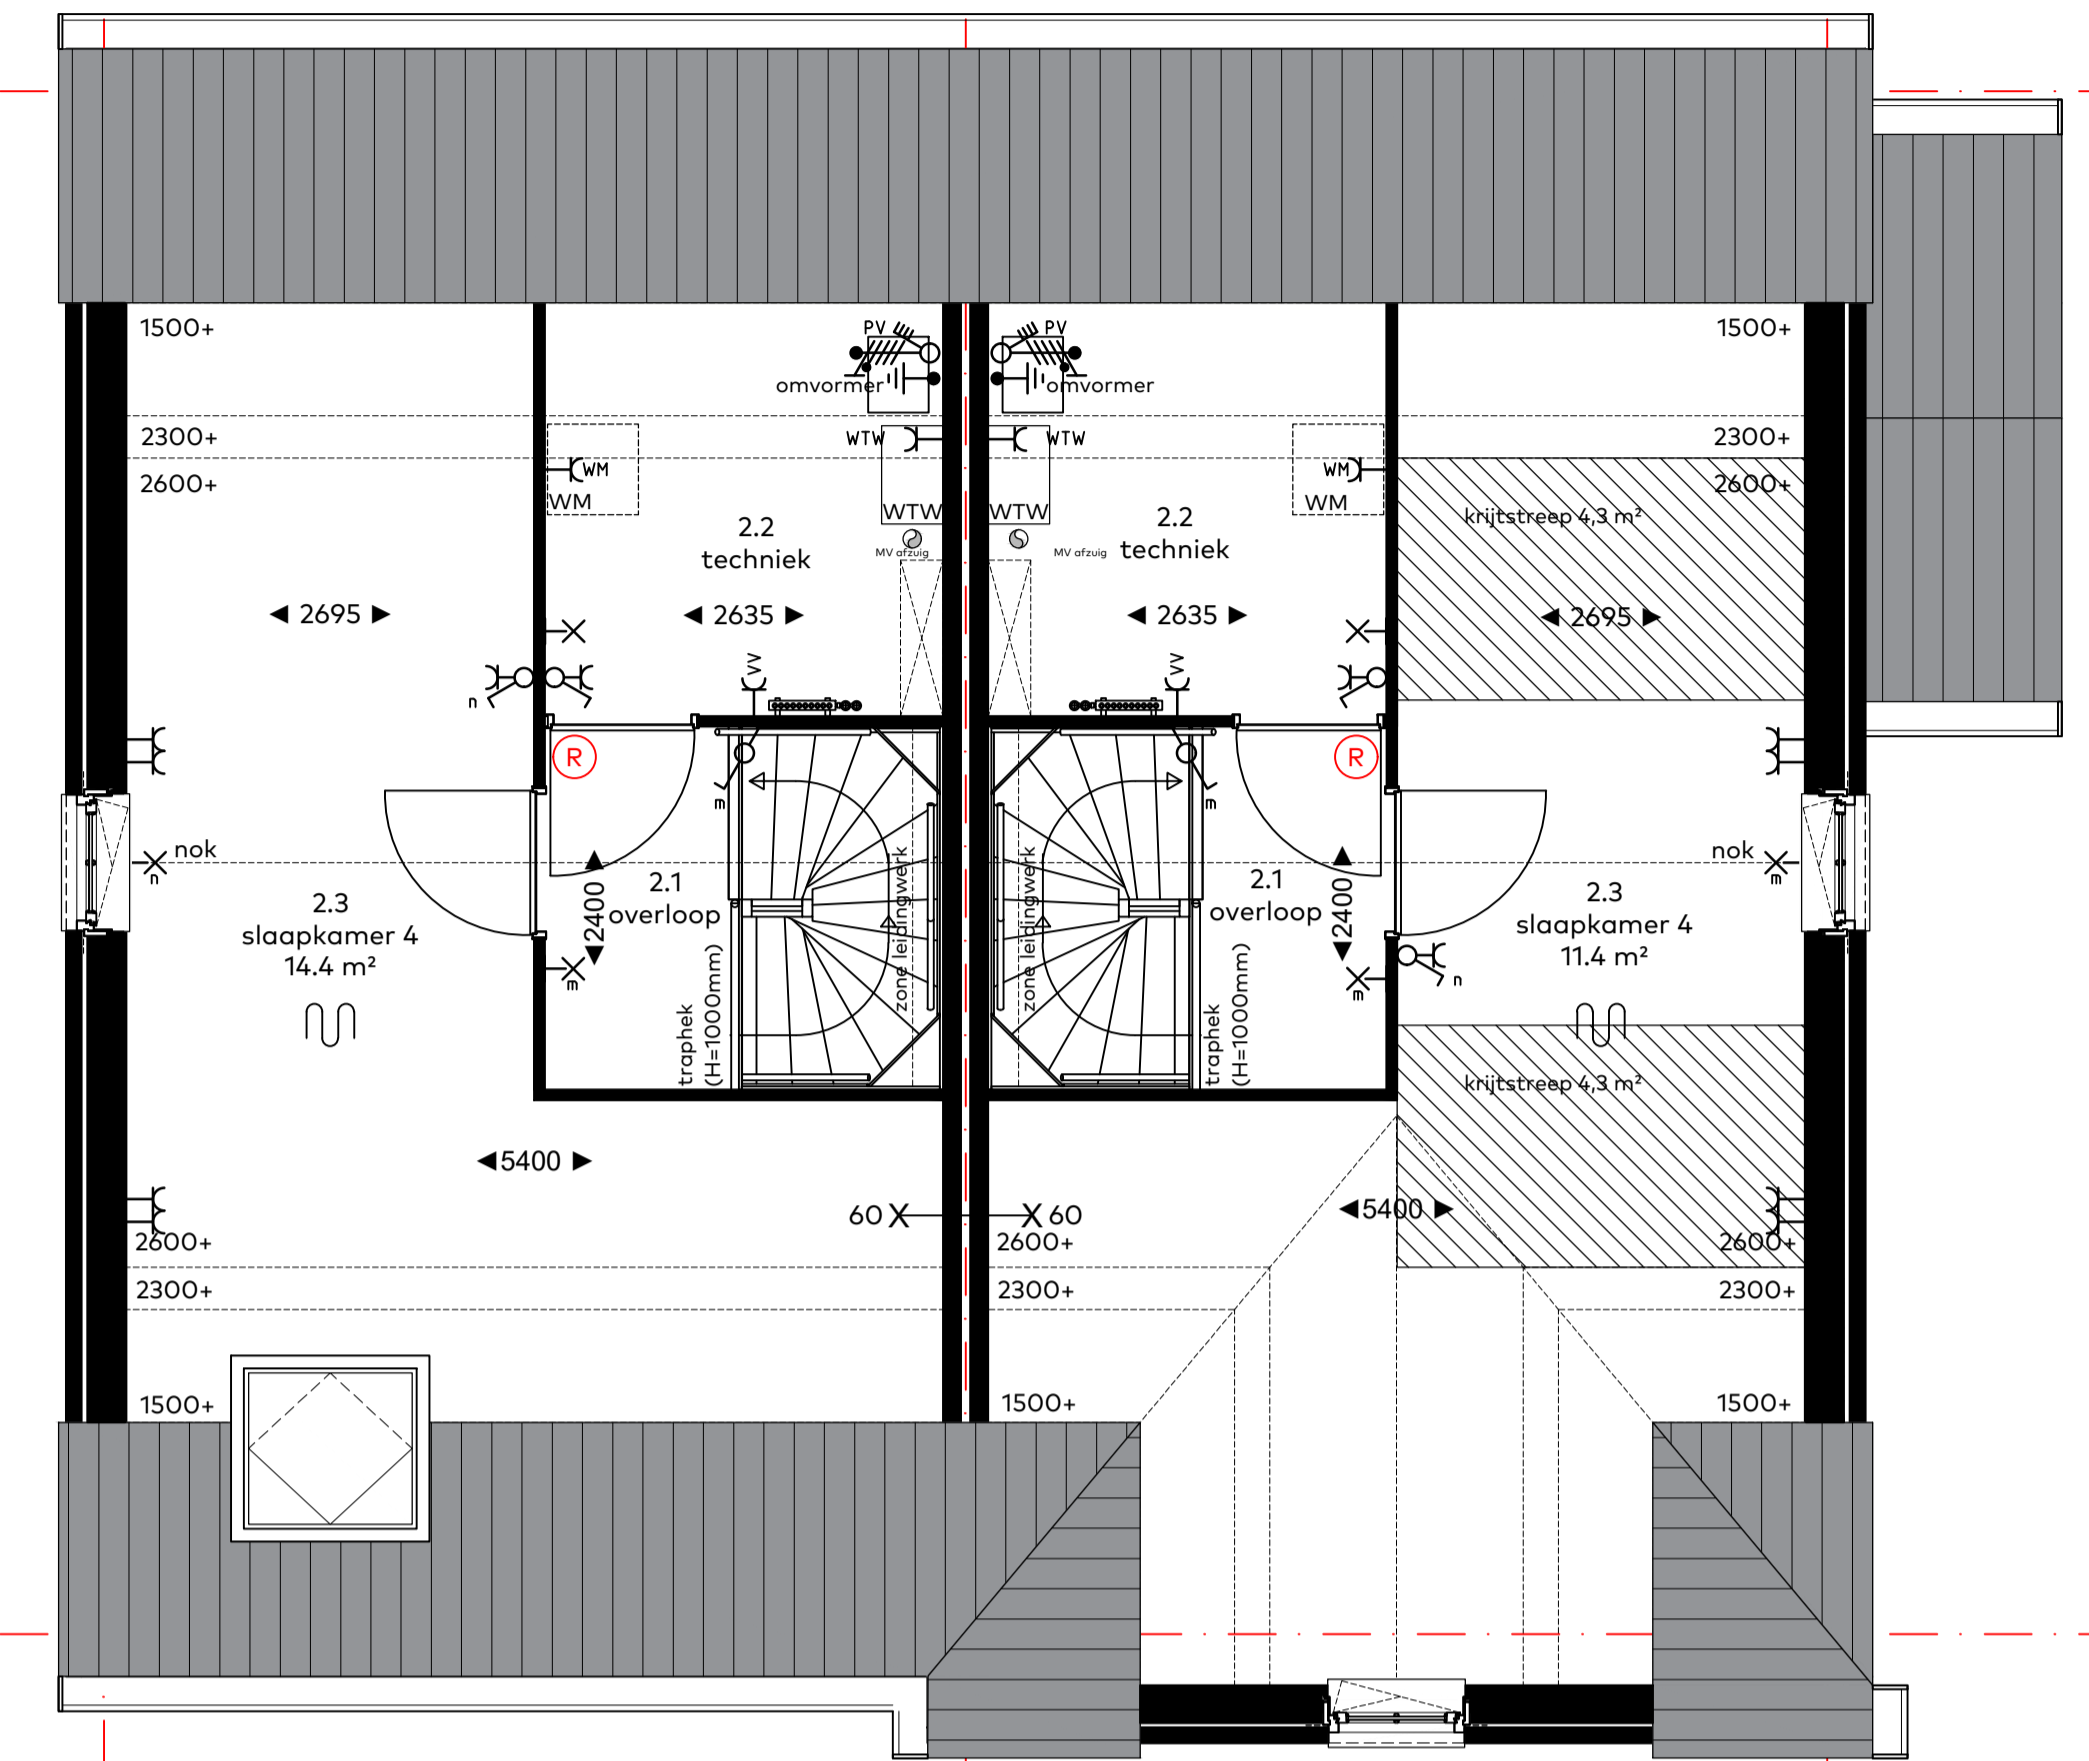

Bouwnummer 40

Bouwnummer 41

Tweede verdieping, blok G



bouwnummers
 37 t/m 41
 woningtype
 blok G
 onderwerp
 4_116 tweede verdieping
 project
 Westergouwe
 Gouda
 schaal : 1:50
 datum : 28 mei 2024
 formaat : 60x100

Windsor Park
 Westergouwe - Gouda

van Egmond,
 architecten 



Bouwnummer 37
Voorgevel, blok G

Bouwnummer 38

Bouwnummer 39

Bouwnummer 40

Bouwnummer 41

Bouwnummer 41

Zijgevel rechts, blok G

Doorsnede



Bouwnummer 41
Achtergevel, blok G

Bouwnummer 40


Bouwnummer 39

Bouwnummer 38

Bouwnummer 37

Bouwnummer 37

Zijgevel links, blok G

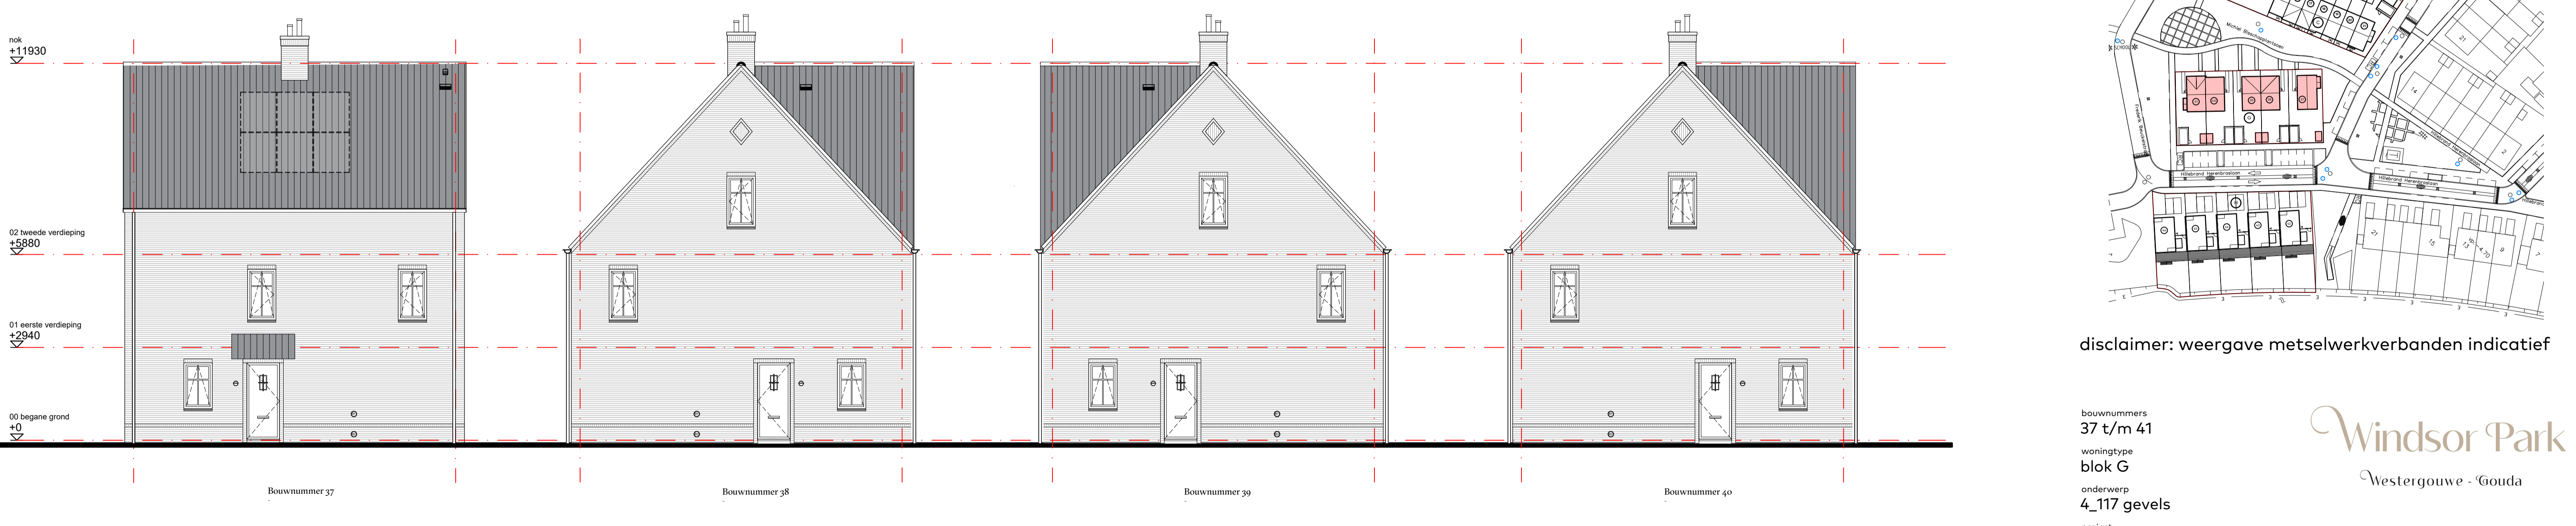

Zijgevel rechts

Zijgevel links

Zijgevel rechts

Zijgevel links



disclaimer: weergave metselwerkverbanden indicatief

bouwnummers
37 t/m 41
woningtype
blok G
onderwerp
4_117 gevels
project
Westergouwe
Gouda

Windsor Park
Westergouwe - Gouda

schaal : 1:100
datum : 28 mei 2024
formaat : 60x85

van Egmond,
architecten

