



Voorgevel  
Type: Z.60.10  
bwnr: 05




Achtergevel  
Type: Z.60.10.3  
bwnr: 06



Rechterzijgevel  
Type: Z.60.10.3  
bwnr: 06




Linkerzijgevel  
Type: Z.60.10  
bwnr: 05

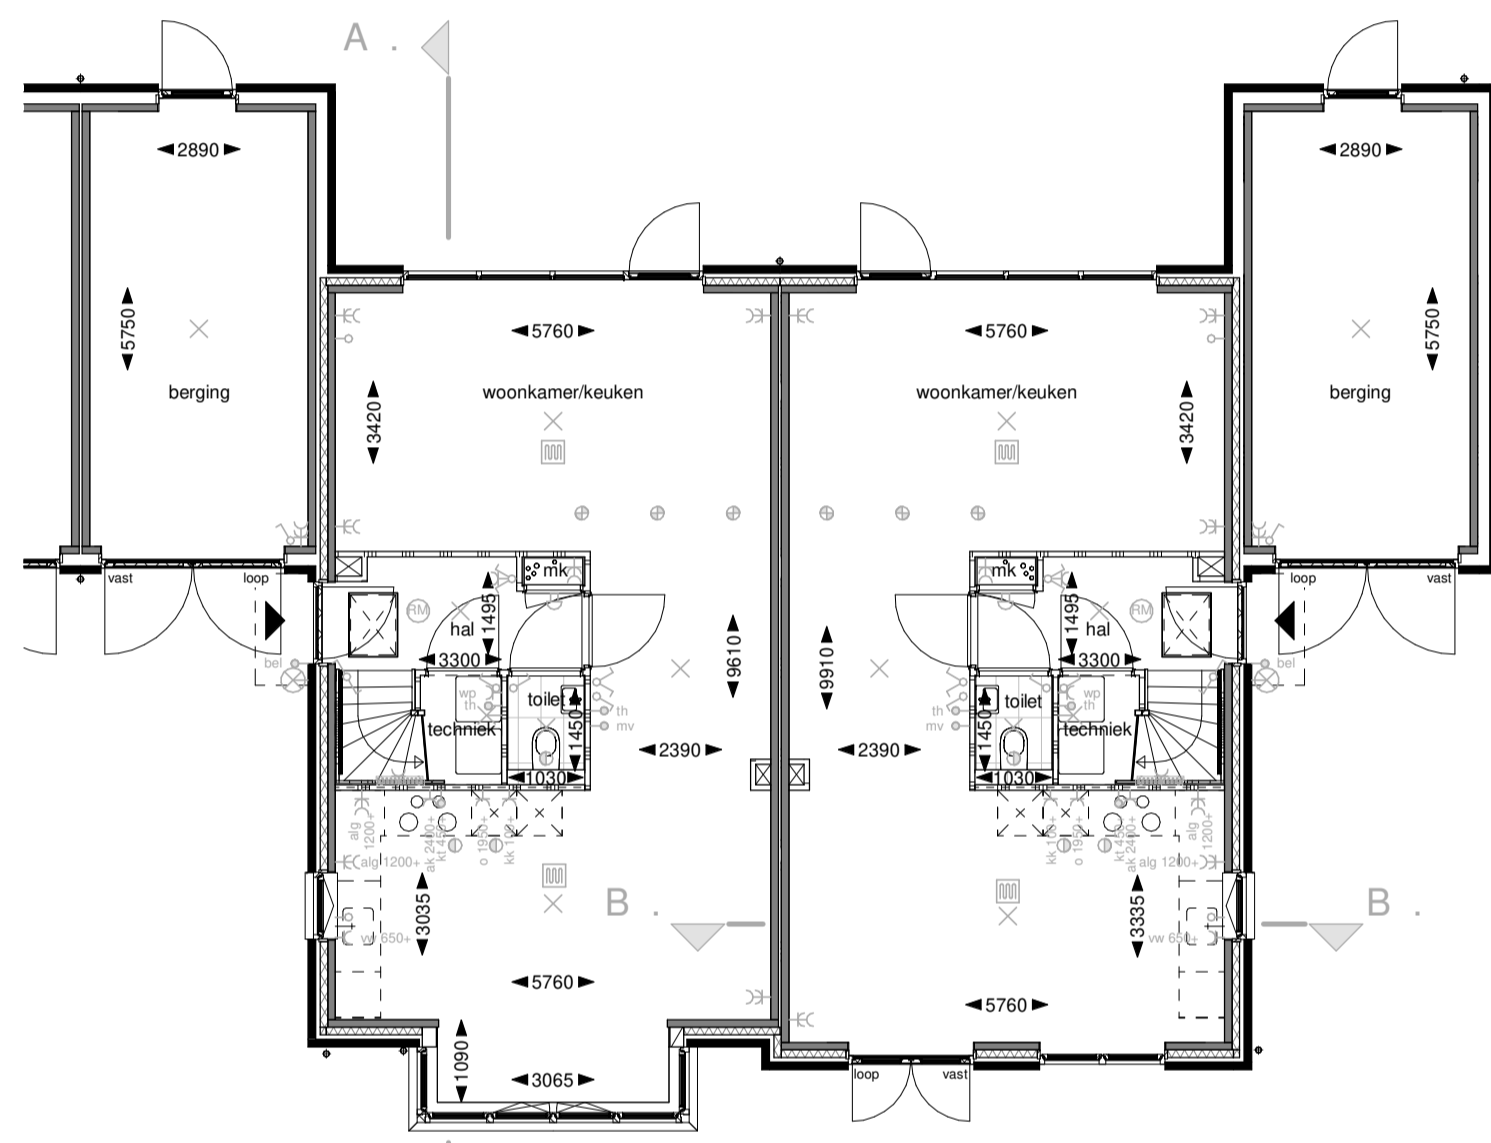


Begane grond  
Type: Z.60.10  
bwnr: 05




Eerste verdieping  
Type: Z.60.10  
bwnr: 05

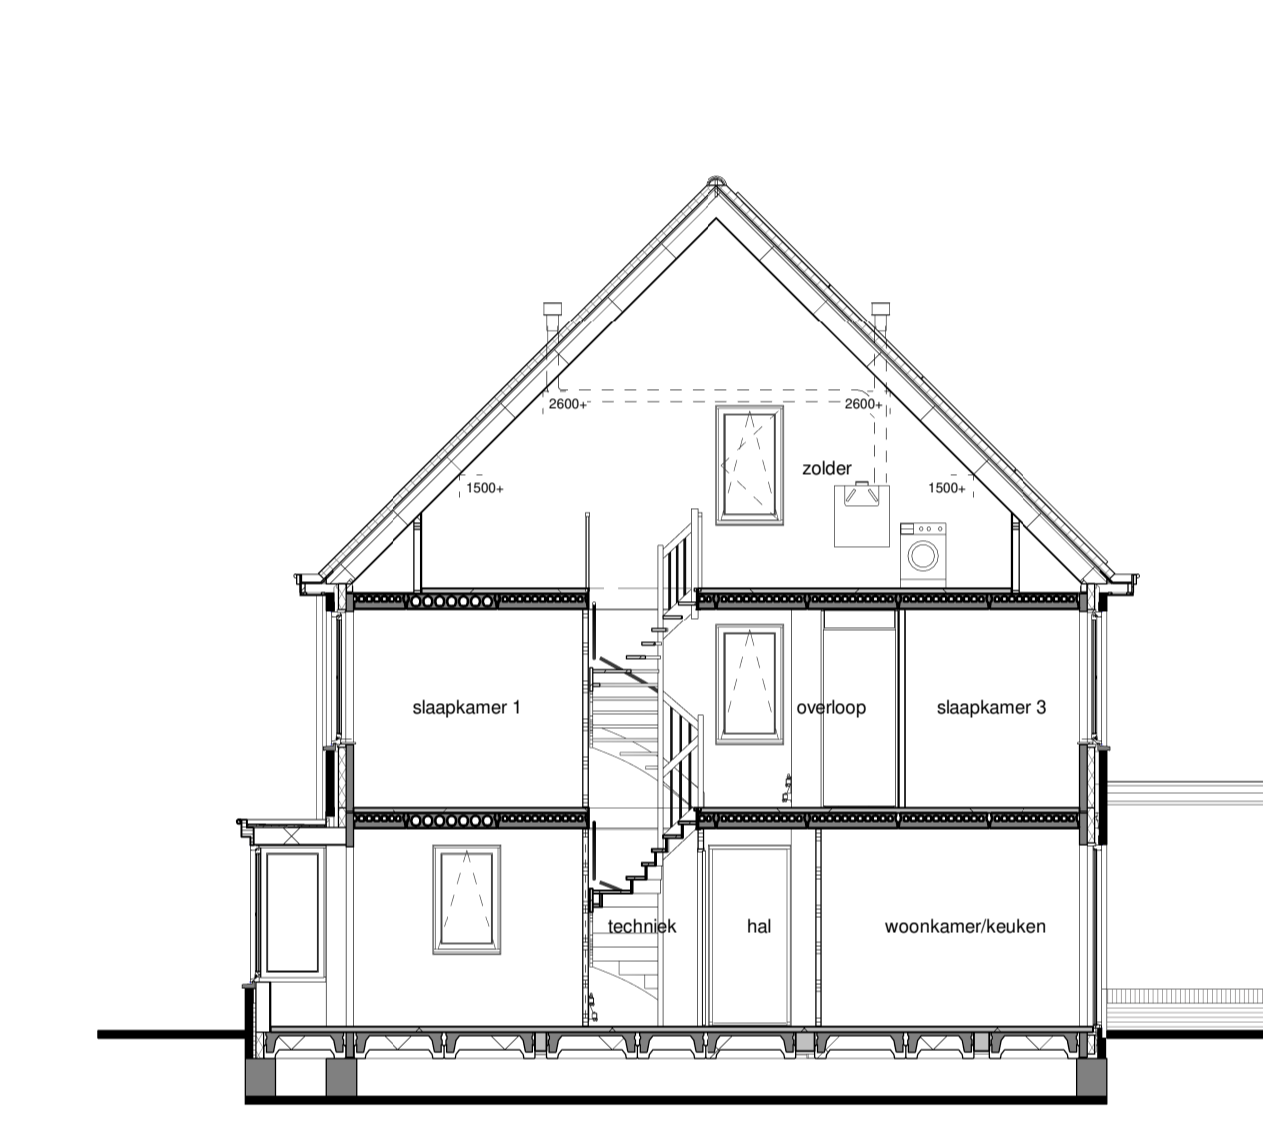

Doorsnede A-A

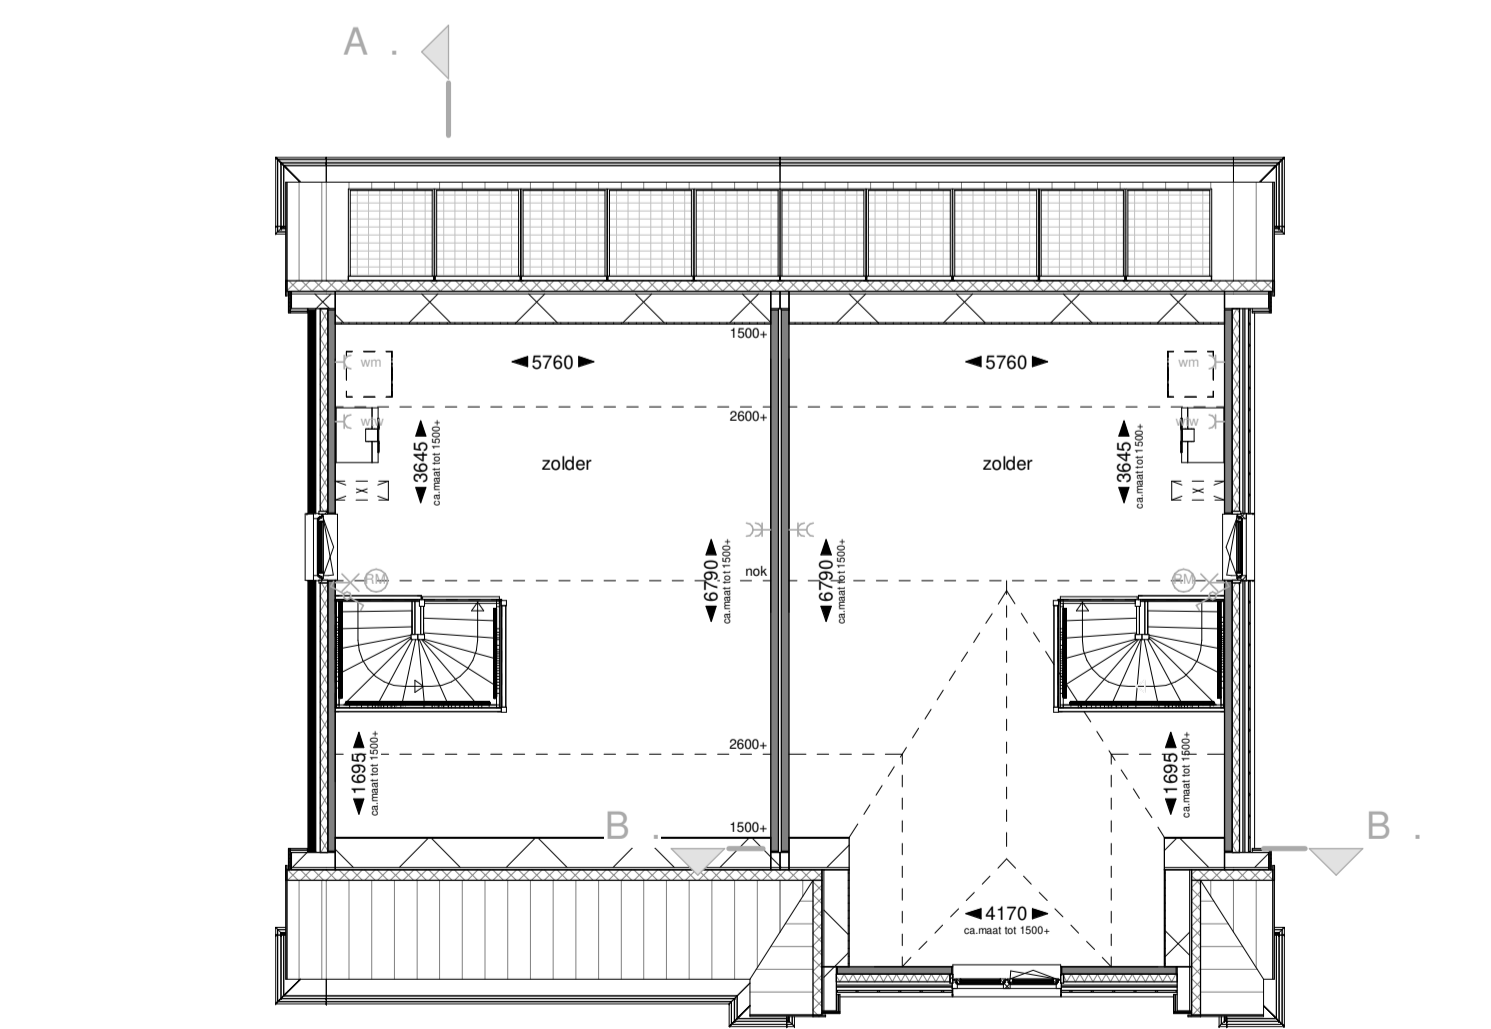

Tweede verdieping  
Type: Z.60.10  
bwnr: 05

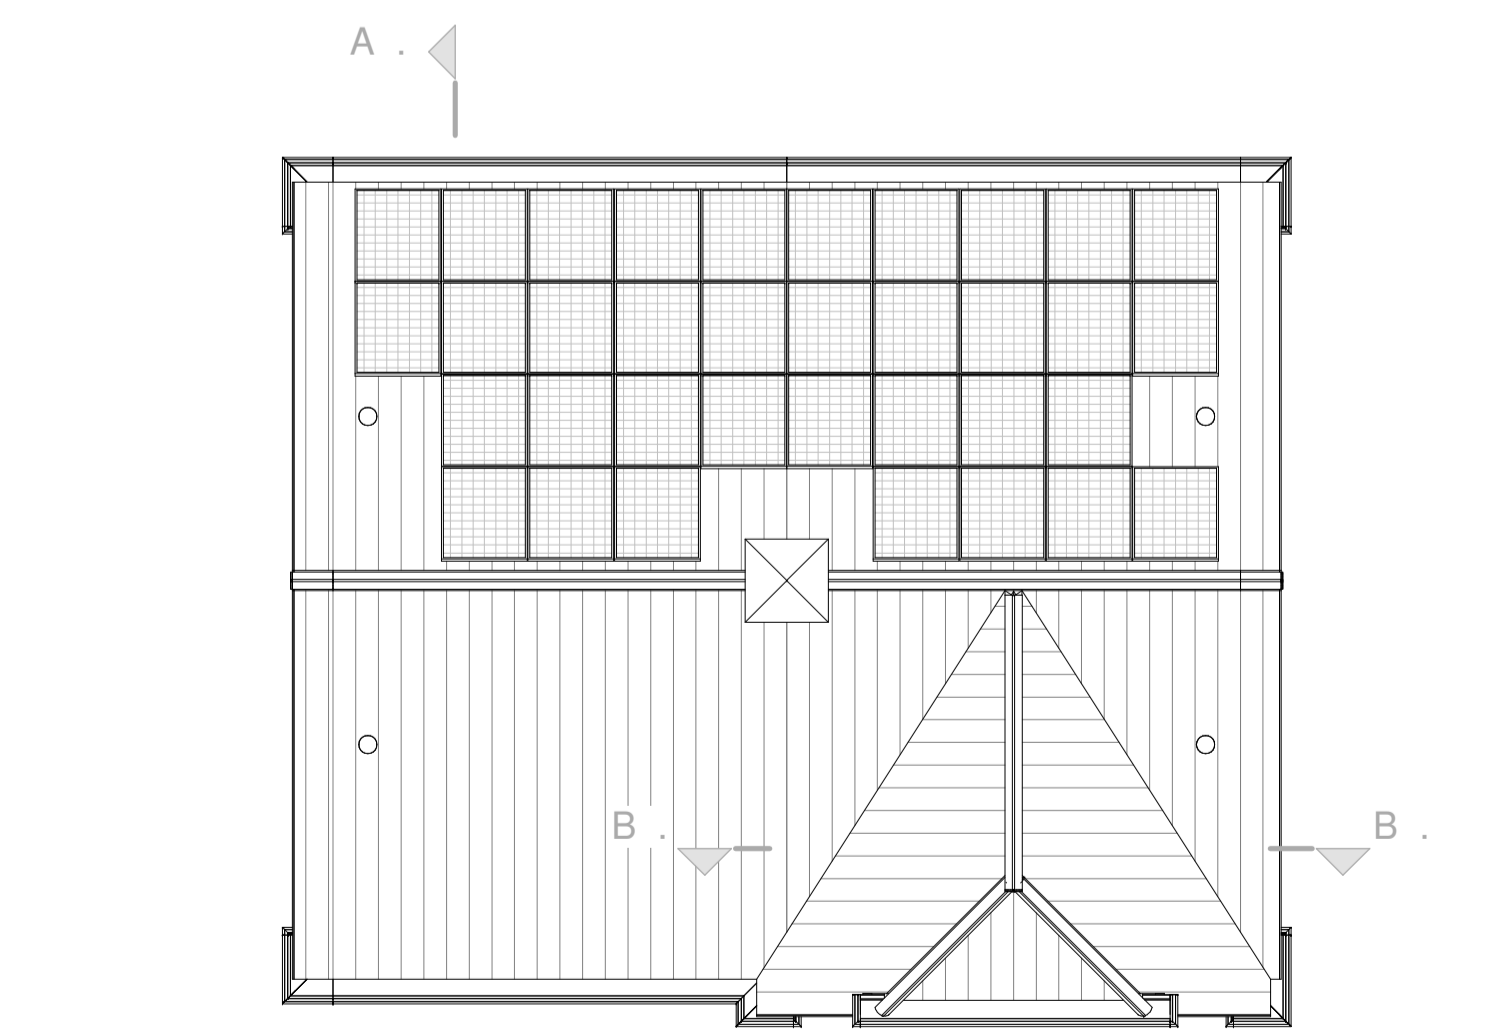

Dakaanzicht  
Type: Z.60.10  
bwnr: 05



Doorsnede B-B

**Renvooi**  
Bouwkundig

metsoelwerk kleur 1 - bruinrood	metsoelwerk kleur 4 - paarszwart	gevelbekleding kleur A - lingsrijp
metsoelwerk kleur 2 - oranje-rood	metsoelwerk kleur 5 - gervanceeerd	gevelbekleding kleur B - asgrjs
metsoelwerk kleur 3 - wit keramiek	dakpannen kleur 1 - zwart	gevelbekleding kleur C - pantgrjs
entree woning	PV panelen, aantallen indicatief	

**Installaties**

th - thermostaat	wd - wcd tbv pv-omvormer	h - hemelwaterafvoer
bd - bedrukker	dc - dubbele wandcontactdoos	av - afvoerpunt ventilatie
av - aansluitpunt ventilatie	er - erkeelpolje schakelaar	to - toevoerpunt ventilatie
3 - 3 fase aansl. kooktoestel	ds - dubbelpolje schakelaar	av - afvoerpunt ventiel in wand
ks - ksz leiding	ws - wasseschakelaar	to - toevoerpunt ventiel in wand
ec - enkele wandcontactdoos	sch - schel	ov - overdekker
w - wcd tbv. koelekast	l - lichtpunt aan plafond	vb - vloerverwarming
ak - wcd tbv. afzuigkap	lw - lichtpunt aan wand	E - radiator
vw - wcd tbv. vaatwasser	dk - douchemengkraan	ww - warmte terugwin unit
wp - wcd tbv. warmtepomp	lb - lichtpunt buiten	wp - warmtepomp
cm - wcd tbv. wasmachine	rk - rookmelder	wm - opstelplaats wasmachine

**Situatie**