


Type: Z.60.10
bwnr: 11

Type: Z.60.10.3
bwnr: 12

Voorgevel

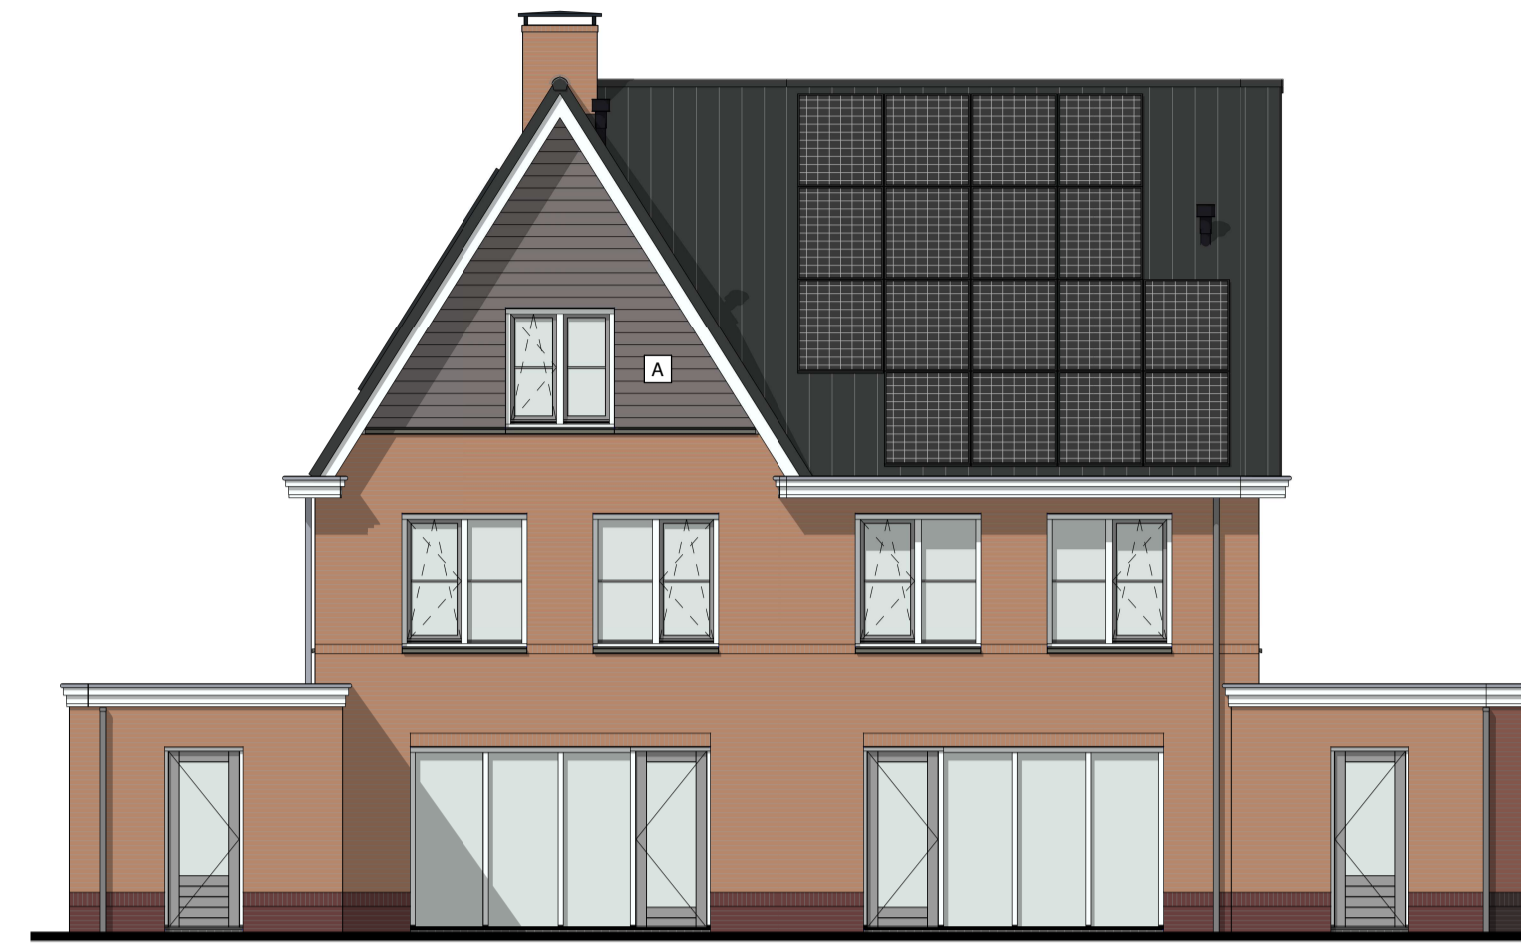

Type: Z.60.10.3
bwnr: 12

Type: Z.60.10
bwnr: 11

Achtergevel




Type: Z.60.10.3
bwnr: 12

Rechterzijgevel



Type: Z.60.10
bwnr: 11

Linkerzijgevel

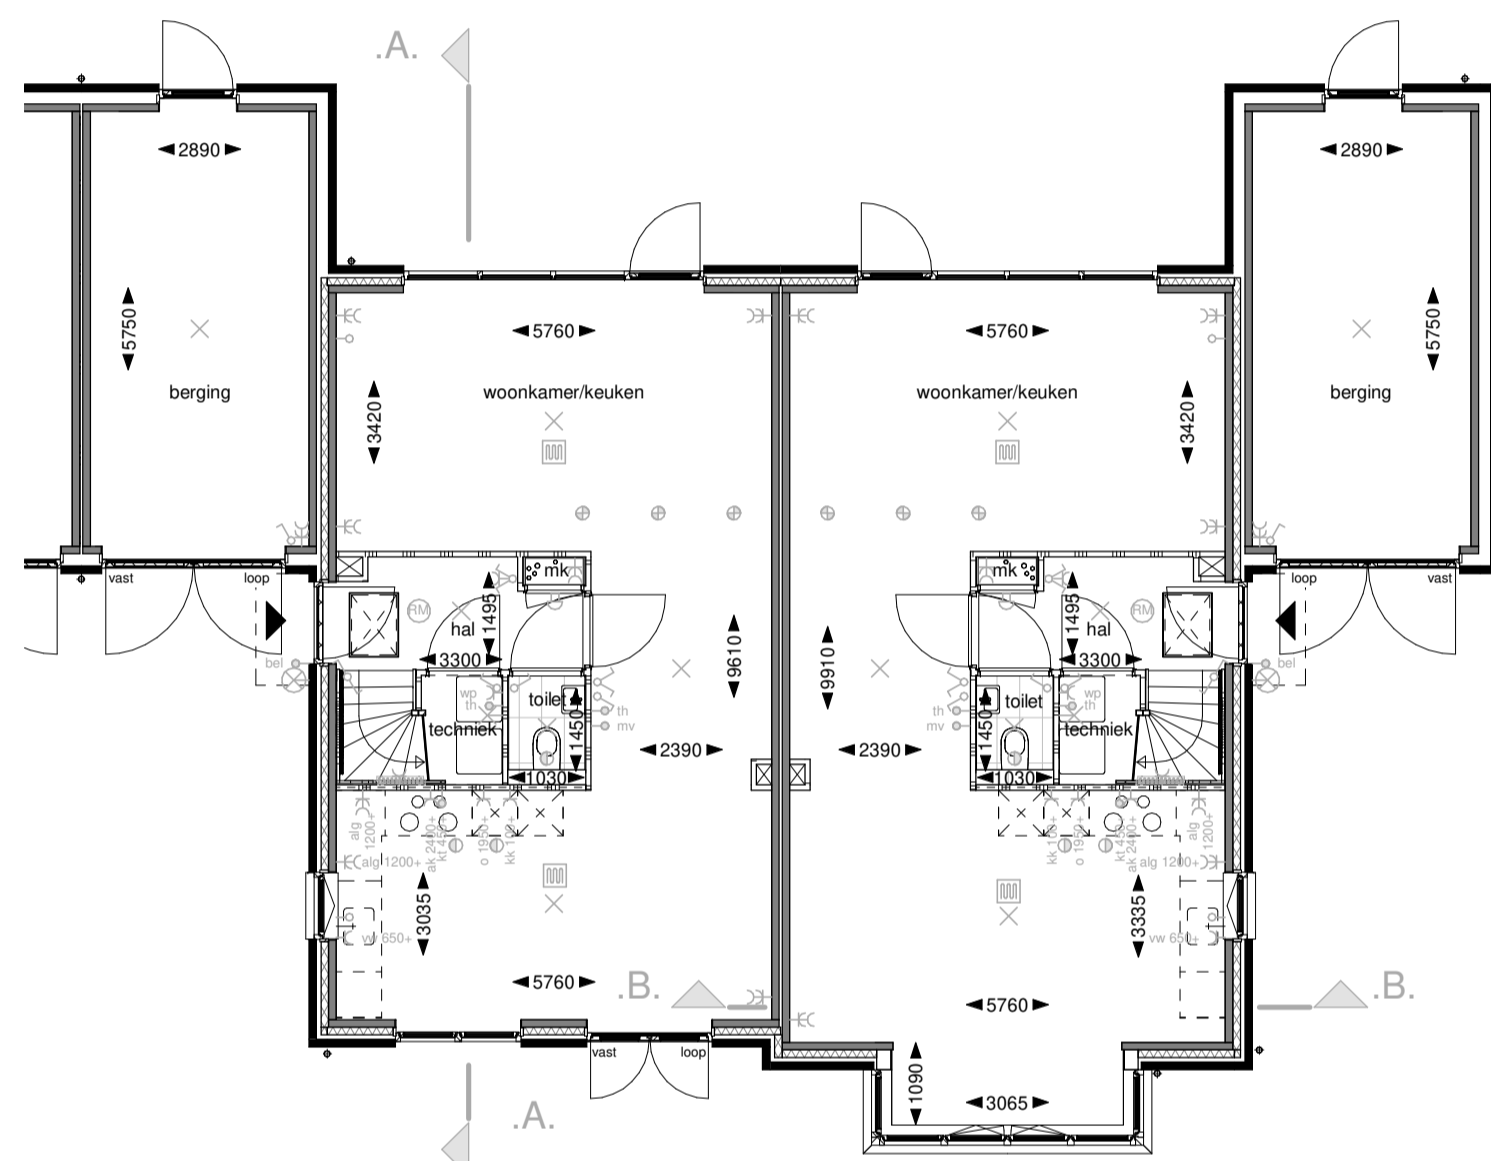

Type: Z.60.10
bwnr: 11

Type: Z.60.10.3
bwnr: 12


Begane grond




Type: Z.60.10
bwnr: 11

Type: Z.60.10.3
bwnr: 12

Eerste verdieping

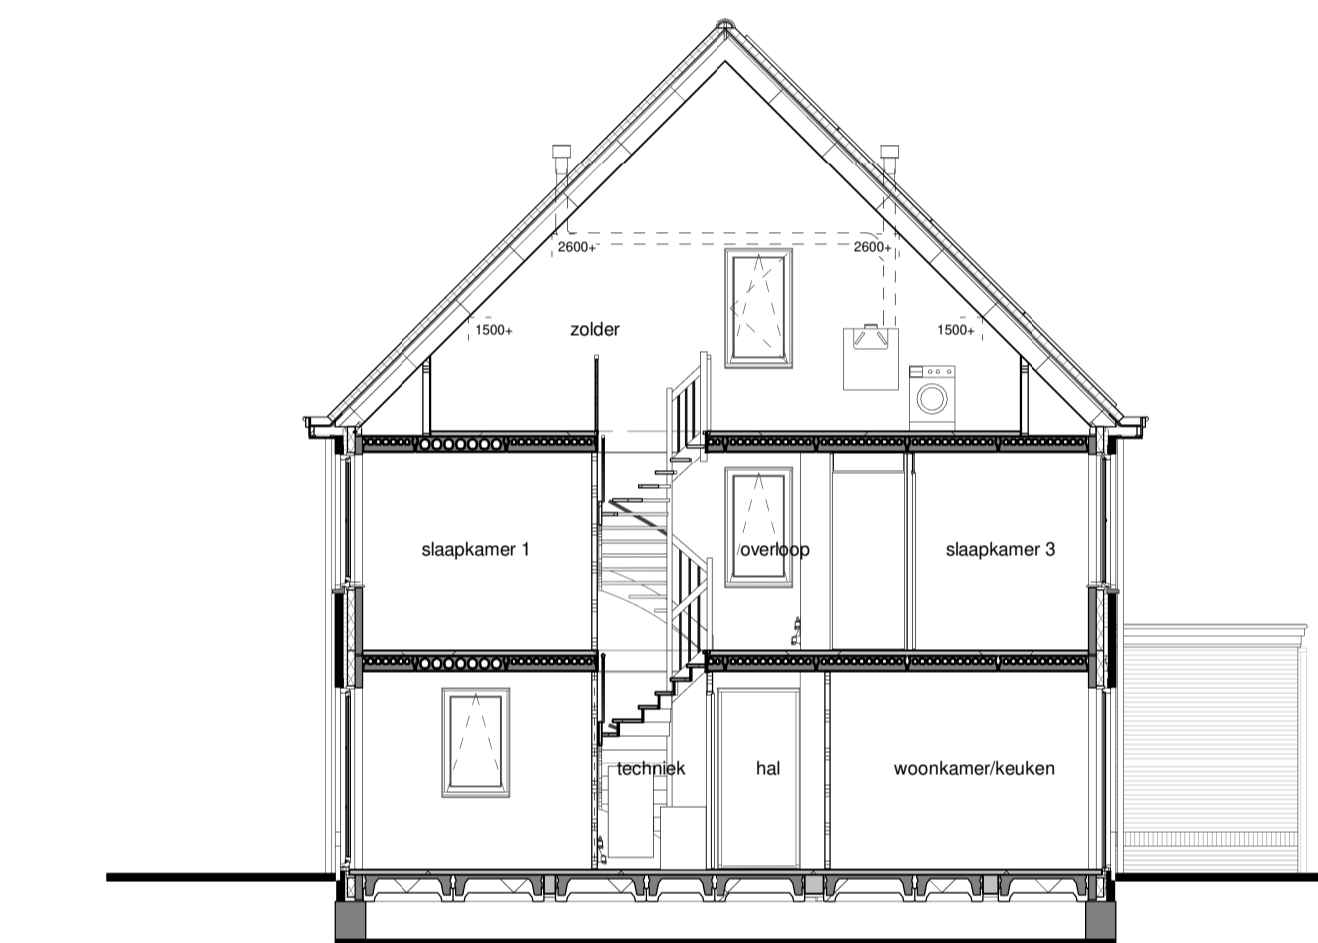


Doorsnede A-A

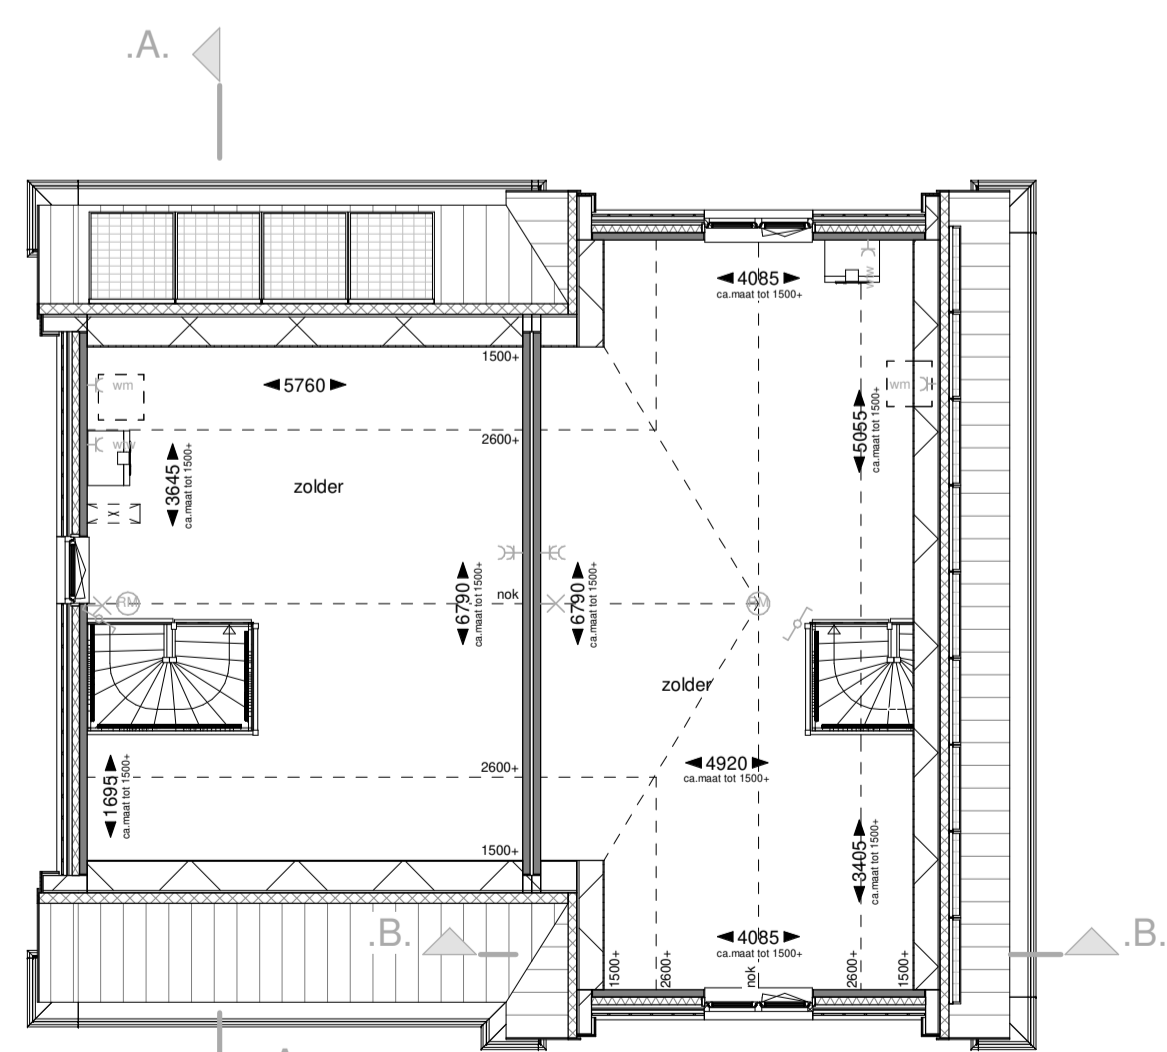

Type: Z.60.10
bwnr: 11

Type: Z.60.10.3
bwnr: 12


Tweede verdieping

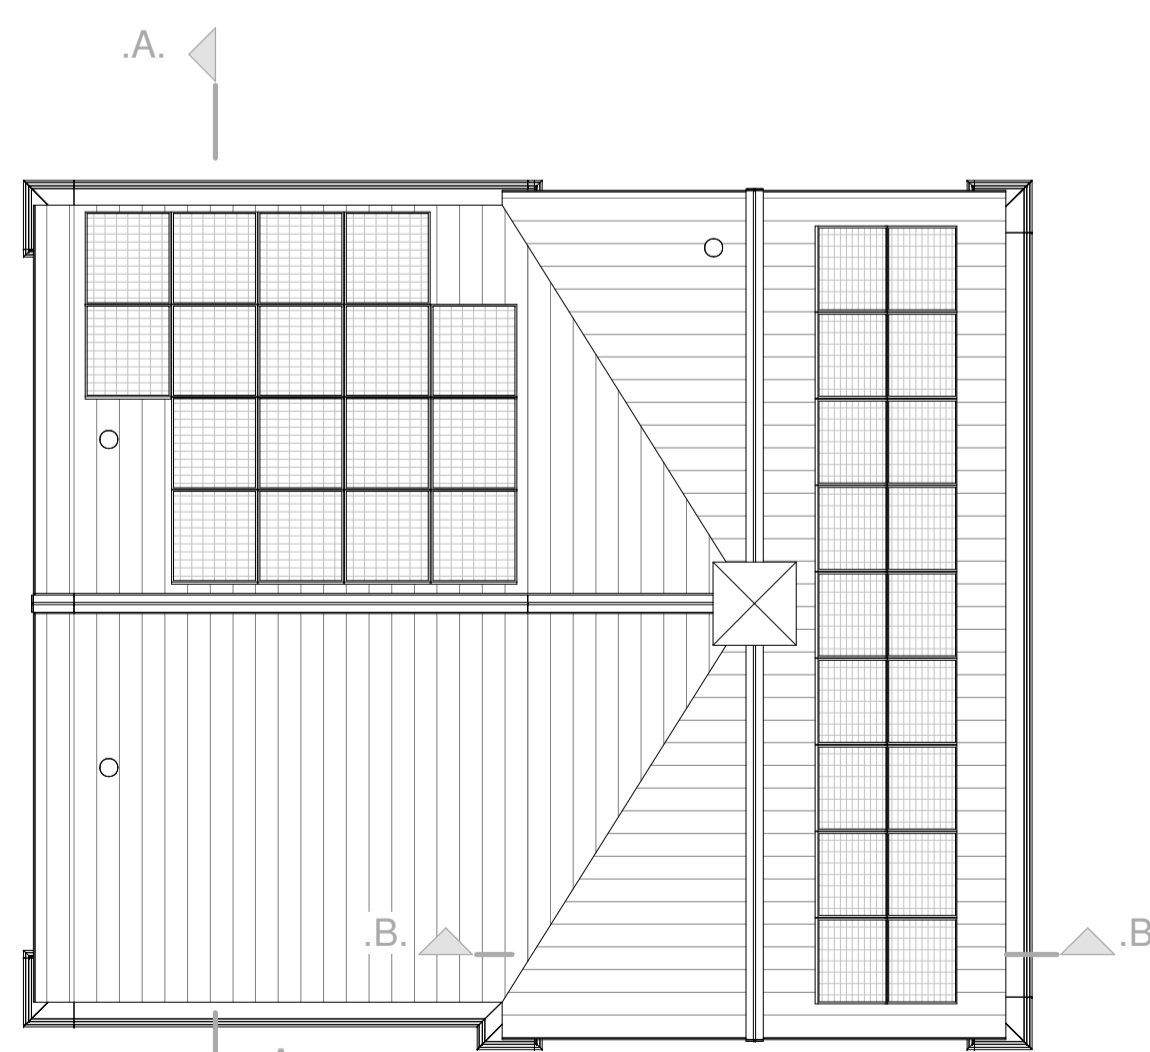

Type: Z.60.10
bwnr: 11

Type: Z.60.10.3
bwnr: 12

Dakaanzicht

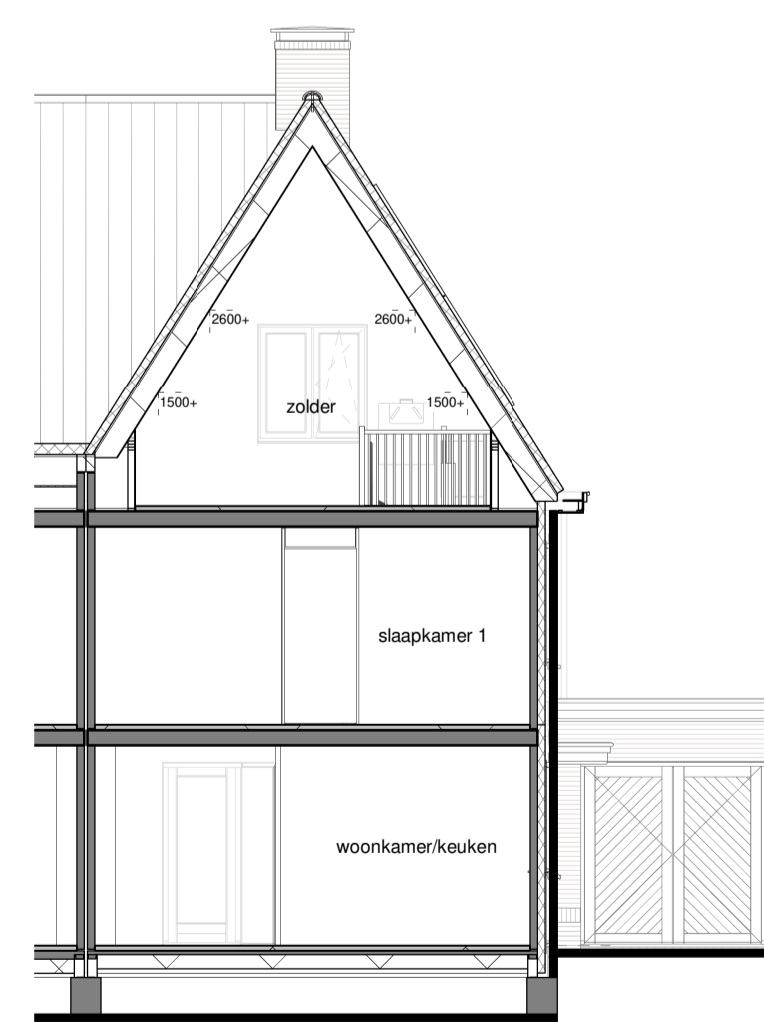

Doorsnede B-B

Renvooi
Bouwkundig

metalwerk kleur 1 - bruinrood	metalwerk kleur 4 - paarszwart	gevelbekleding kleur A - lingsrijp
metalwerk kleur 2 - oranje-rood	metalwerk kleur 5 - gervandeed	gevelbekleding kleur B - asgrjs
metalwerk kleur 3 - wit keramiek	dakpannen kleur 1 - zwart	gevelbekleding kleur C - pantgrjs
▲ entree woning	☐ PV panelen, aantallen indicatief	

Installaties

• th - thermostaat	- C w - wcd tbv pv-voormer	• h - hemelwaterafvoer
• b - bedrukker	- EC - dubbele wandcontactdoos	• v - afvoerpunt ventilatie
• m - aansluitpunt ventilatie	- E - enkelepolige schakelaar	• v - afvoerpunt ventilatie in wand
• 3 - 3 fase aansl. kooktoestel	- D - dubbelpolige schakelaar	• v - afvoerpunt ventilatie in wand
- k - kabe leding	- W - wasschakelaar	• v - afvoerpunt ventilatie in wand
- C - enkele wandcontactdoos	- S - schak	• v - afvoerpunt ventilatie in wand
- C w - wcd tbv. koelekast	- L - lichtpunt aan plafond	• v - vloerverwarming
- C w - wcd tbv. afzuigkap	- L - lichtpunt aan wand	• E - radiator
- C w - wcd tbv. vaatwasser	- D - douchemengkraan	• w - warmte terugwin unit
- C w - wcd tbv. warmtepomp	- L - lichtpunt buiten	• w - warmtepomp
- C w - wcd tbv. wasmachine	• R - rookmelder	• w - opstelplaats wasmachine

Situatie