




Achtergevel, blok B/C


000.001 - Uitbouw achtergevel bg 900mm
bwnr. 11 t/m 14 + 21

000.003 - Uitbouw achtergevel bg 1800mm
bwnr. 11 t/m 14 + 21


000.044 - dakkapel achtergevel
bwnr. 11 t/m 14 + 21

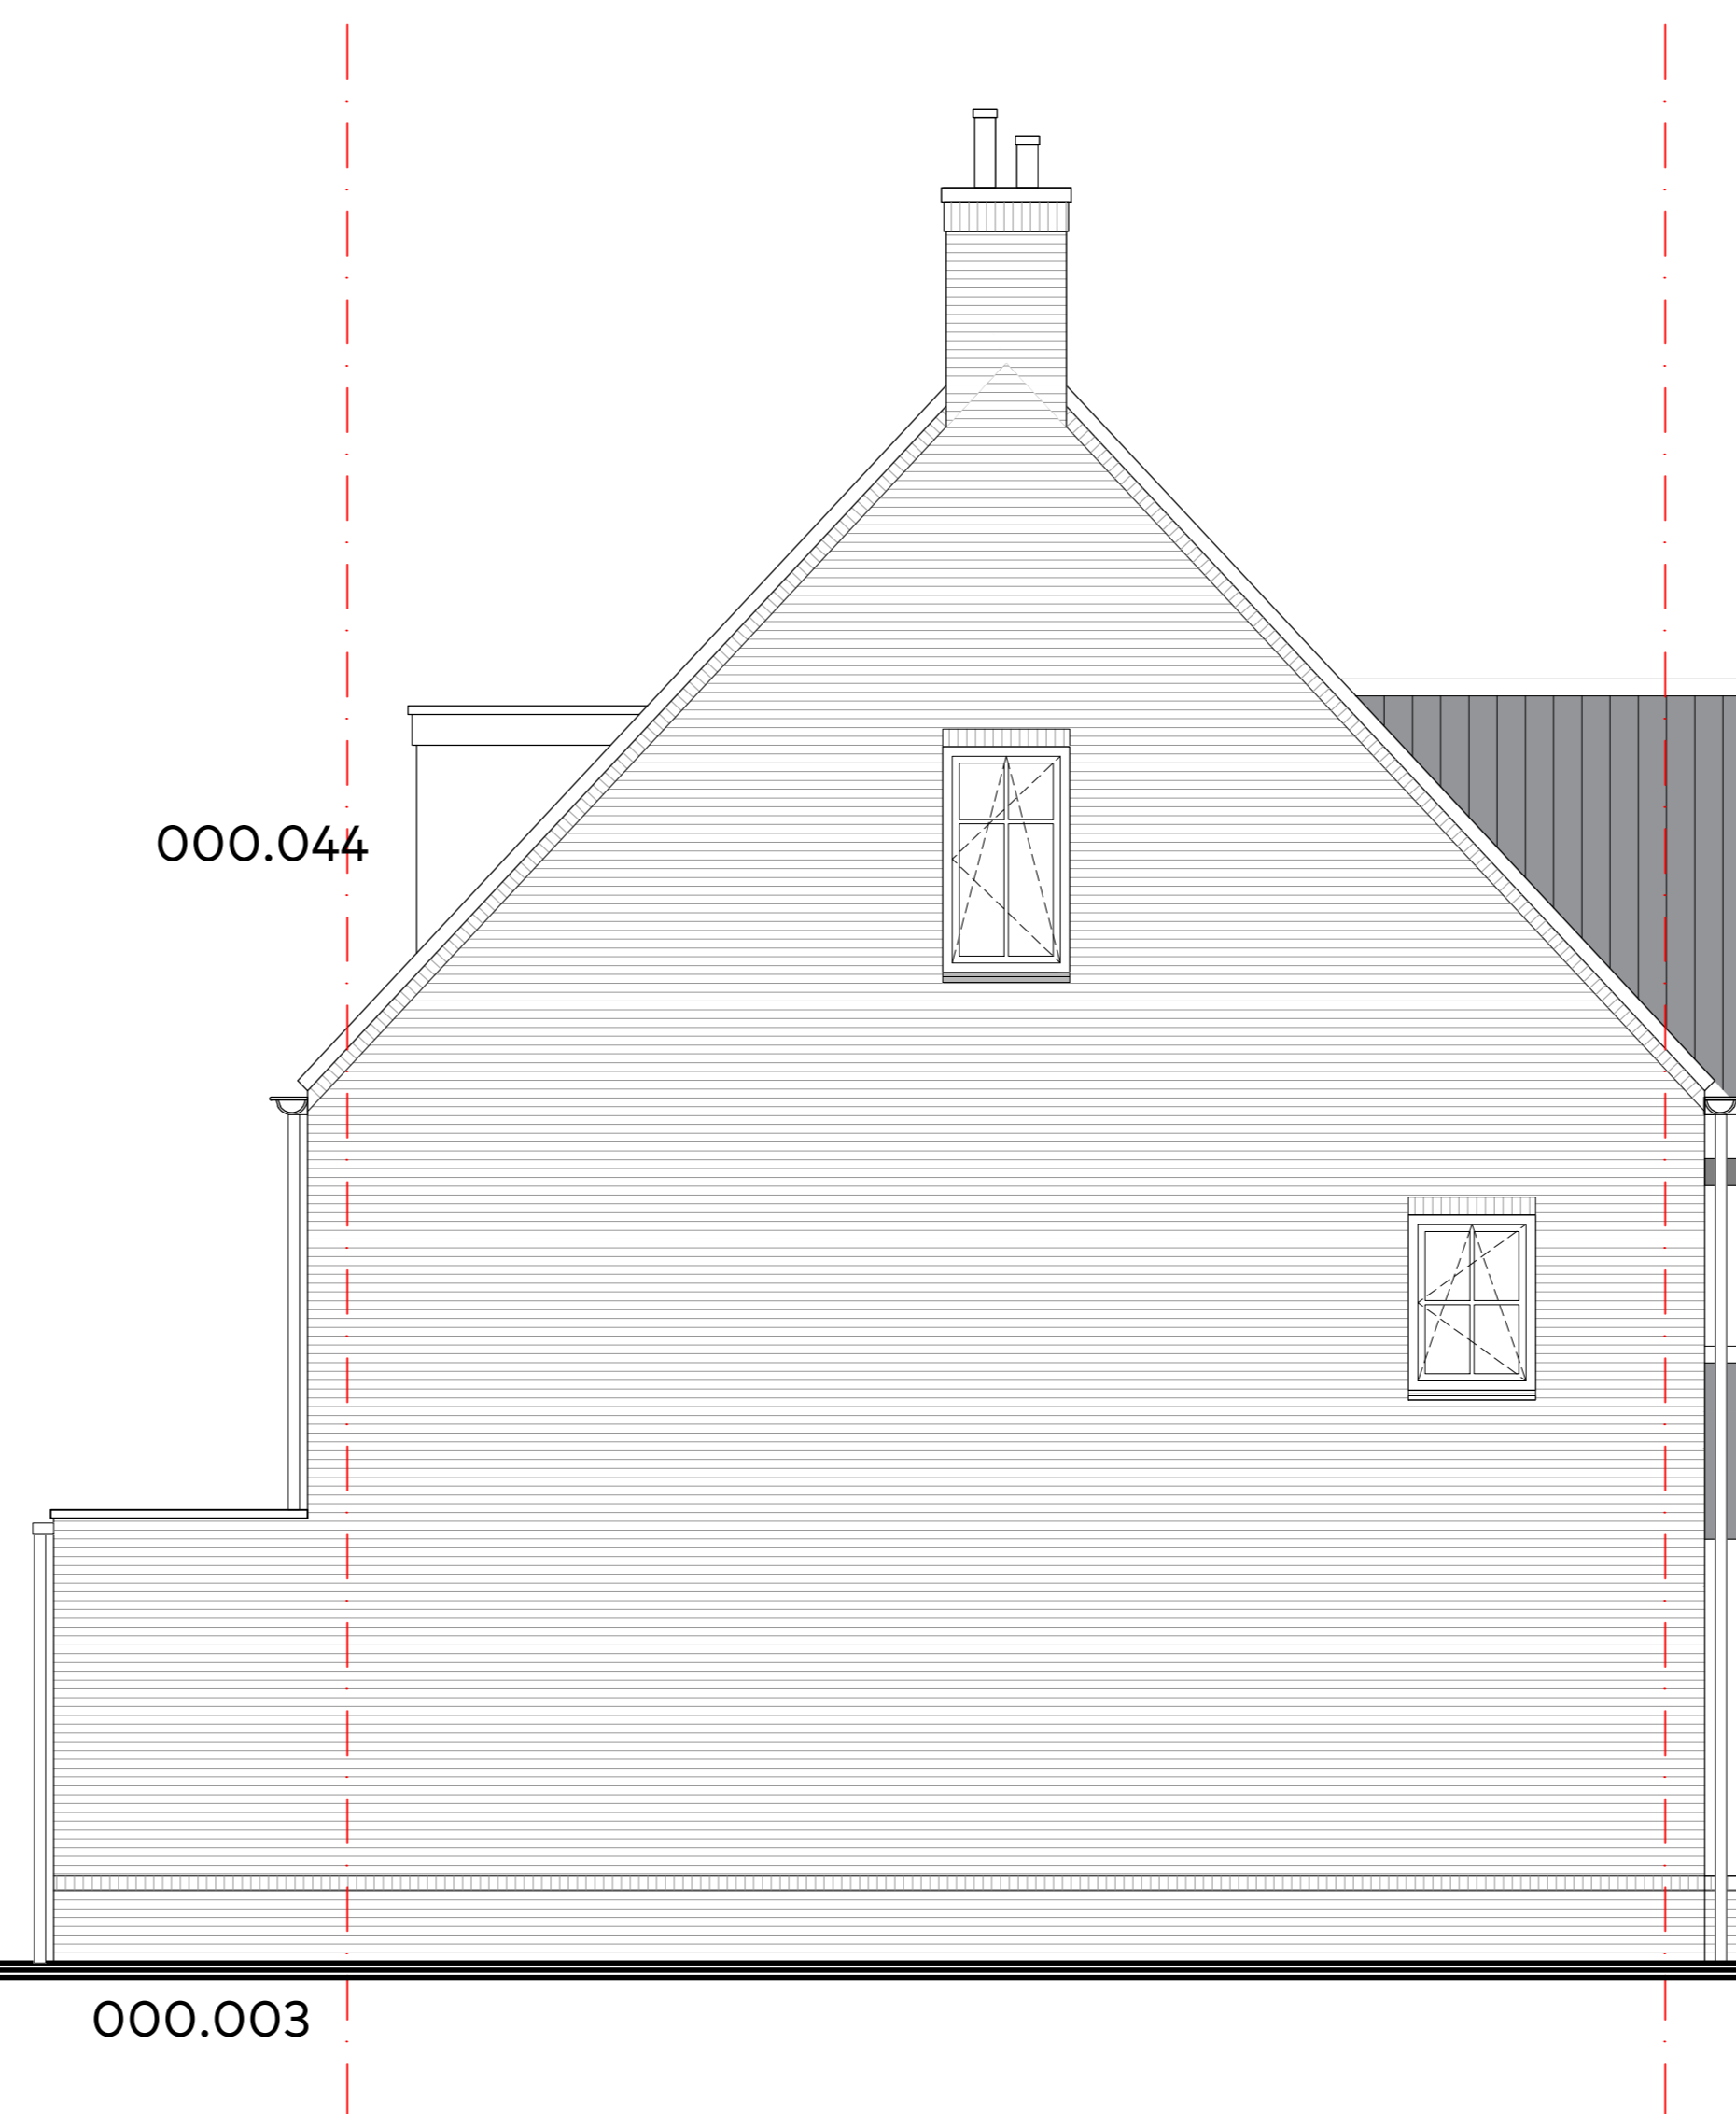

Zijgevel links, blok B/C

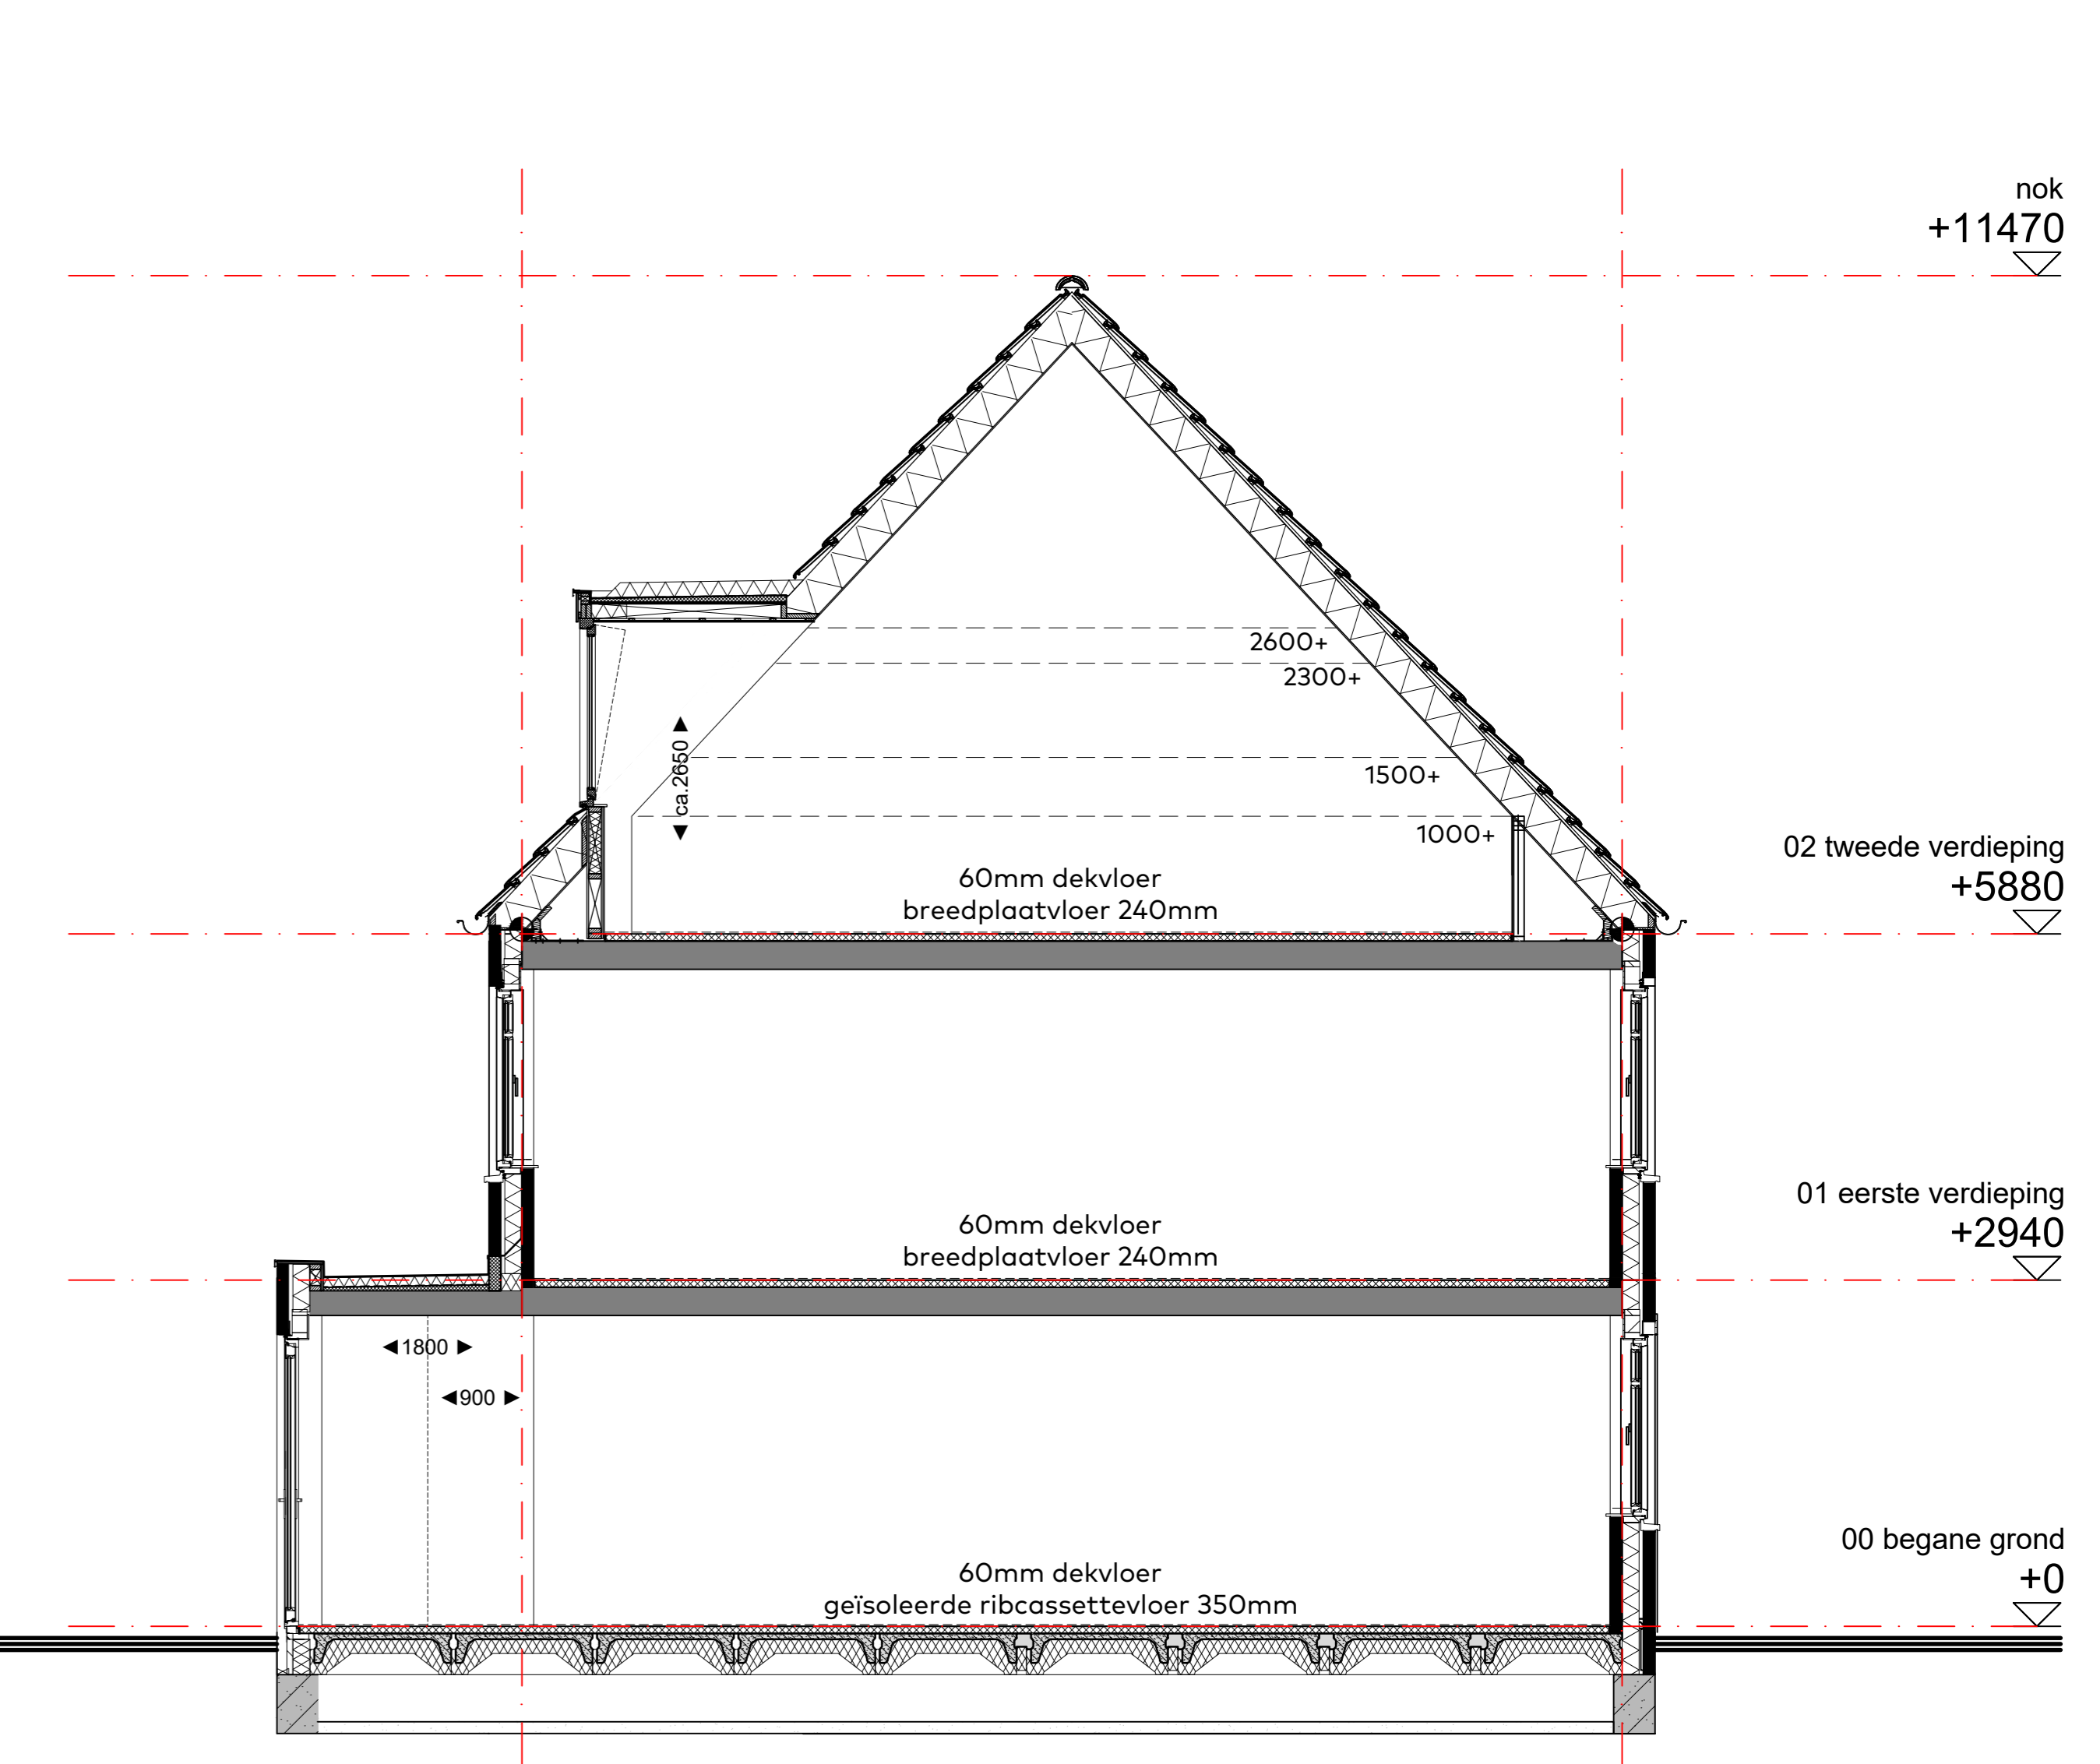


doorsnede, blok B/C

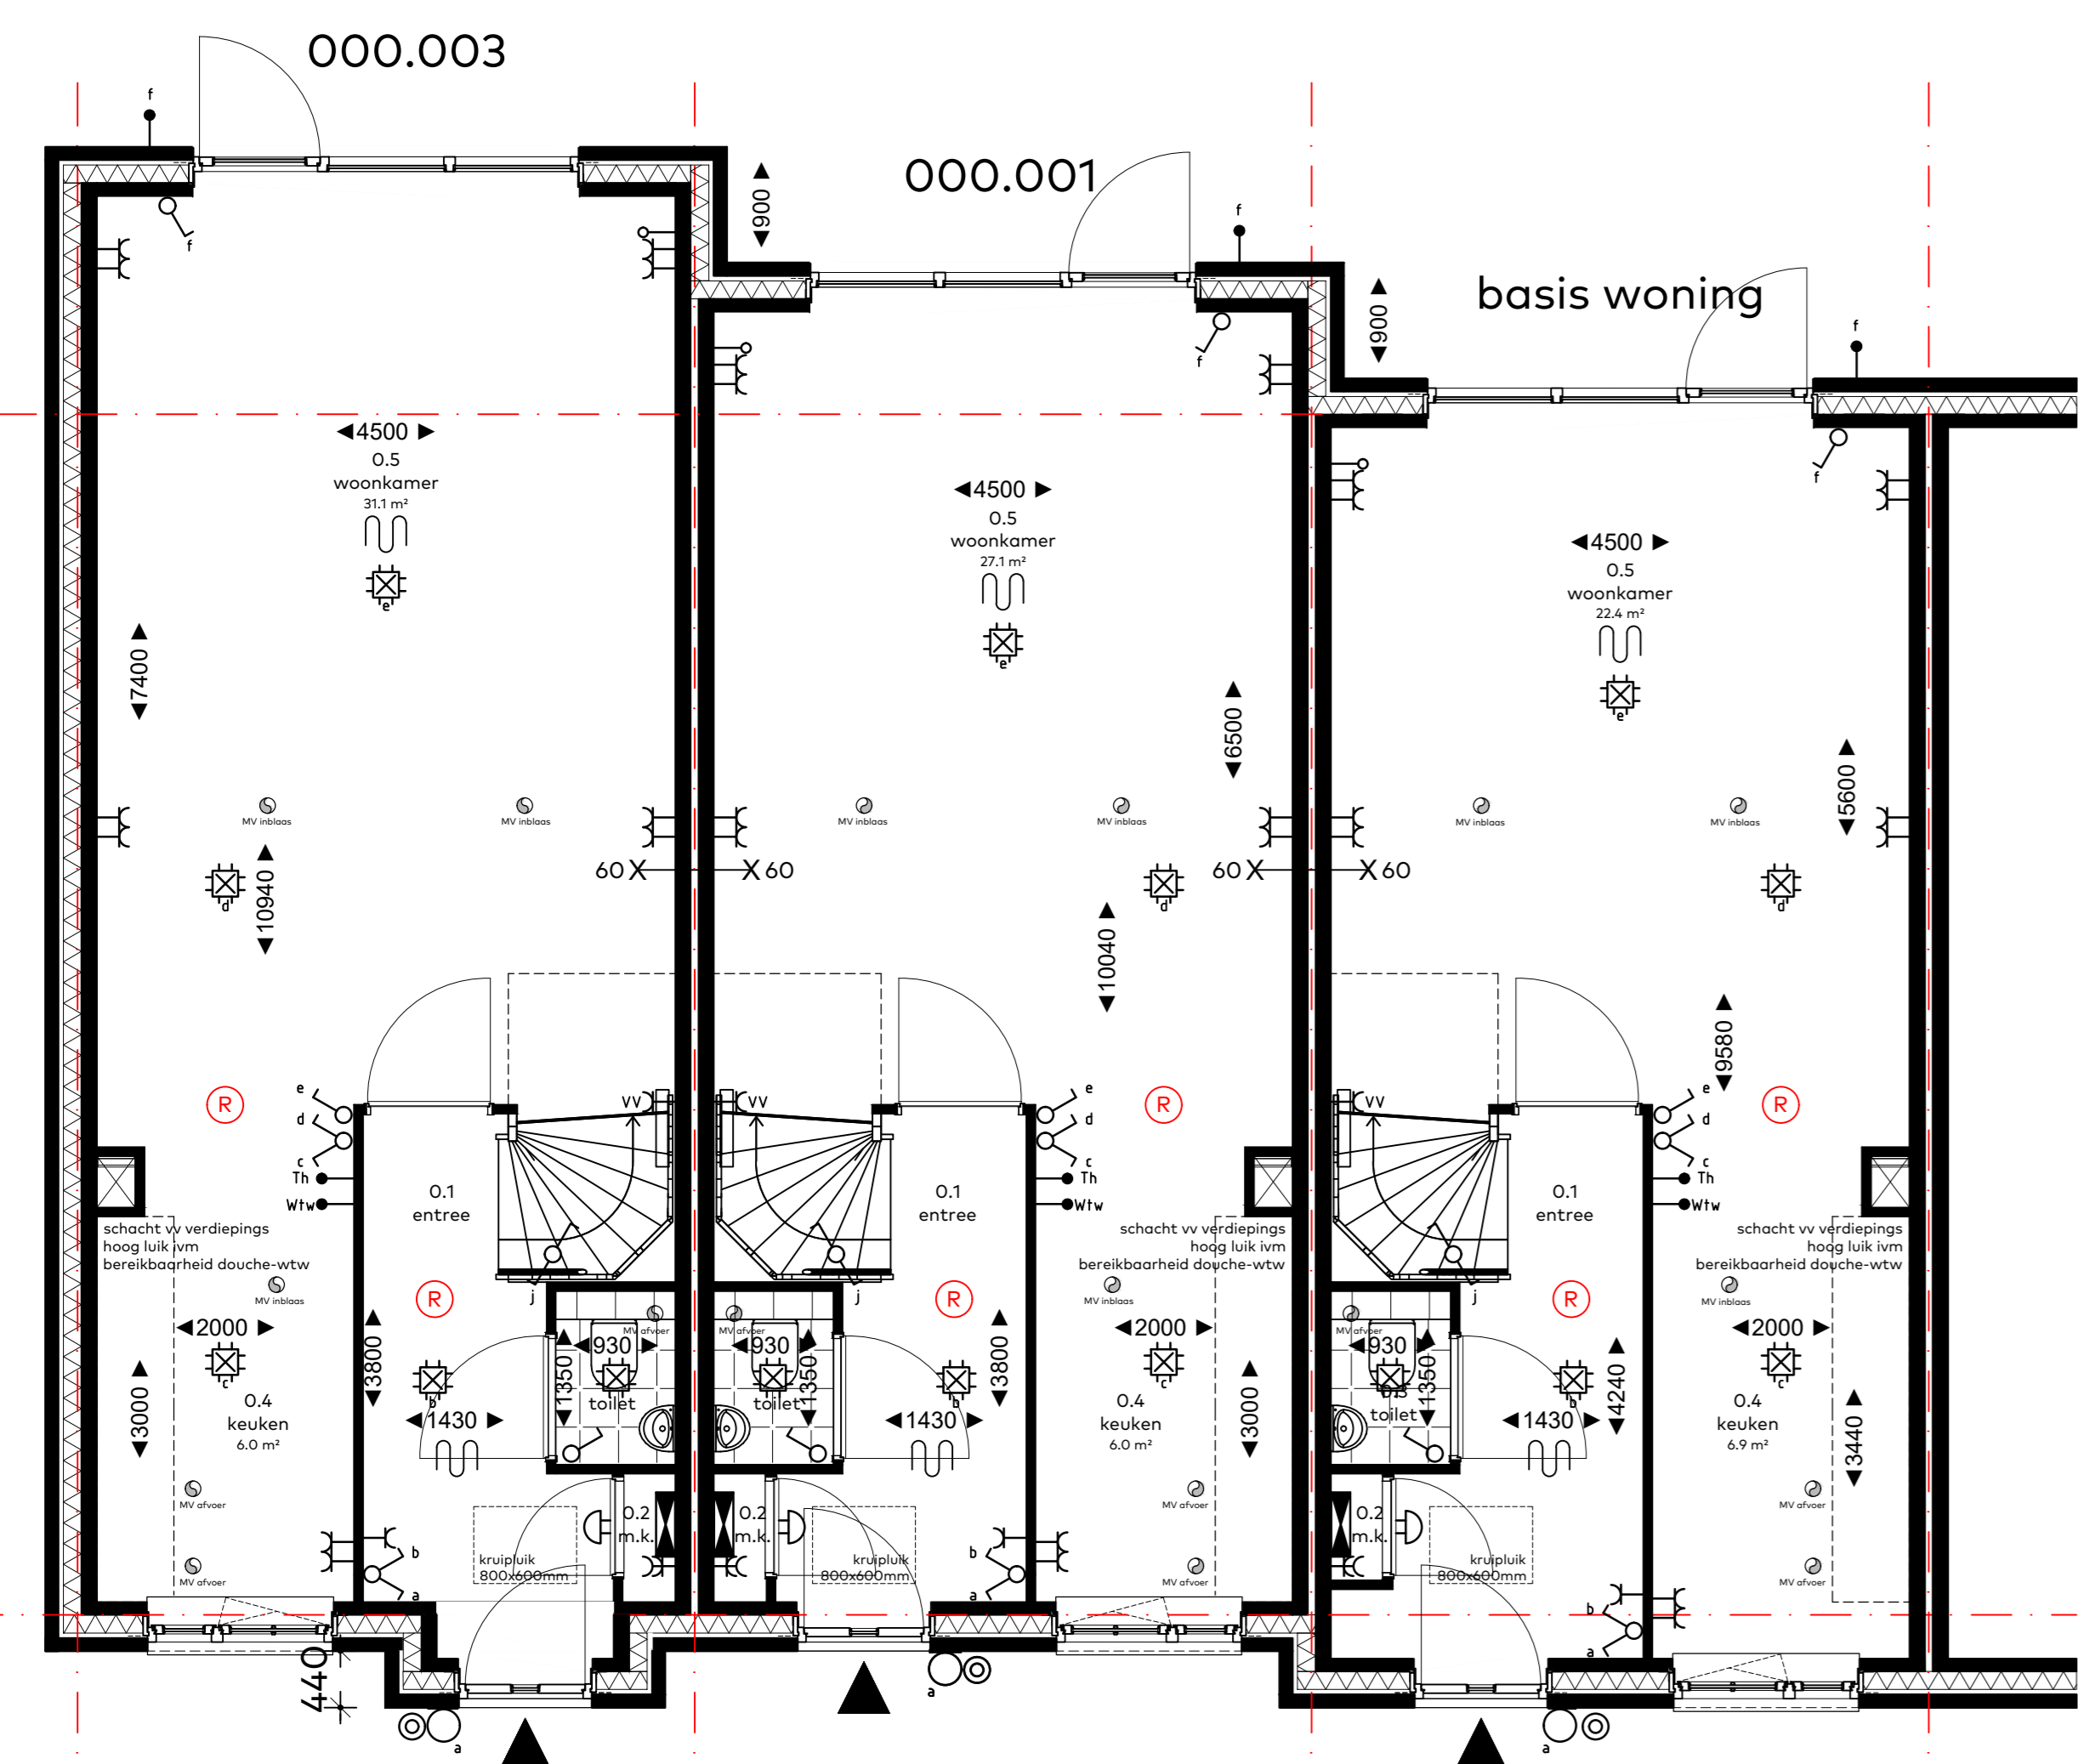

Begane grond, blok B/C


000.001 - Uitbouw achtergevel bg 900mm
bwnr. 11 t/m 14 + 21

000.003 - Uitbouw achtergevel bg 1800mm
bwnr. 11 t/m 14 + 21

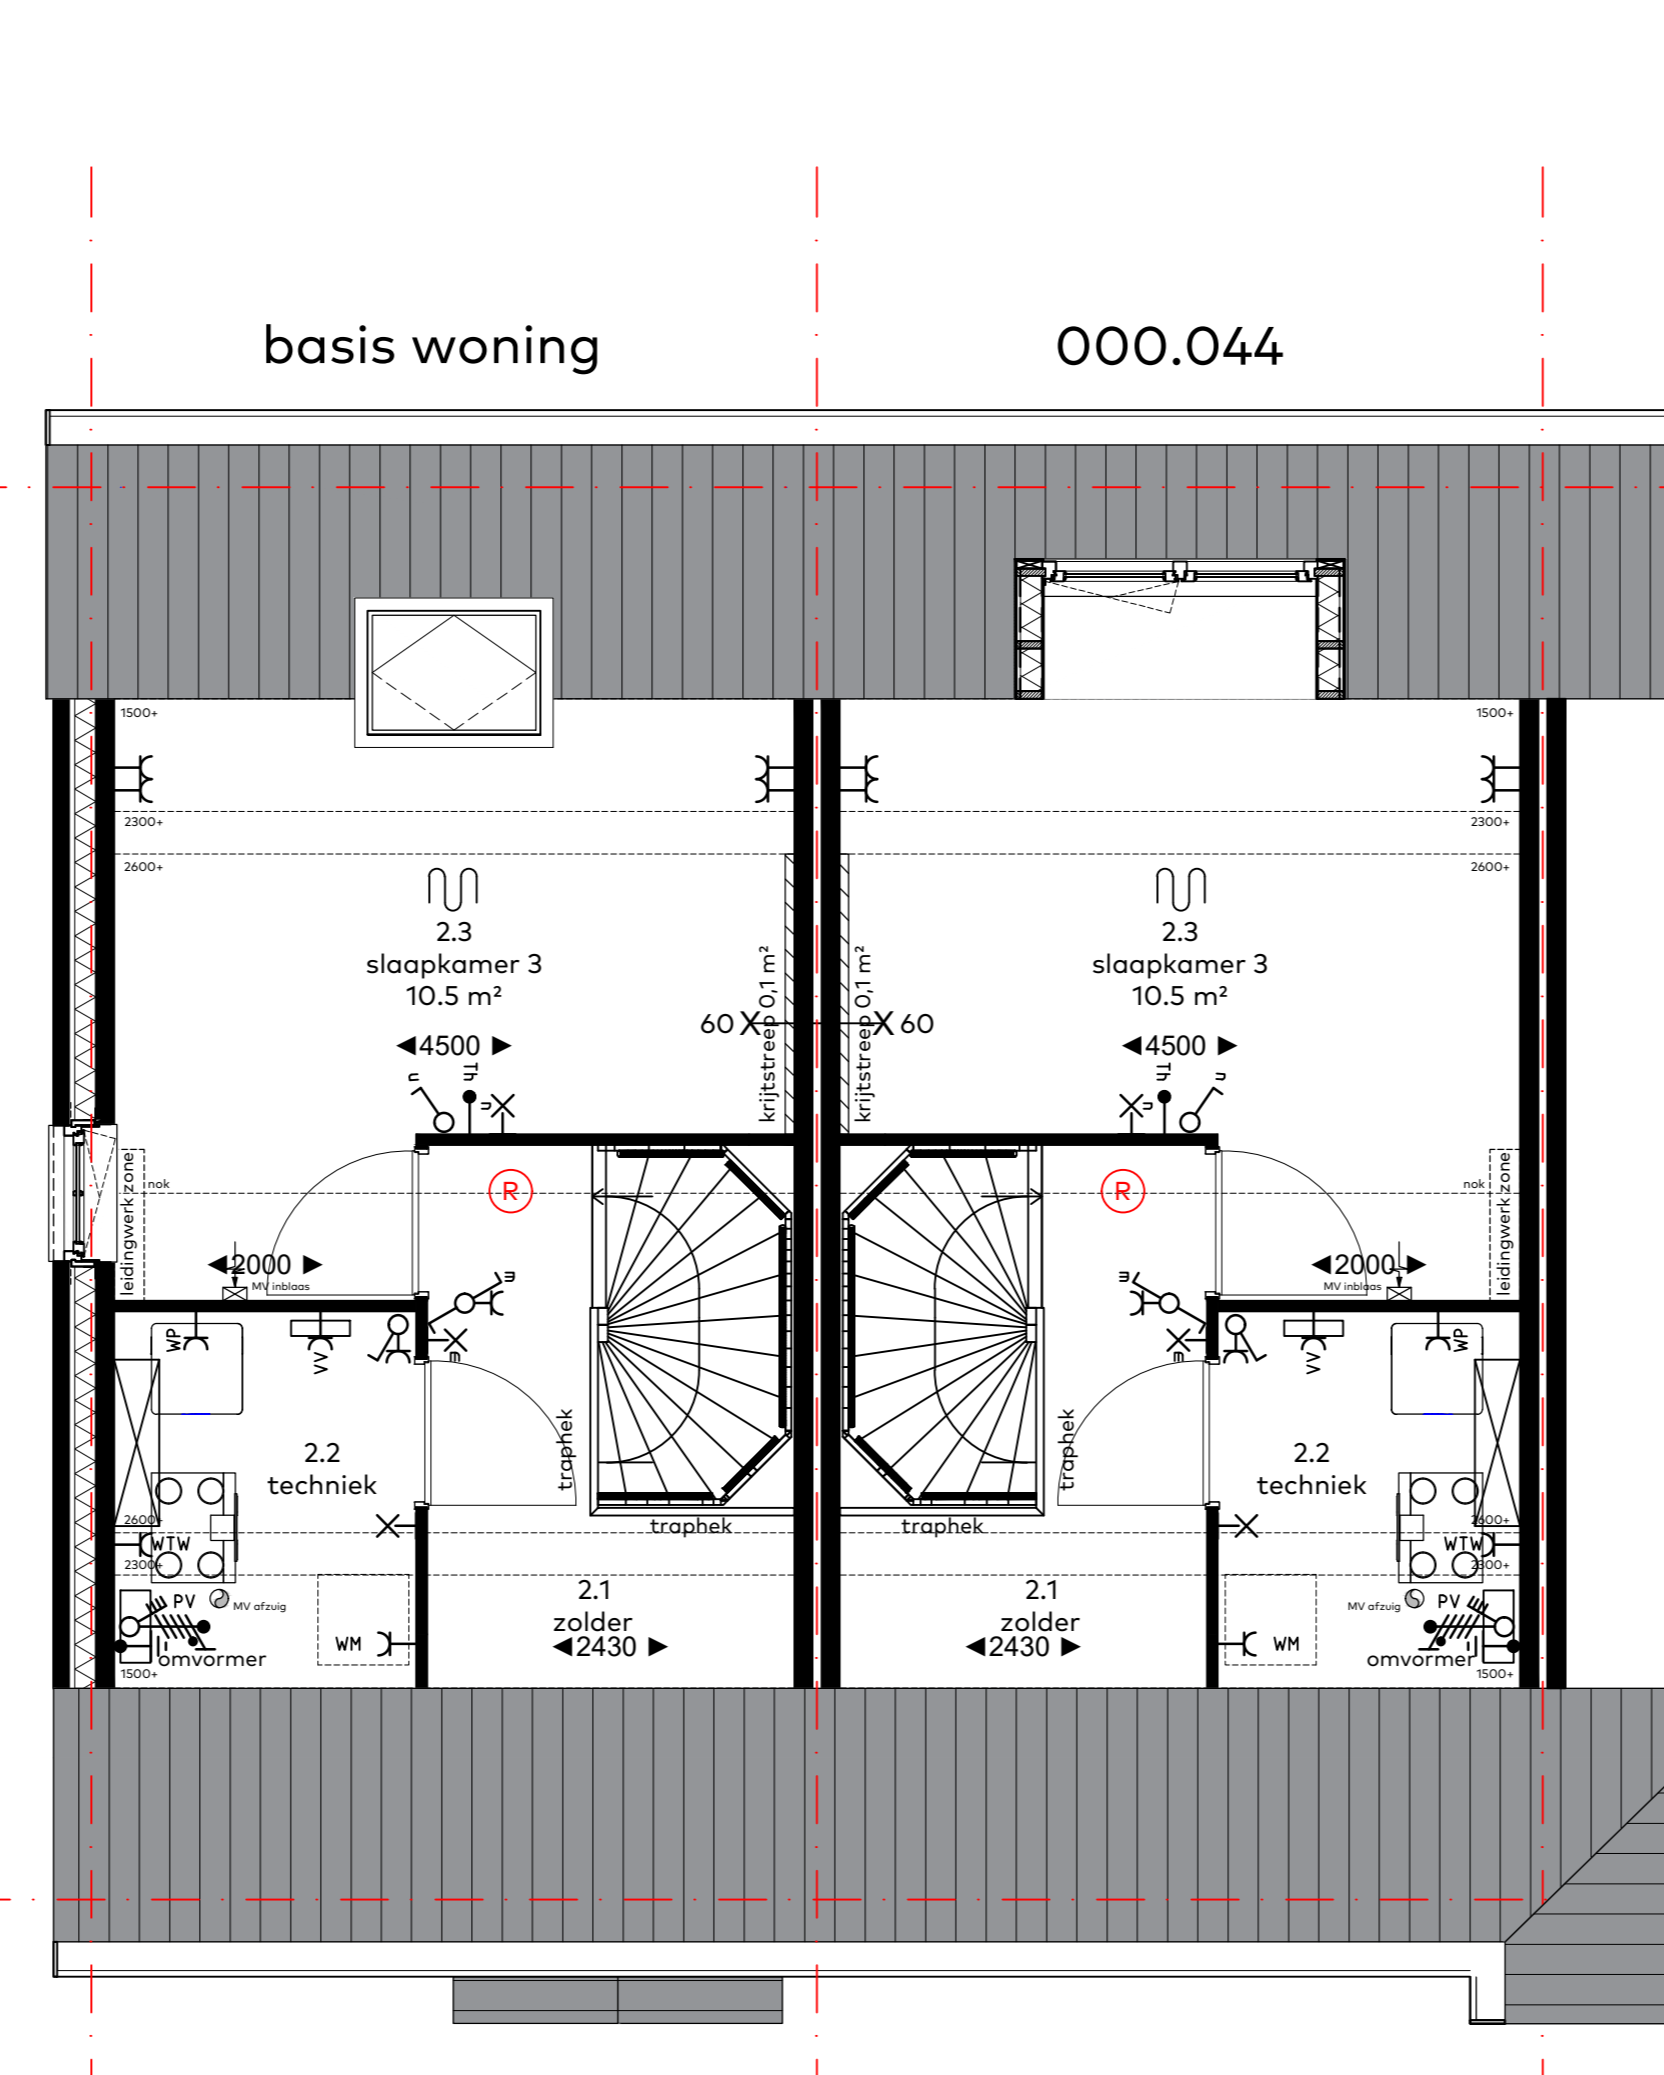

Tweede verdieping, blok B/C

000.044 - dakkapel achtergevel
bwnr. 11 t/m 14 + 21

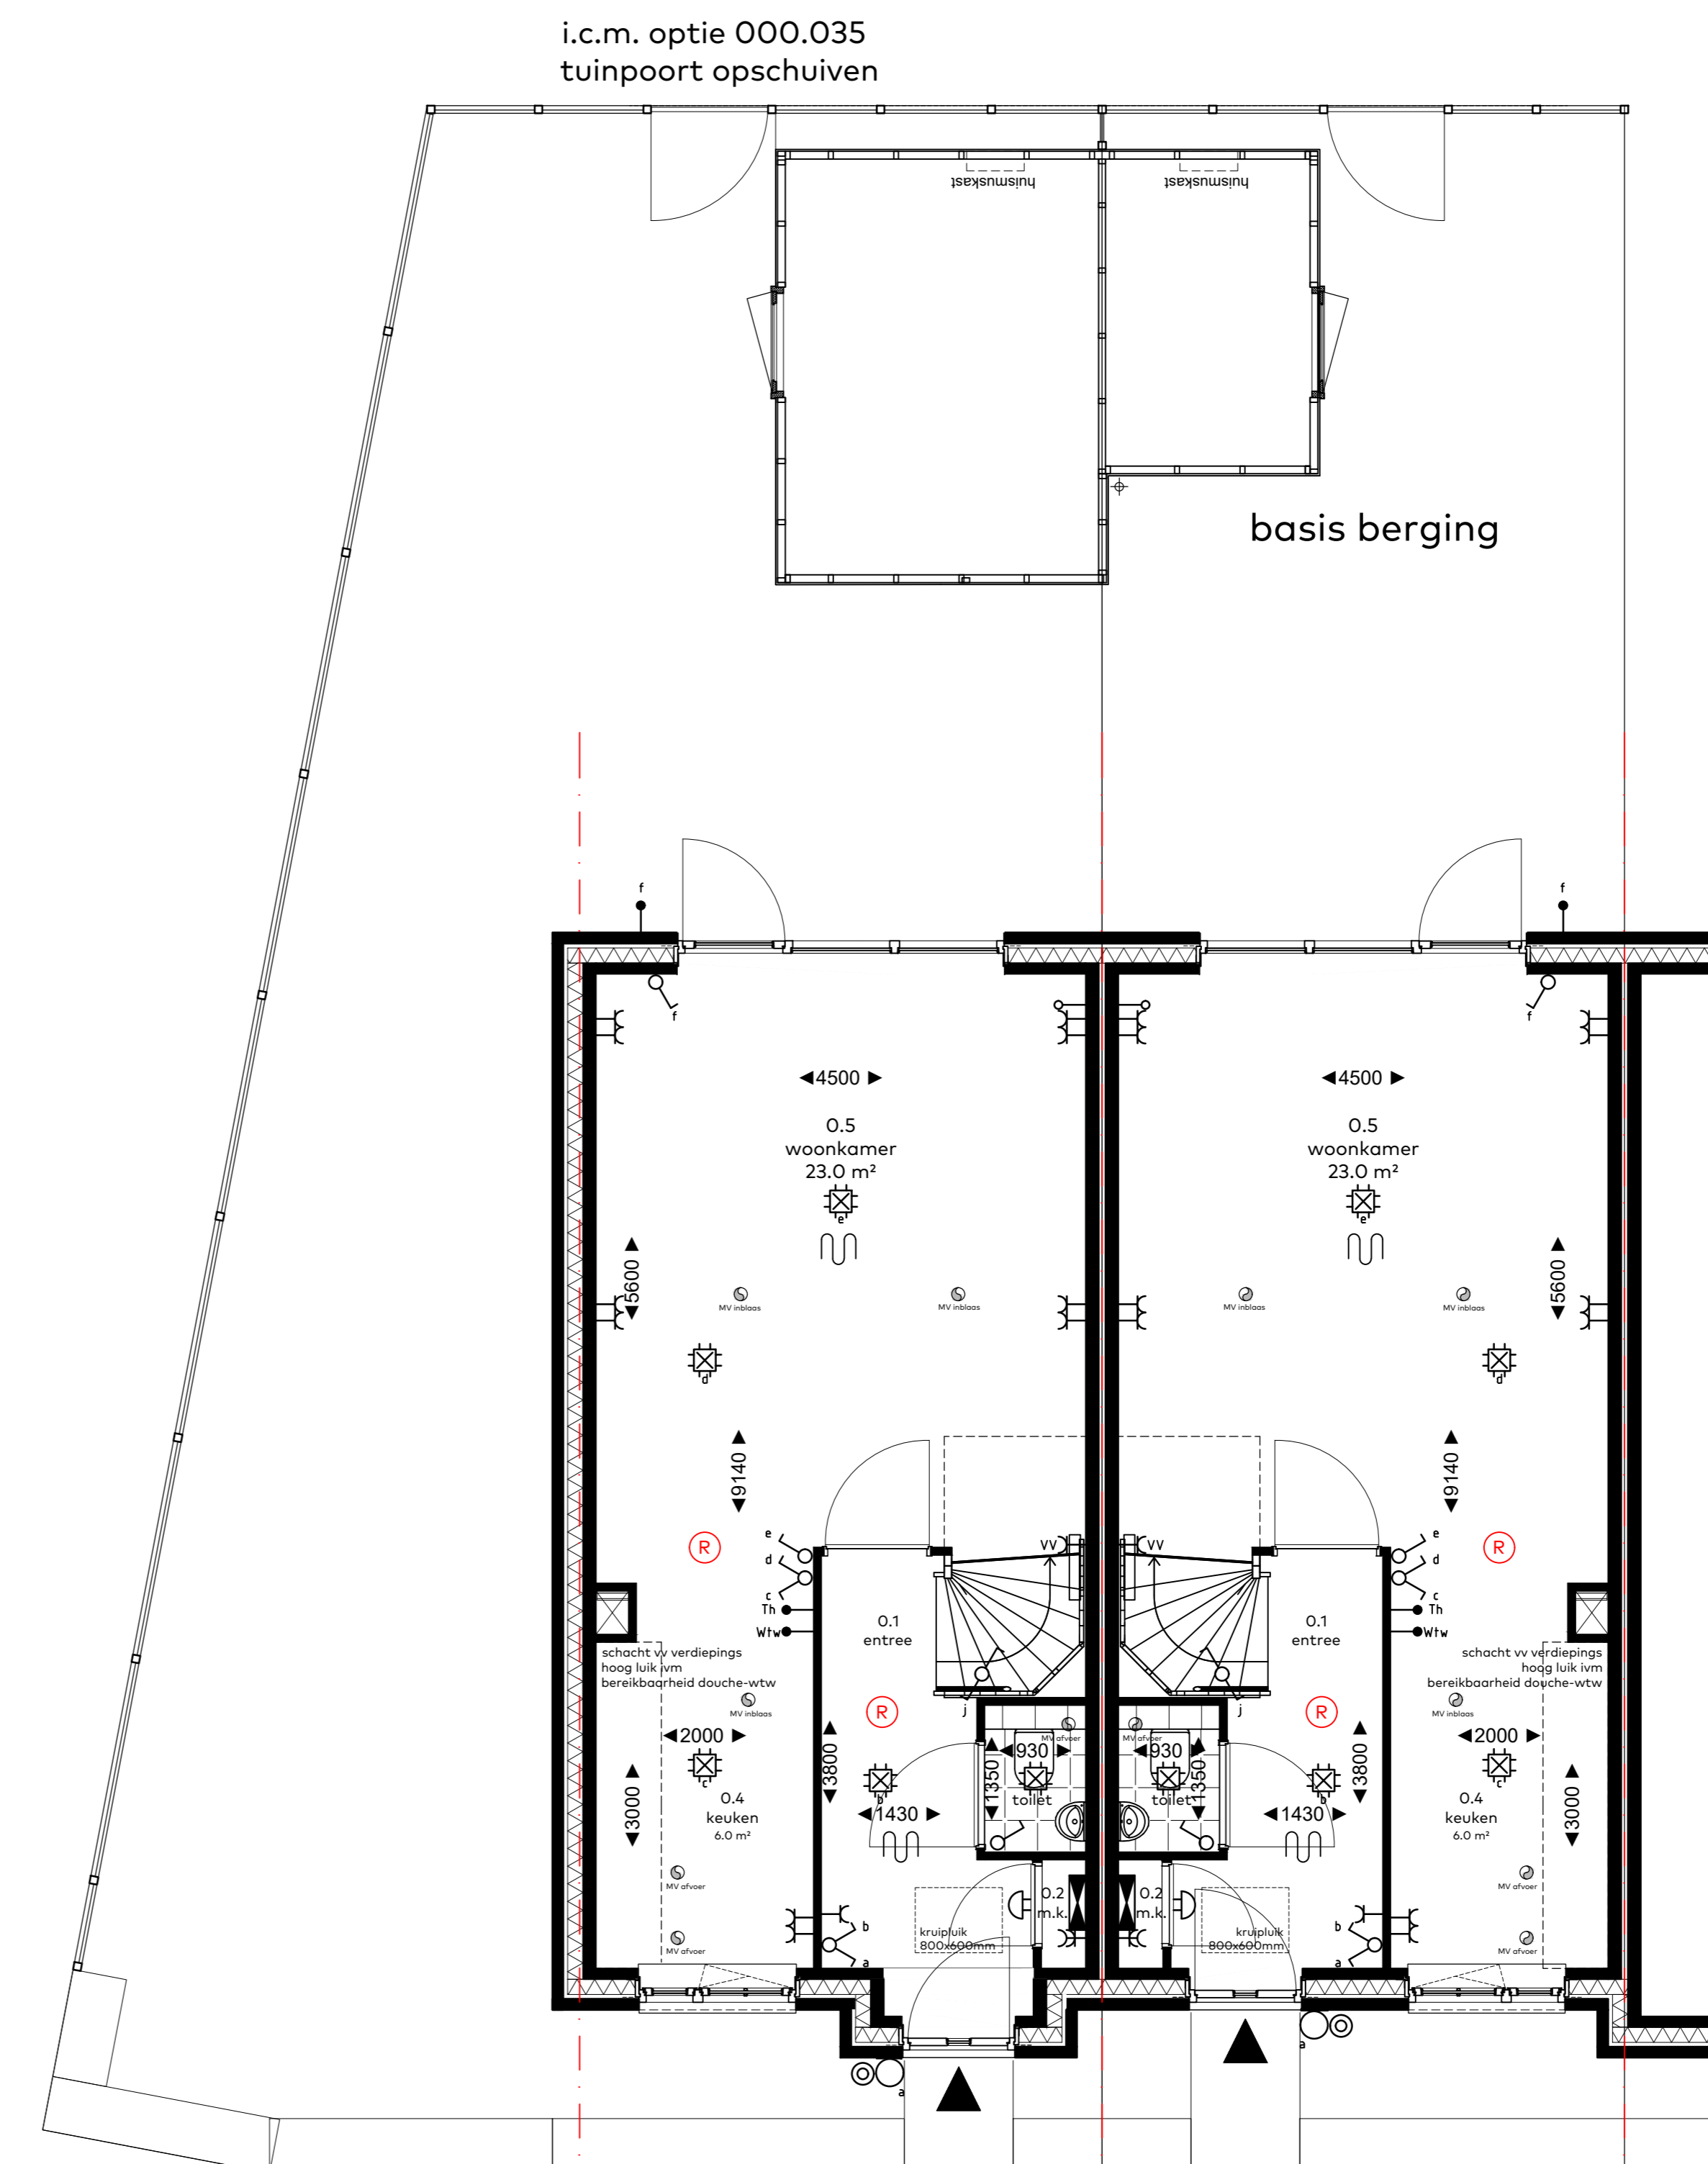

Begane grond, blok B/C

000.035 - vergroten vrijstaande buitenberging ca. 3,0 x 4,0 meter
bwnr. 11 t/m 14 + 21

boonnummers
11 t/m 14 + 21
woningtype
blok B/C
onderwerp
4_121 opties
project
Westergouwe
Gouda

schaal : 1:50
datum : 28 mei 2024
formaat : 85x120

Windsor Park
Westergouwe - Gouda

van Egmond,
architecten vink