



Type: V.54.10.3 bwnr: 29
 Type: V.54.10 bwnr: 30
 Type: V.54.10 bwnr: 31
 Type: V.54.10.3 bwnr: 32

Voorgevel



Type: V.54.10.3 bwnr: 32
 Type: V.54.10 bwnr: 31
 Type: V.54.10 bwnr: 30
 Type: V.54.10.3 bwnr: 29

Achtergevel




Type: V.54.10.3 bwnr: 32

Rechter zijgevel




Type: V.54.10.3 bwnr: 29

Linker zijgevel

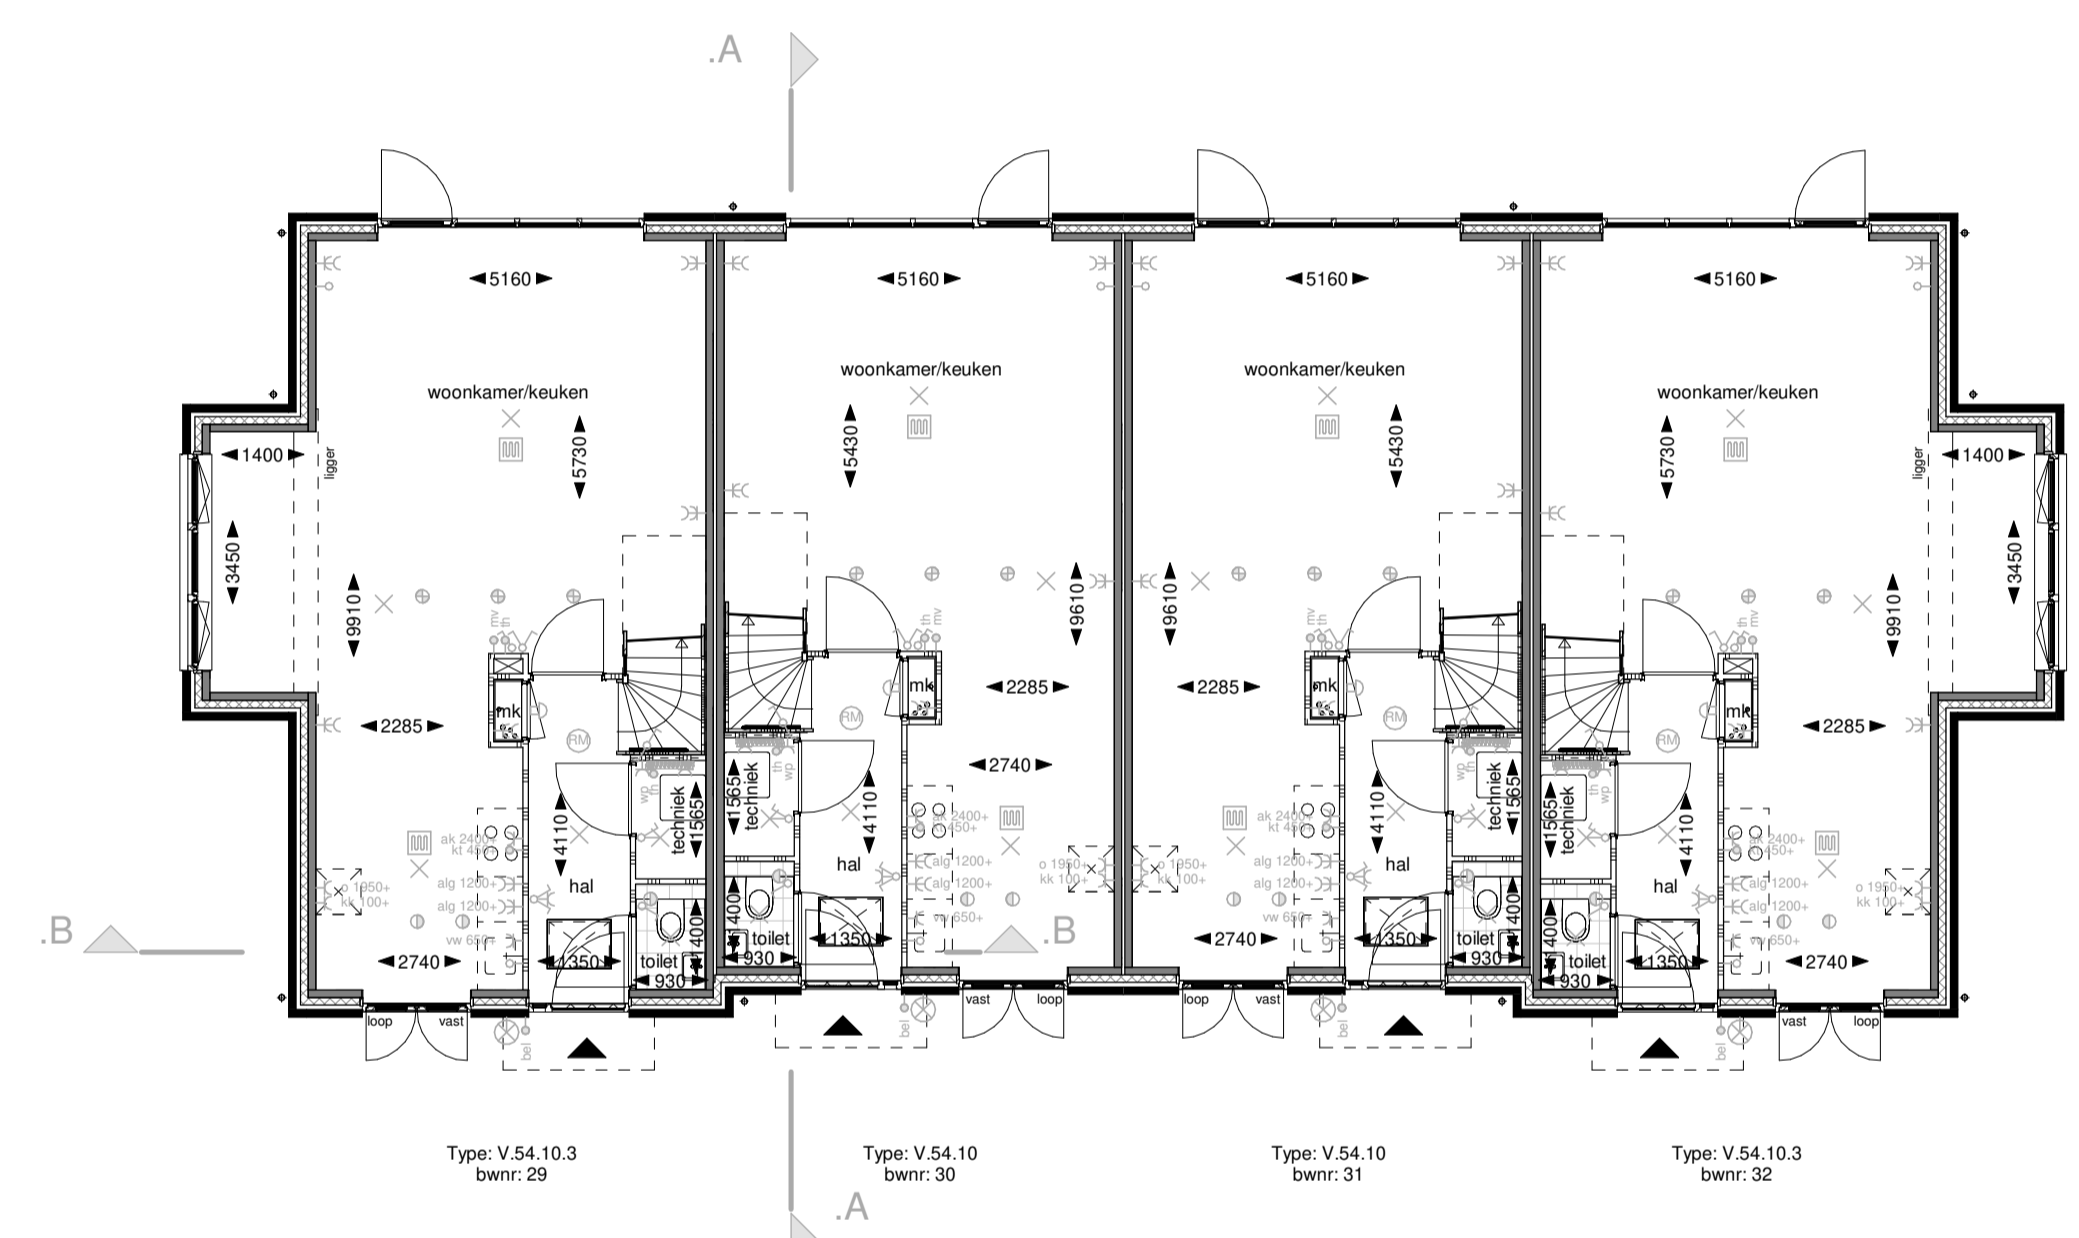


Type: V.54.10.3 bwnr: 29
 Type: V.54.10 bwnr: 30
 Type: V.54.10 bwnr: 31
 Type: V.54.10.3 bwnr: 32

Begane grond

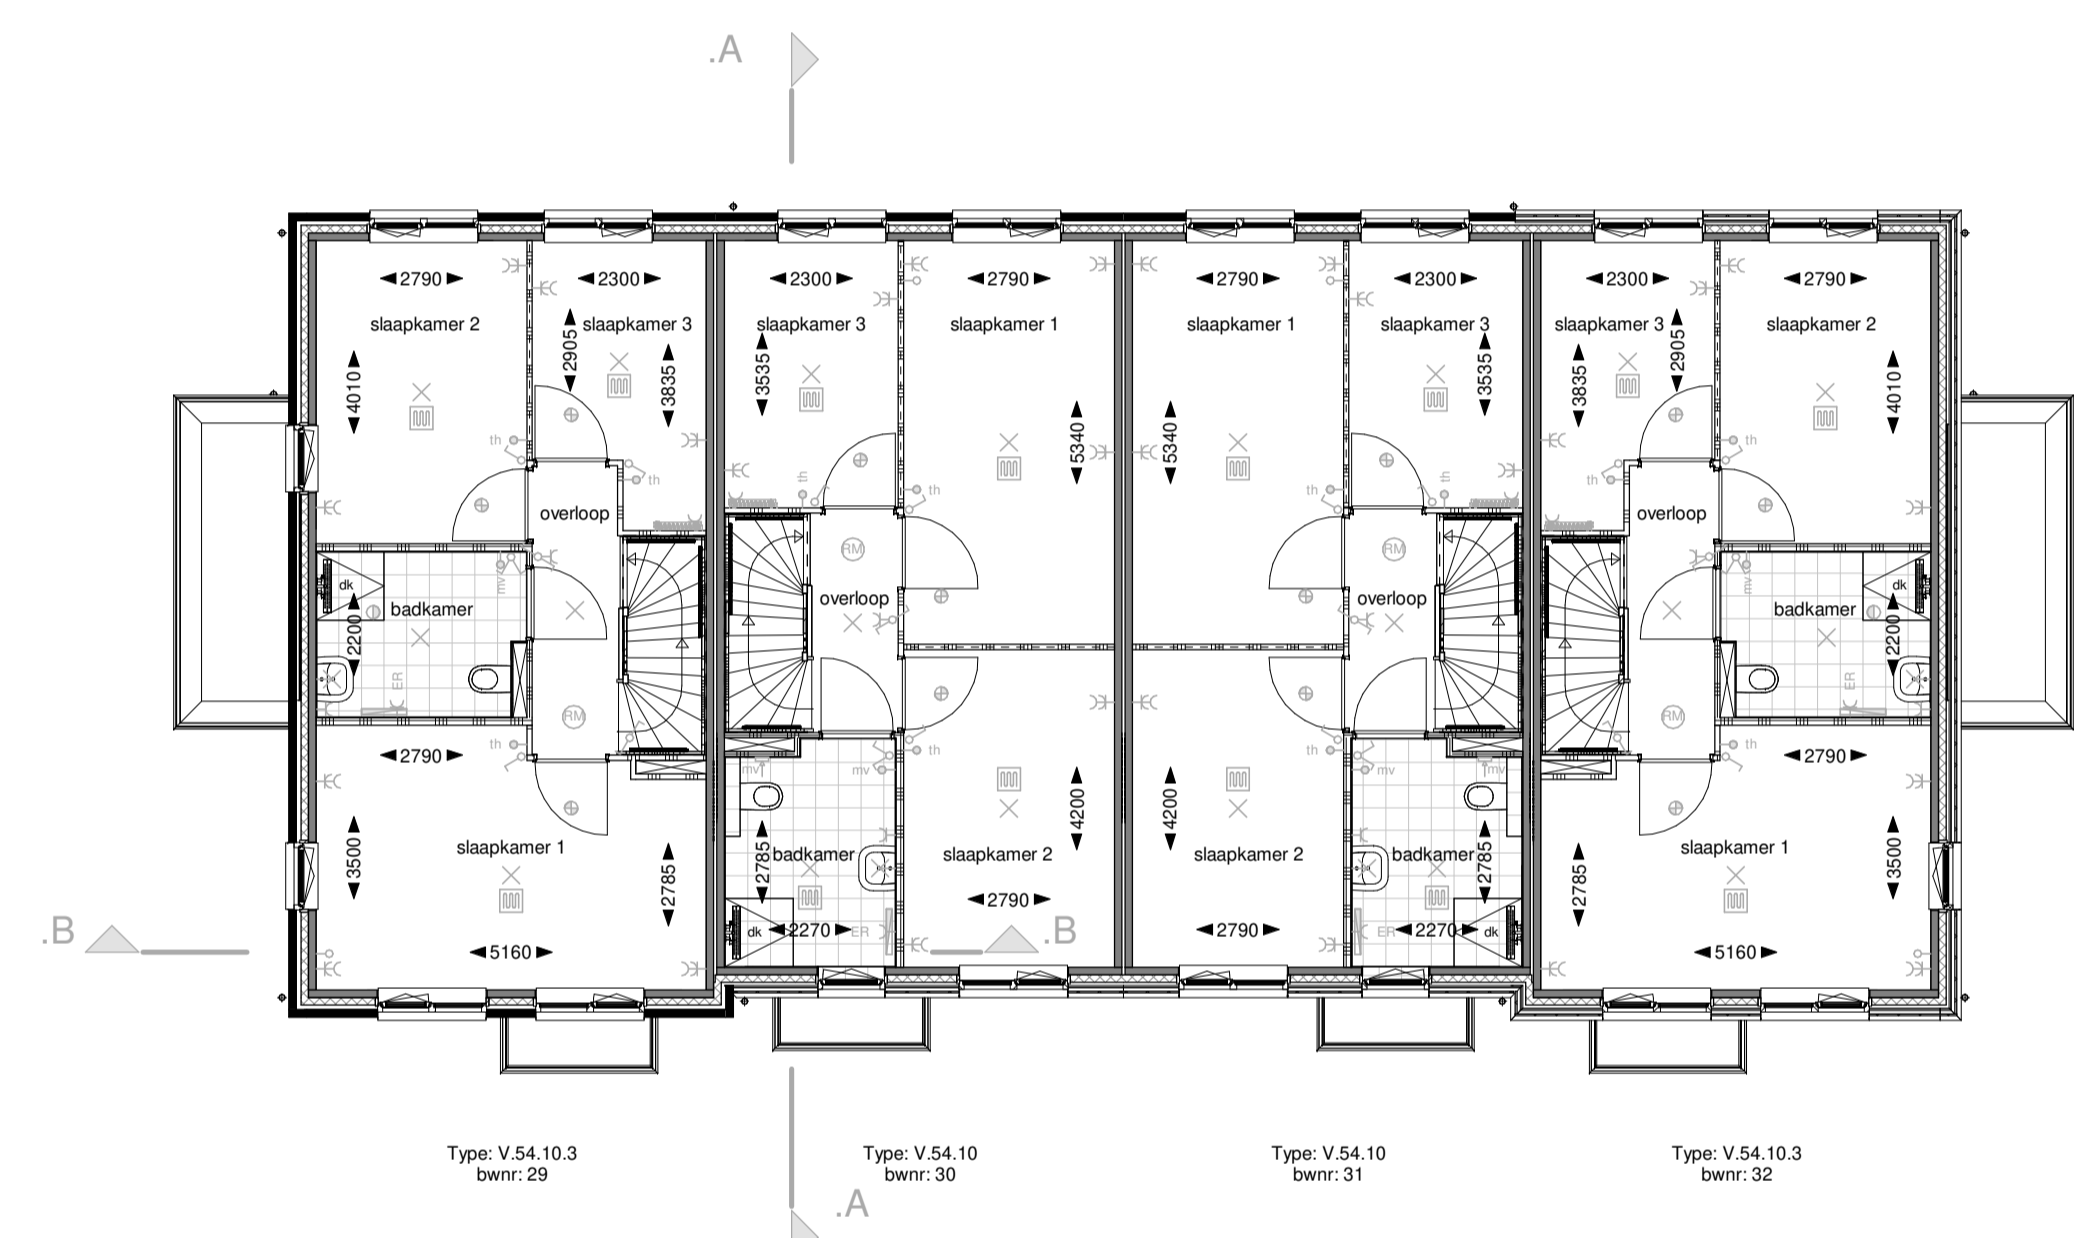


Type: V.54.10.3 bwnr: 29
 Type: V.54.10 bwnr: 30
 Type: V.54.10 bwnr: 31
 Type: V.54.10.3 bwnr: 32

Eerste verdieping

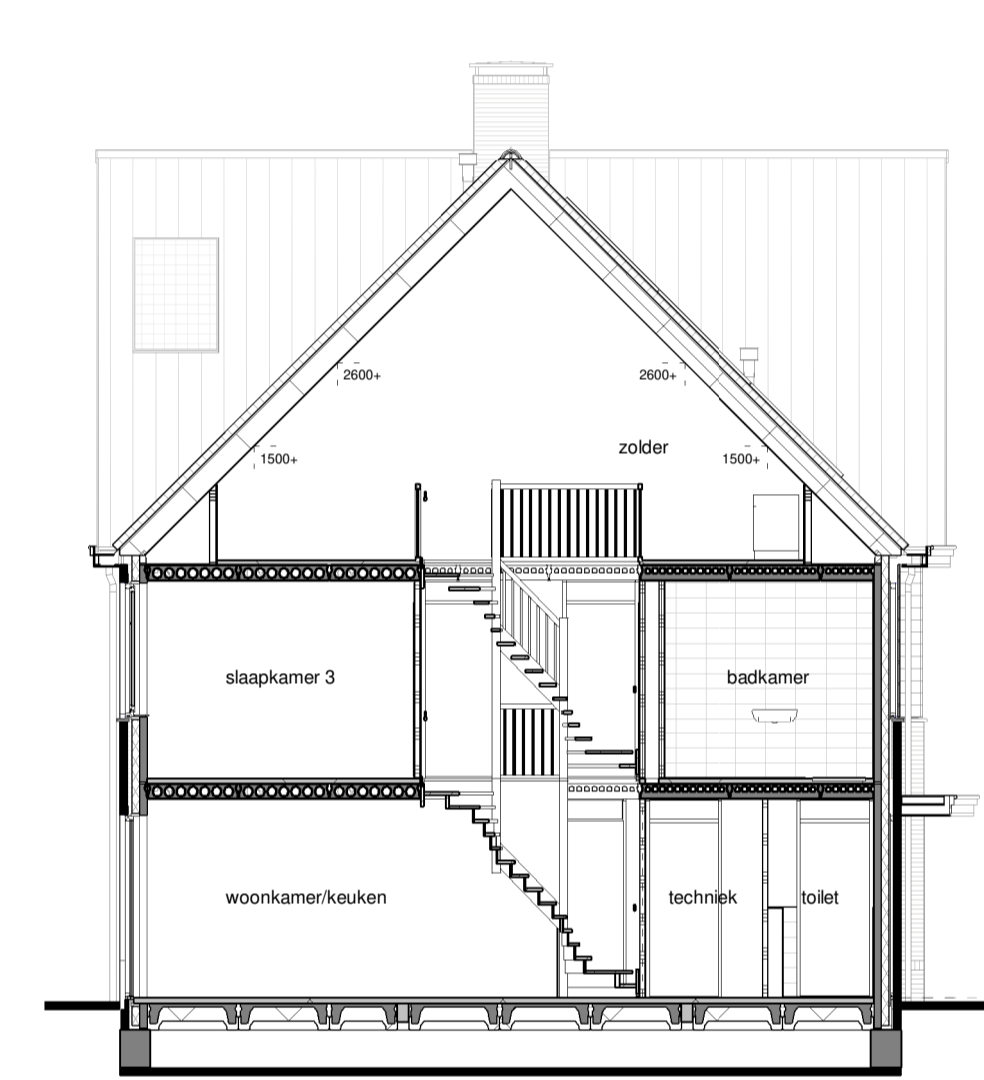


Doorsnede A-A

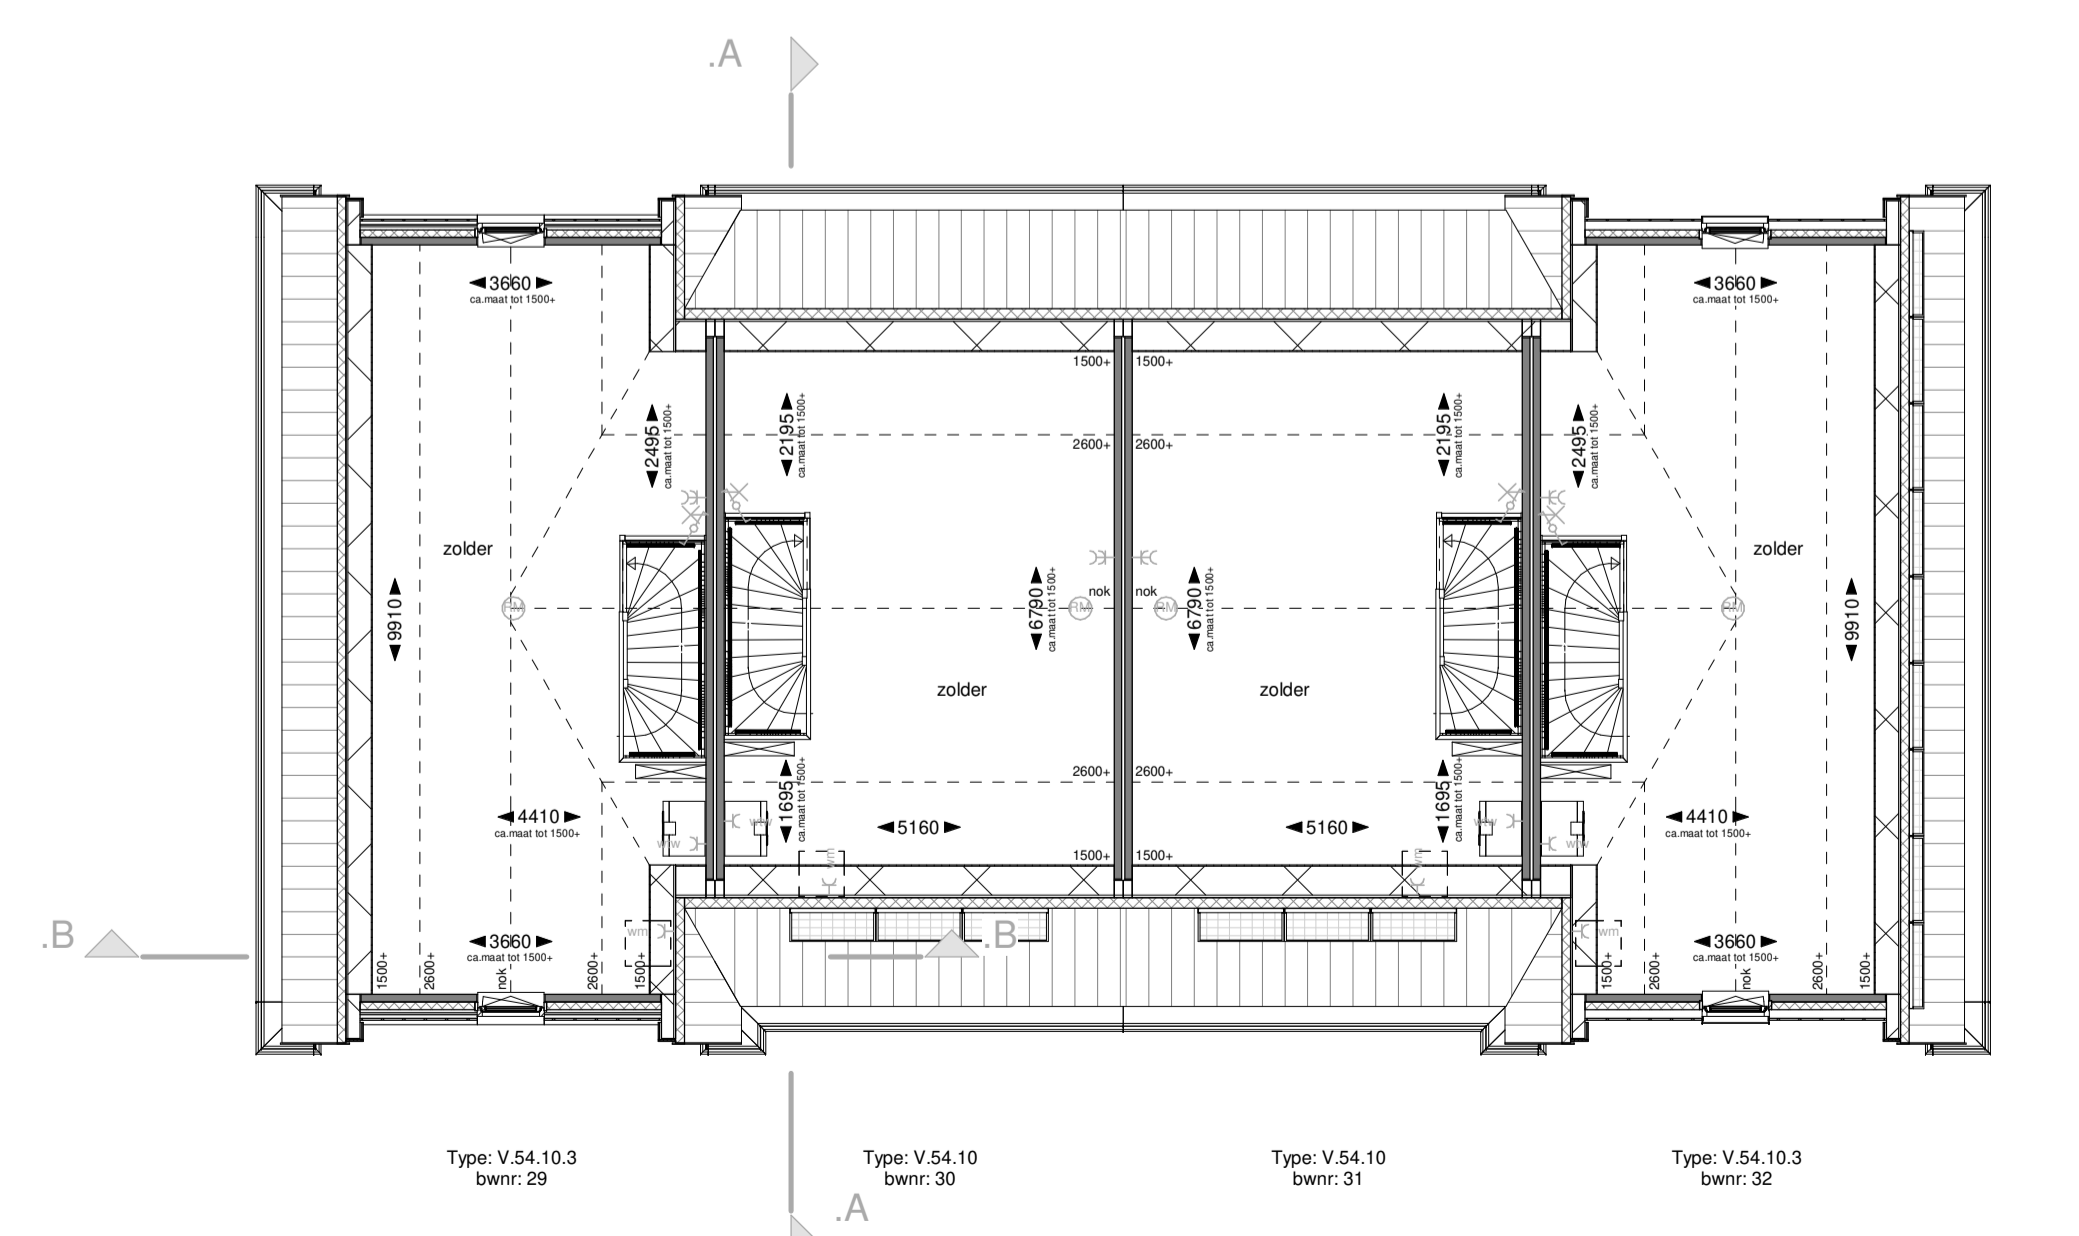


Type: V.54.10.3 bwnr: 29
 Type: V.54.10 bwnr: 30
 Type: V.54.10 bwnr: 31
 Type: V.54.10.3 bwnr: 32

Tweede verdieping

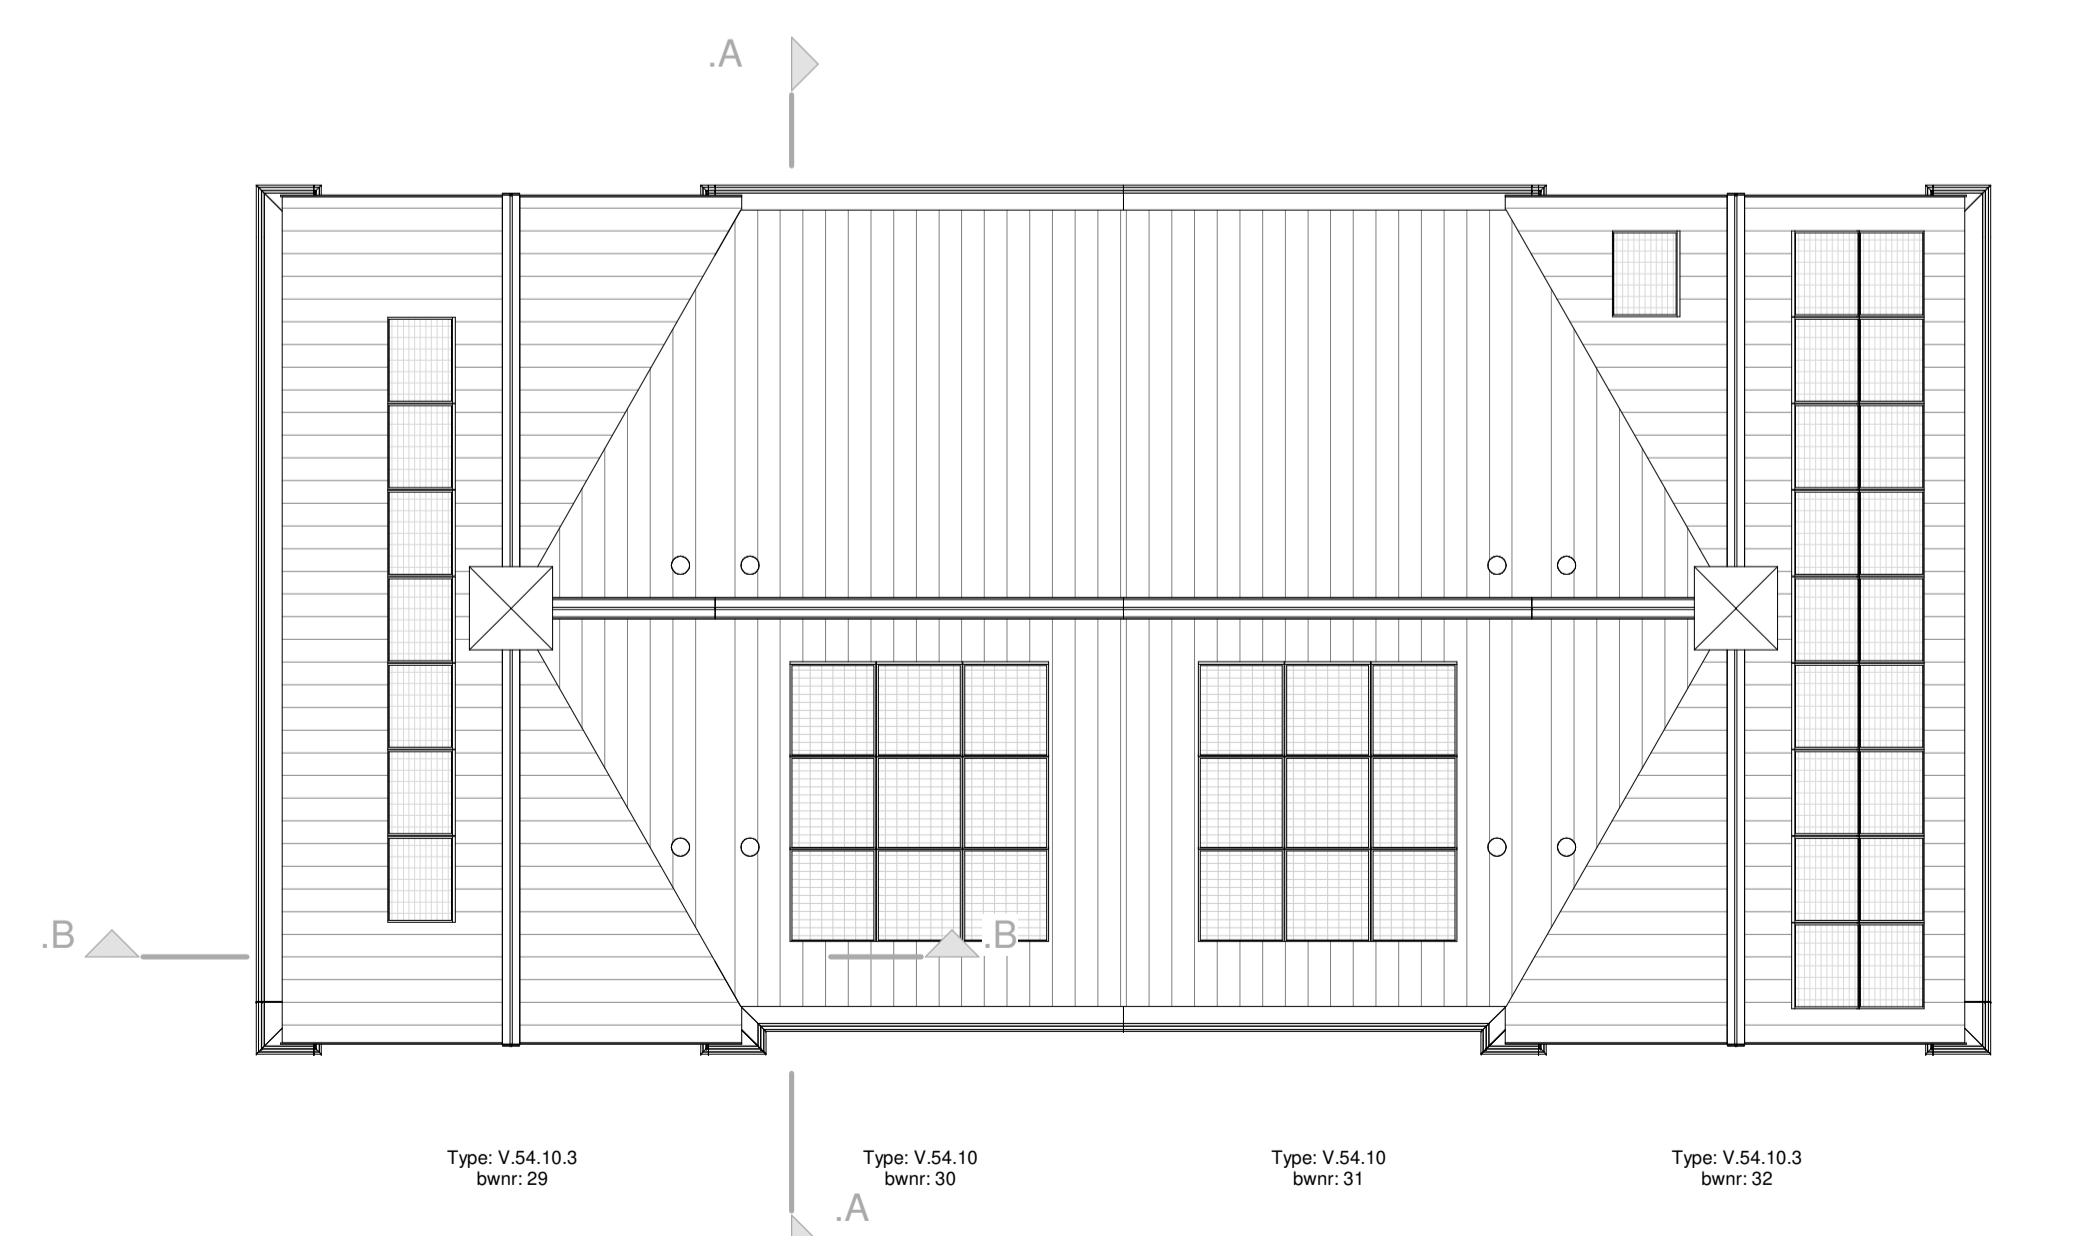

Type: V.54.10.3 bwnr: 29
 Type: V.54.10 bwnr: 30
 Type: V.54.10 bwnr: 31
 Type: V.54.10.3 bwnr: 32

Dakaanzicht

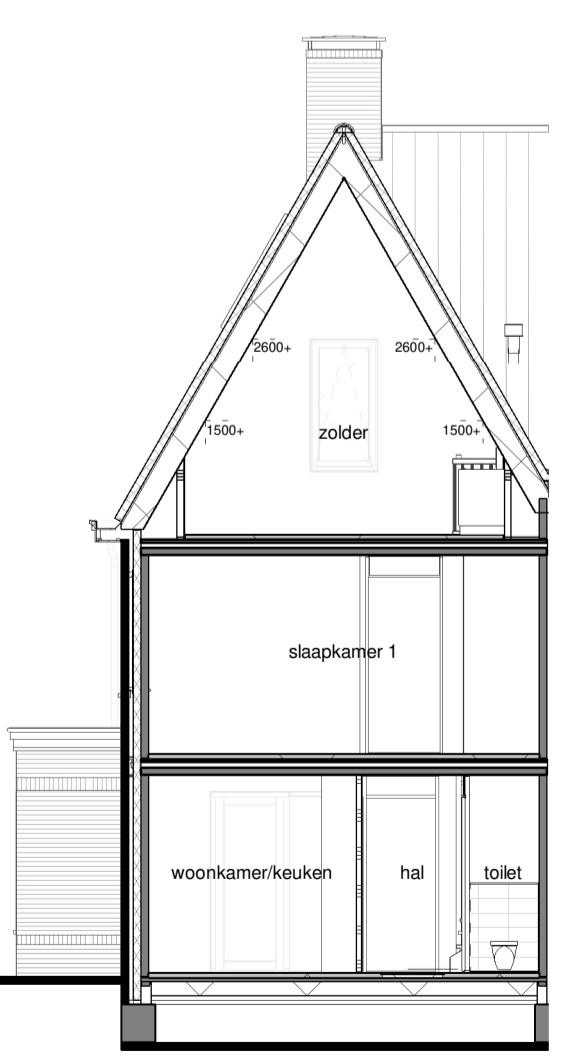

Doorsnede B-B

Renvooi
 Bouwkundig

metalwerk kleur 1 - bruinrood	metalwerk kleur 4 - paarszwart	gevelbekleding kleur A - ingrijp
metalwerk kleur 2 - oranje-rood	metalwerk kleur 5 - geventureerd	gevelbekleding kleur B - eegrijs
metalwerk kleur 3 - witkeermwerk	stakpannen kleur 1 - zwart	gevelbekleding kleur C - pastelsgrijs
entree woning	PV panelen, aantallen indicatief	

Installaties

thermostaat	wod tbv pv-omvormer	hemelwaterafvoer
beldrucker	dubbele wandcontactdoos	afvoerpunt ventilatie
aansluitpunt ventilatie	erkeelpolje schakelaar	toevoerpunt ventilatie
3-fase aansl. kooktoestel	dubbelpolje schakelaar	afvoerpunt ventil in wand
kruis leiding	wasserschakelaar	toevoerpunt ventil in wand
enkele wandcontactdoos	schel	overdeler
wod tbv. koelekast	lichtpunt aan plafond	vloerverwarming
wod tbv. afzuigkap	lichtpunt aan wand	E-radiator
wod tbv. vaatwasser	douchemengkraan	warmte terug-win unit
wod tbv. warmtepomp	lichtpunt buiten	warmtepomp
wod tbv. wasmachine	rookmelder	wm - opstelplaats wasmachine

Situatie