



Type: Z.60.10.3
bwnr: 07

Type: Z.60.10
bwnr: 08

Voorgevel



Type: Z.60.10
bwnr: 08

Type: Z.60.10.3
bwnr: 07

Achtergevel



Type: Z.60.10
bwnr: 08

Rechterzijgevel



Type: Z.60.10.3
bwnr: 07


Linkerzijgevel



Type: Z.60.10.3
bwnr: 07

Type: Z.60.10
bwnr: 08


Begane grond

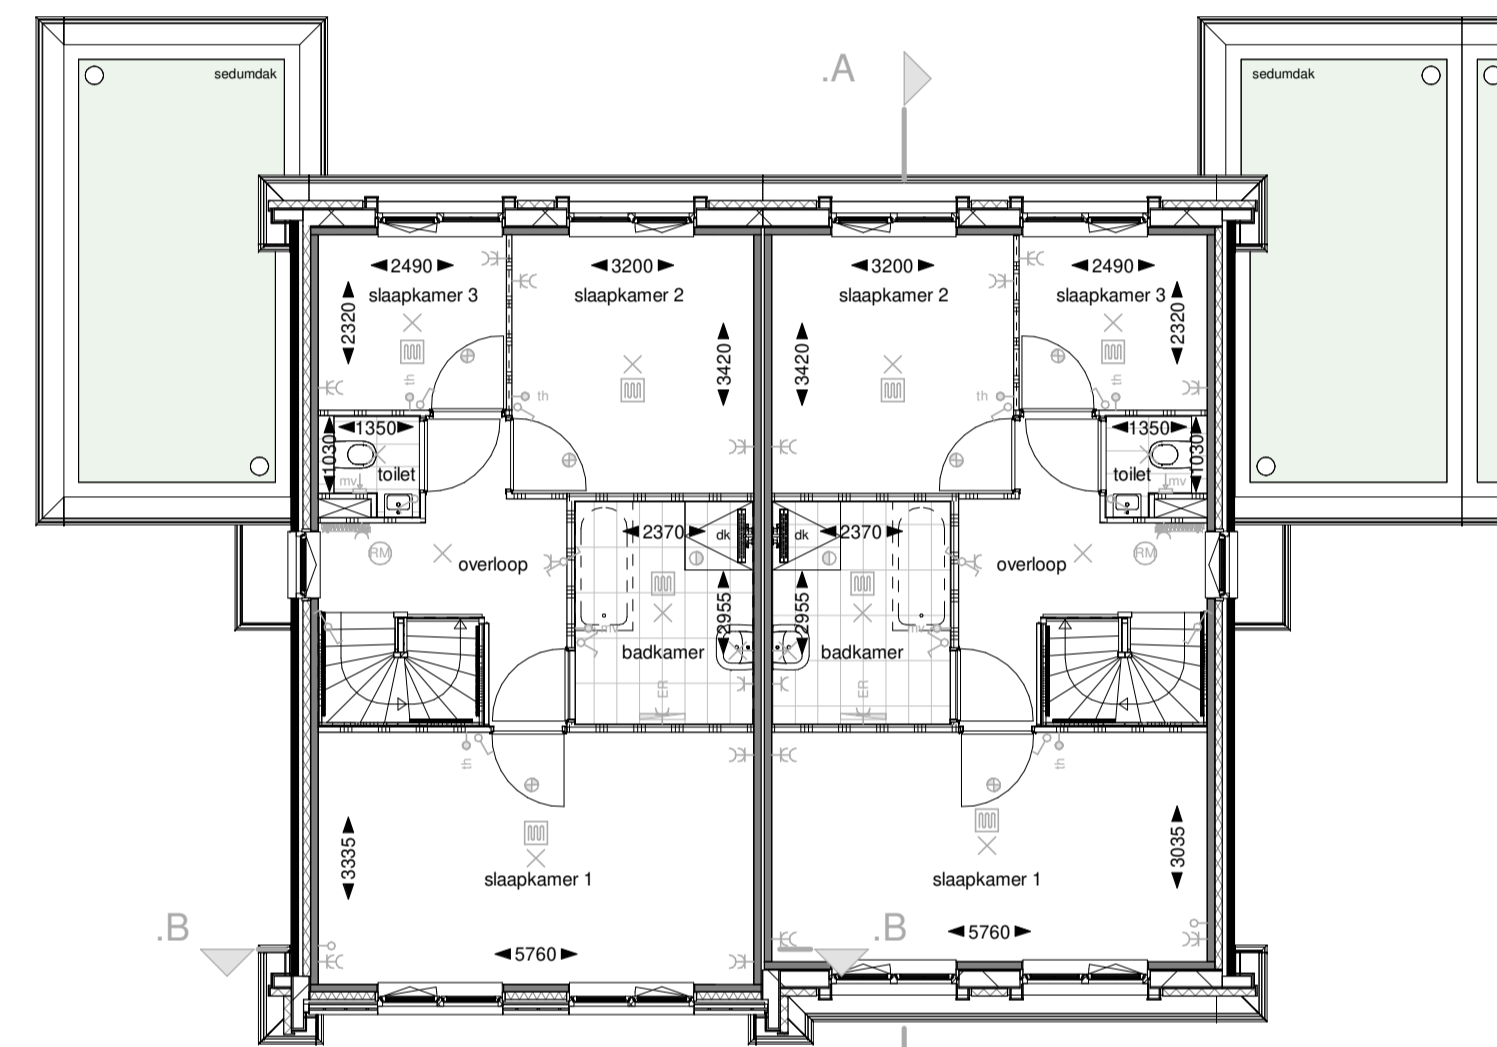


Type: Z.60.10.3
bwnr: 07

Type: Z.60.10
bwnr: 08

Eerste verdieping

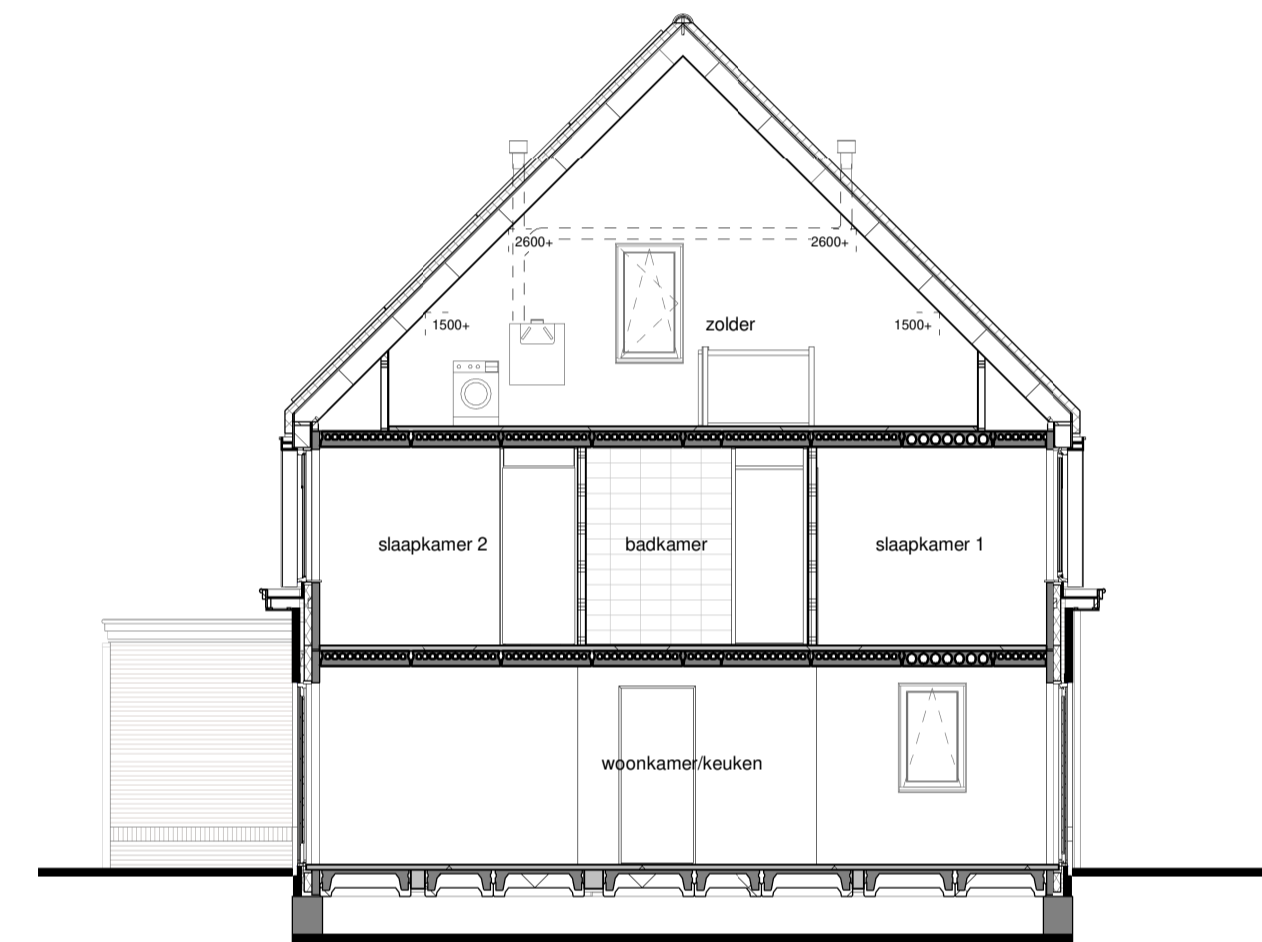


Doorsnede A-A

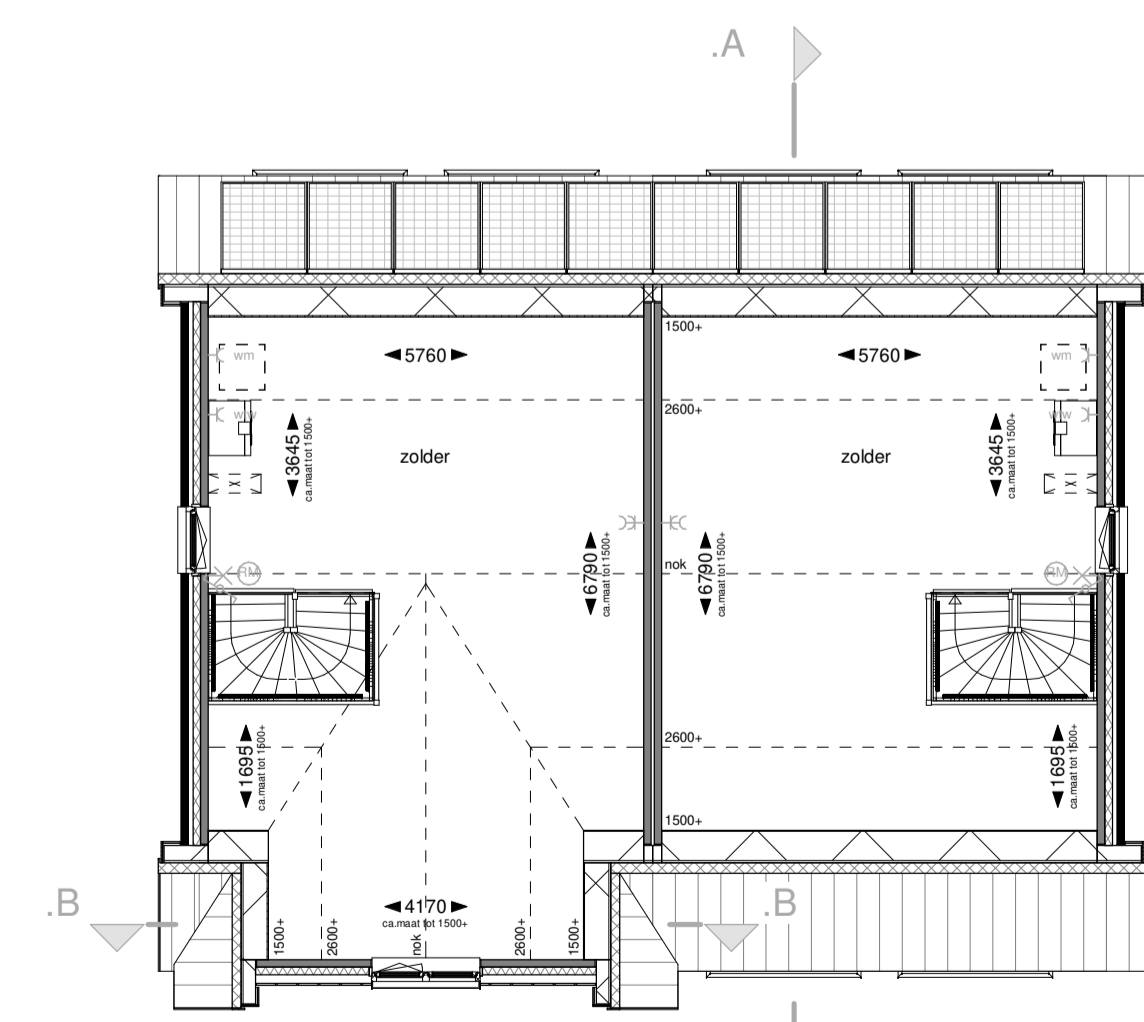

Type: Z.60.10.3
bwnr: 07

Type: Z.60.10
bwnr: 08


Tweede verdieping

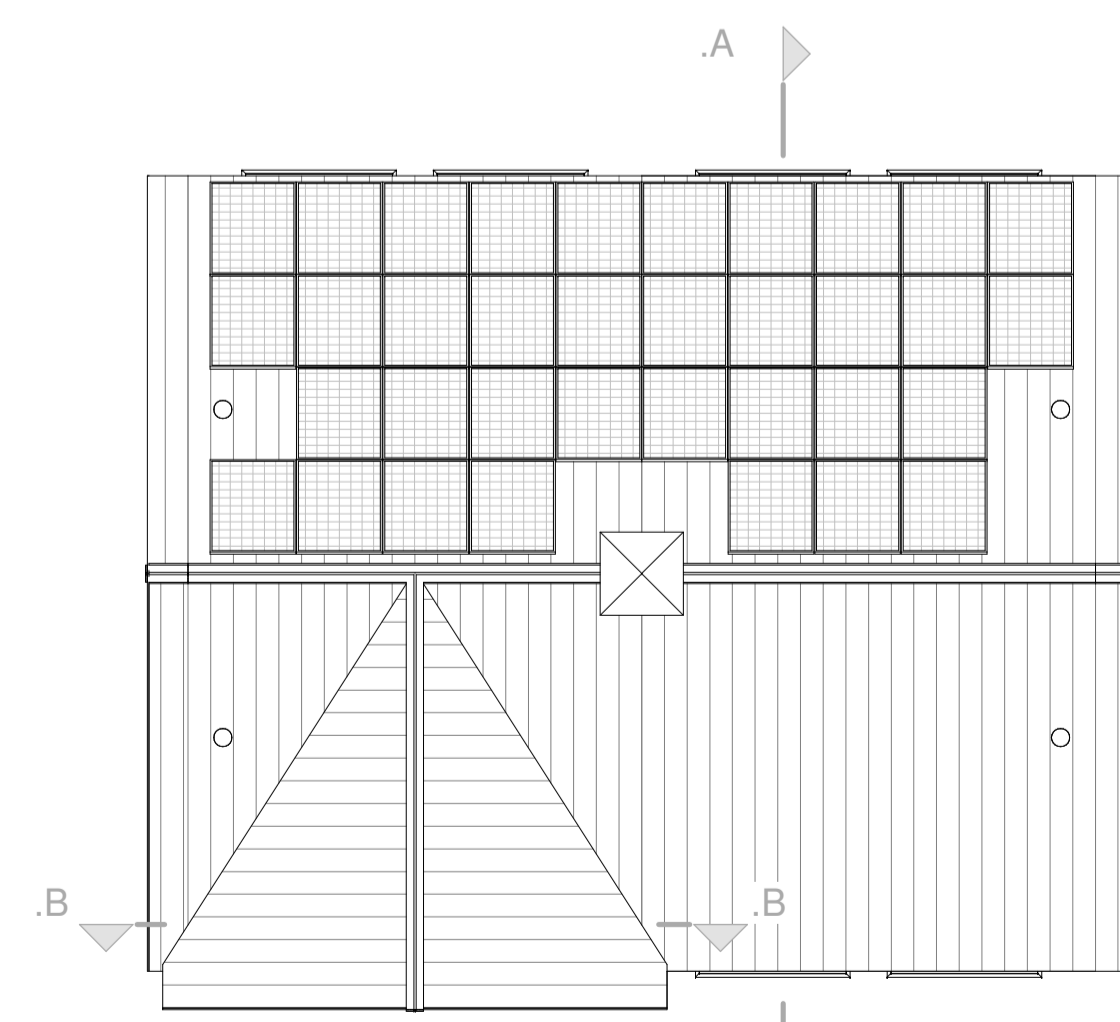

Type: Z.60.10.3
bwnr: 07

Type: Z.60.10
bwnr: 08

Dakaanzicht

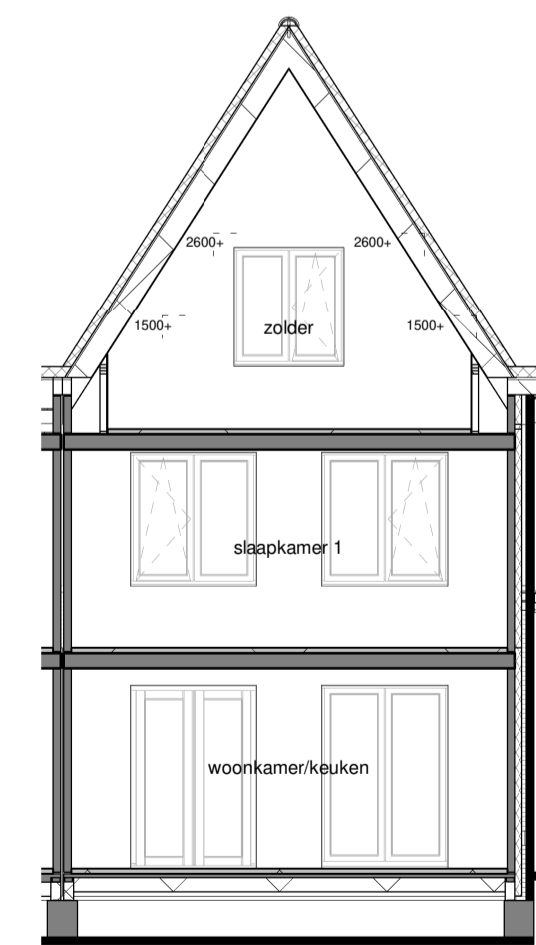

Doorsnede B-B

Renvooi
Bouwkundig

metalwerk kleur 1 - bruinrood	metalwerk kleur 4 - paarszwart	gevelbekleding kleur A - ingrijp
metalwerk kleur 2 - oranje-rood	metalwerk kleur 5 - gervandeed	gevelbekleding kleur B - egrisp
metalwerk kleur 3 - witkeermwerk	stakpannen kleur 1 - zwart	gevelbekleding kleur C - paneelrijp
entree woning	PV panelen, aantallen indicatief	

Installaties

thermostaat	wc - wcd tbv pv-voormer	hemelwaterafvoer
beldrukker	dubbele wandcontactdoos	afvoerpunt ventilatie
aansluitpunt ventilatie	enkele wandcontactdoos	toevoerpunt ventilatie
3-fase aansl. kooktoestel	dubbelbolge schakelaar	afvoerpunt ventiel in wand
keze leding	wasschakelaar	toevoerpunt ventiel in wand
enkele wandcontactdoos	schel	overdeler
wc - wcd tbv. koelekast	lichtpunt aan plafond	vloerverwarming
wc - wcd tbv. afzuigkap	lichtpunt aan wand	E-radiator
wc - wcd tbv. vaatwasser	douchemengkraan	warmte terugwin unit
wc - wcd tbv. warmtepomp	lichtpunt buiten	warmtepomp
wc - wcd tbv. wasmachine	rookmelder	wm - opstelplaats wasmachine

Situatie