




Type: Z.60.10.3
bwnr: 03

Type: Z.60.10
bwnr: 04

Voorgevel

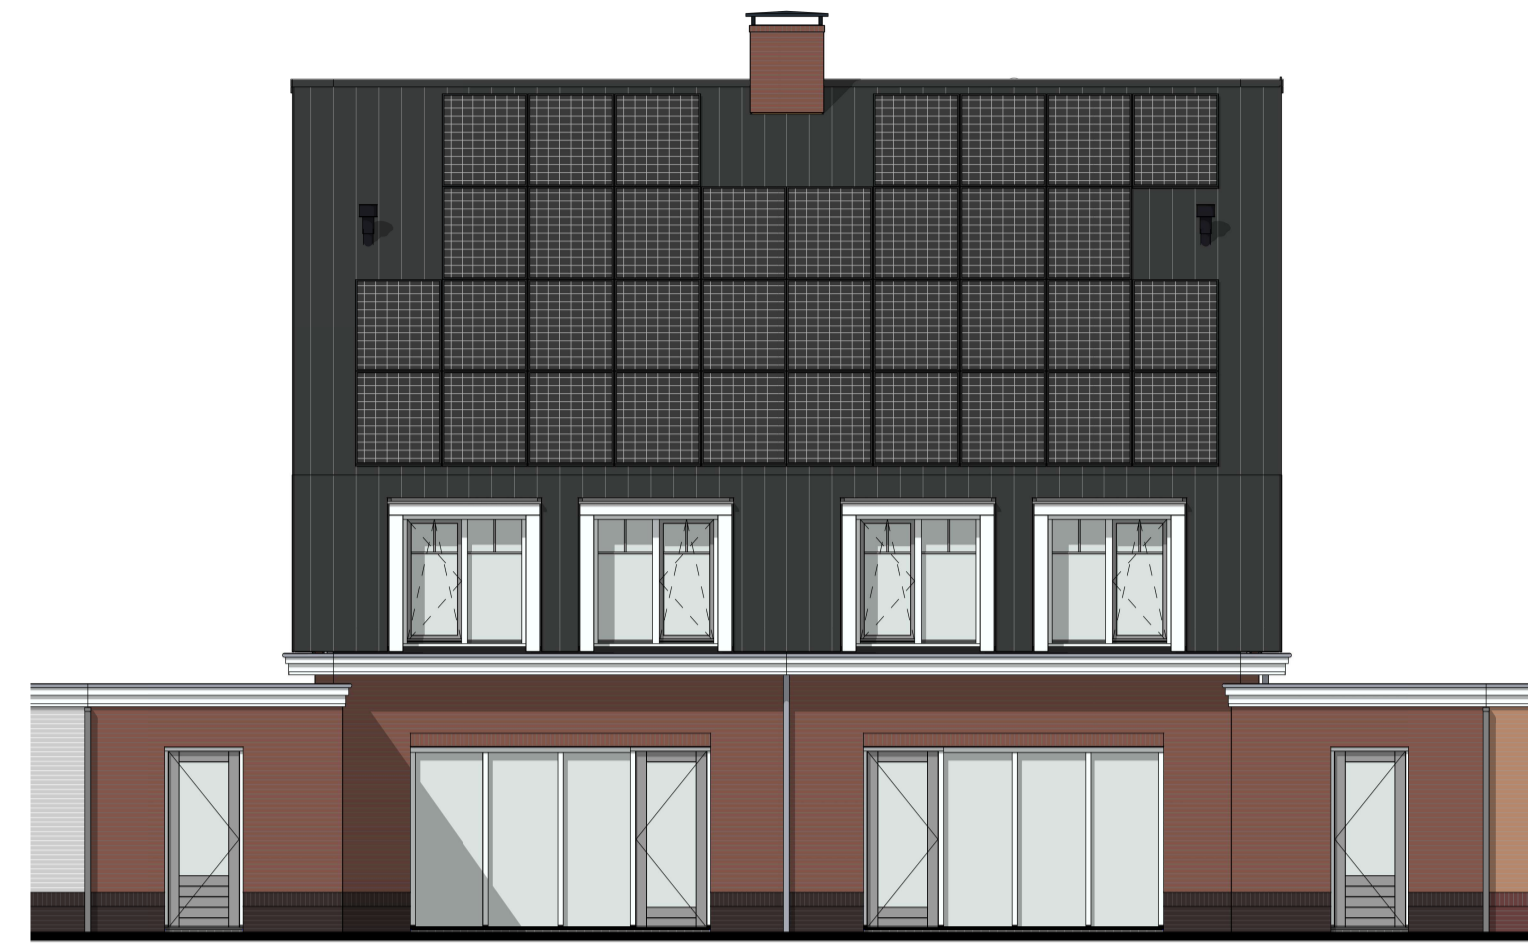

Type: Z.60.10
bwnr: 04


Type: Z.60.10.3
bwnr: 03

Achtergevel




Type: Z.60.10
bwnr: 04

Rechterzijgevel

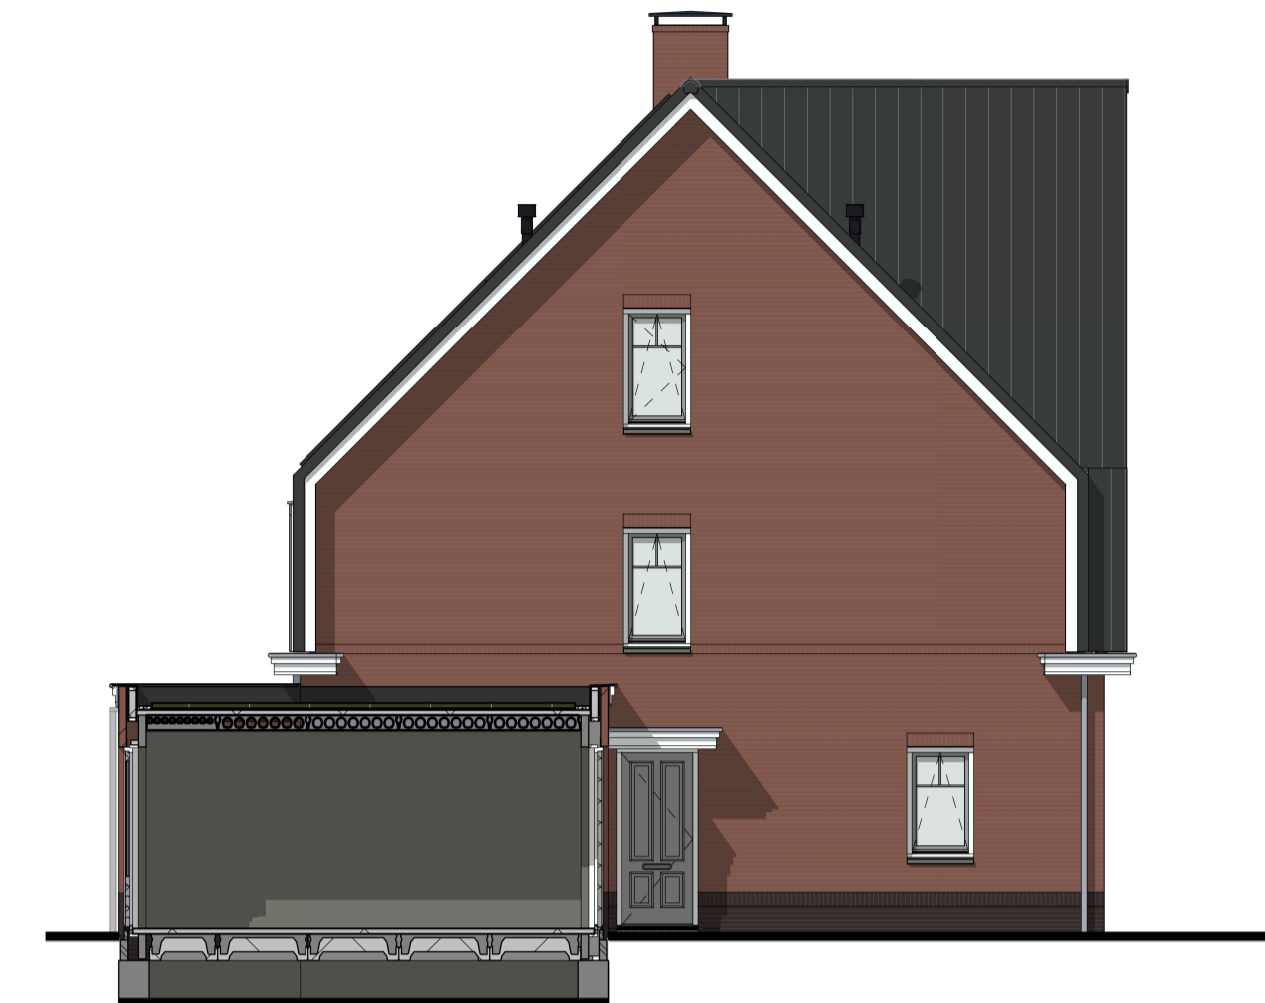

Type: Z.60.10.3
bwnr: 03


Linkerzijgevel

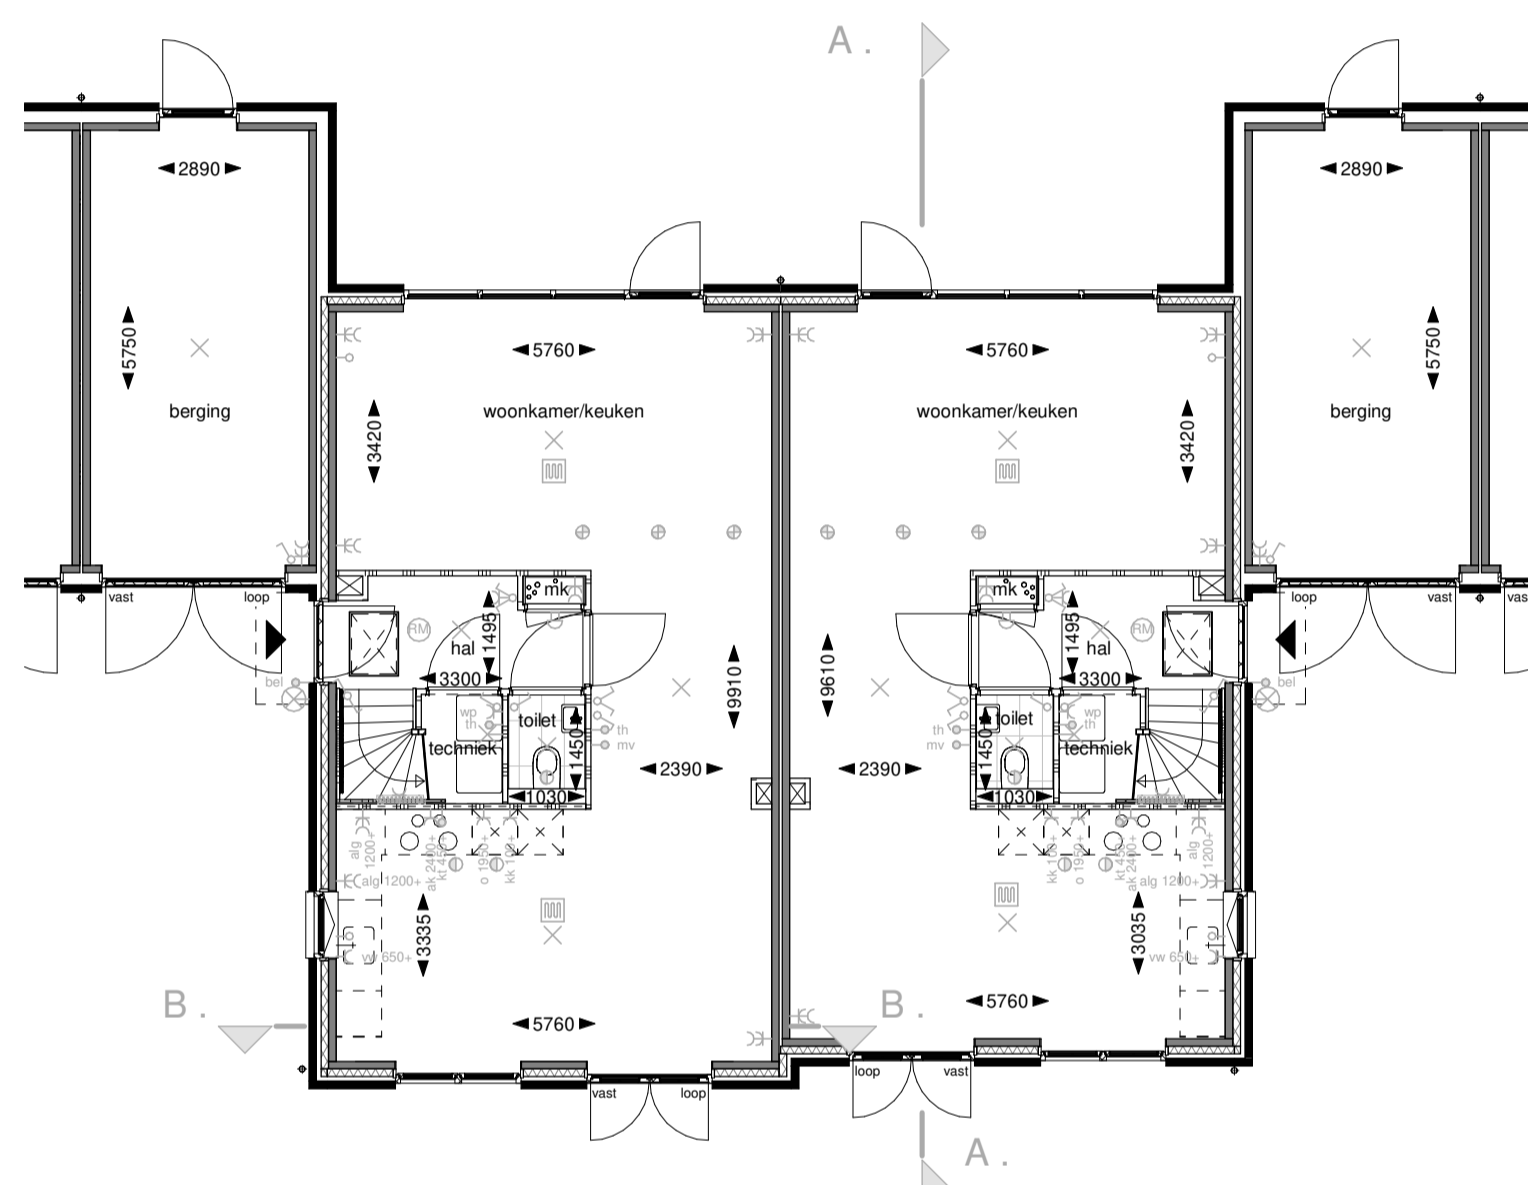

Type: Z.60.10.3
bwnr: 03

Type: Z.60.10
bwnr: 04


Begane grond

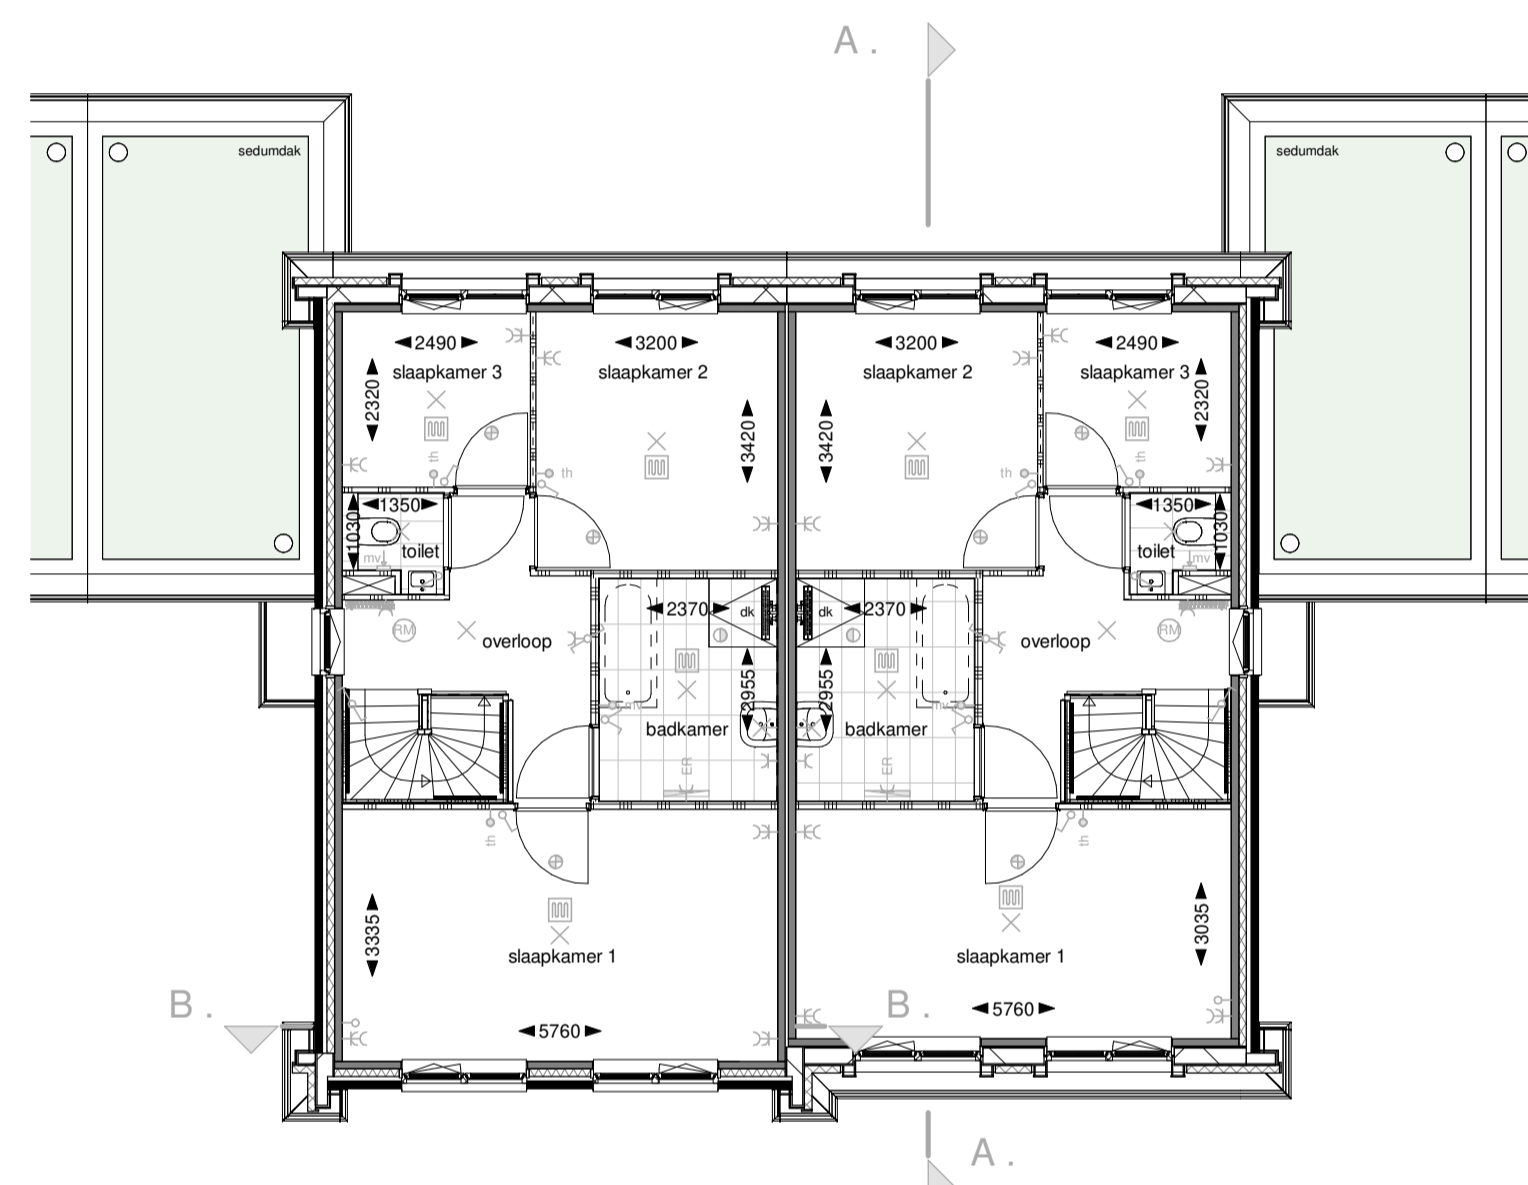


Type: Z.60.10.3
bwnr: 03

Type: Z.60.10
bwnr: 04

Eerste verdieping

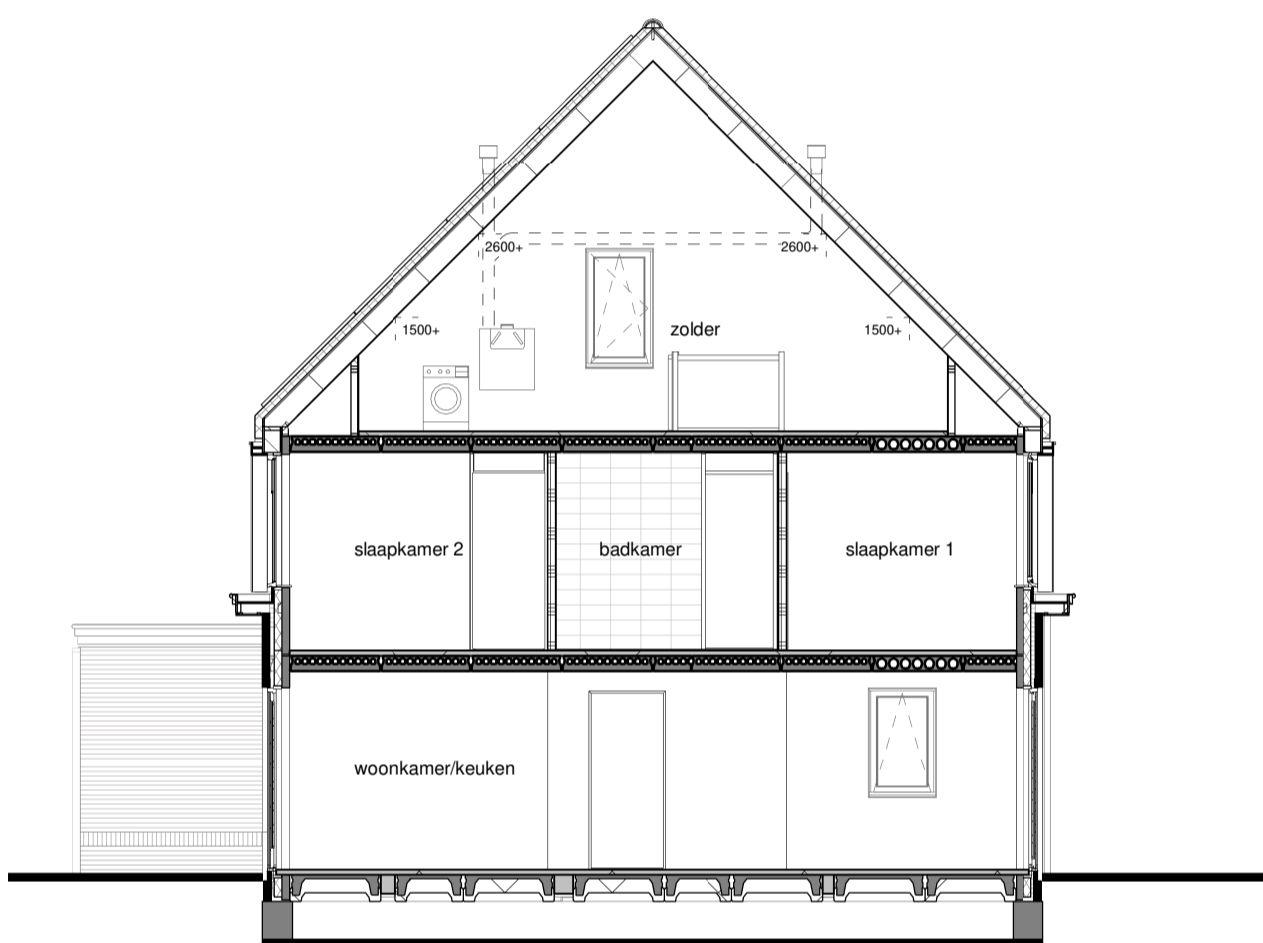


Doorsnede A-A

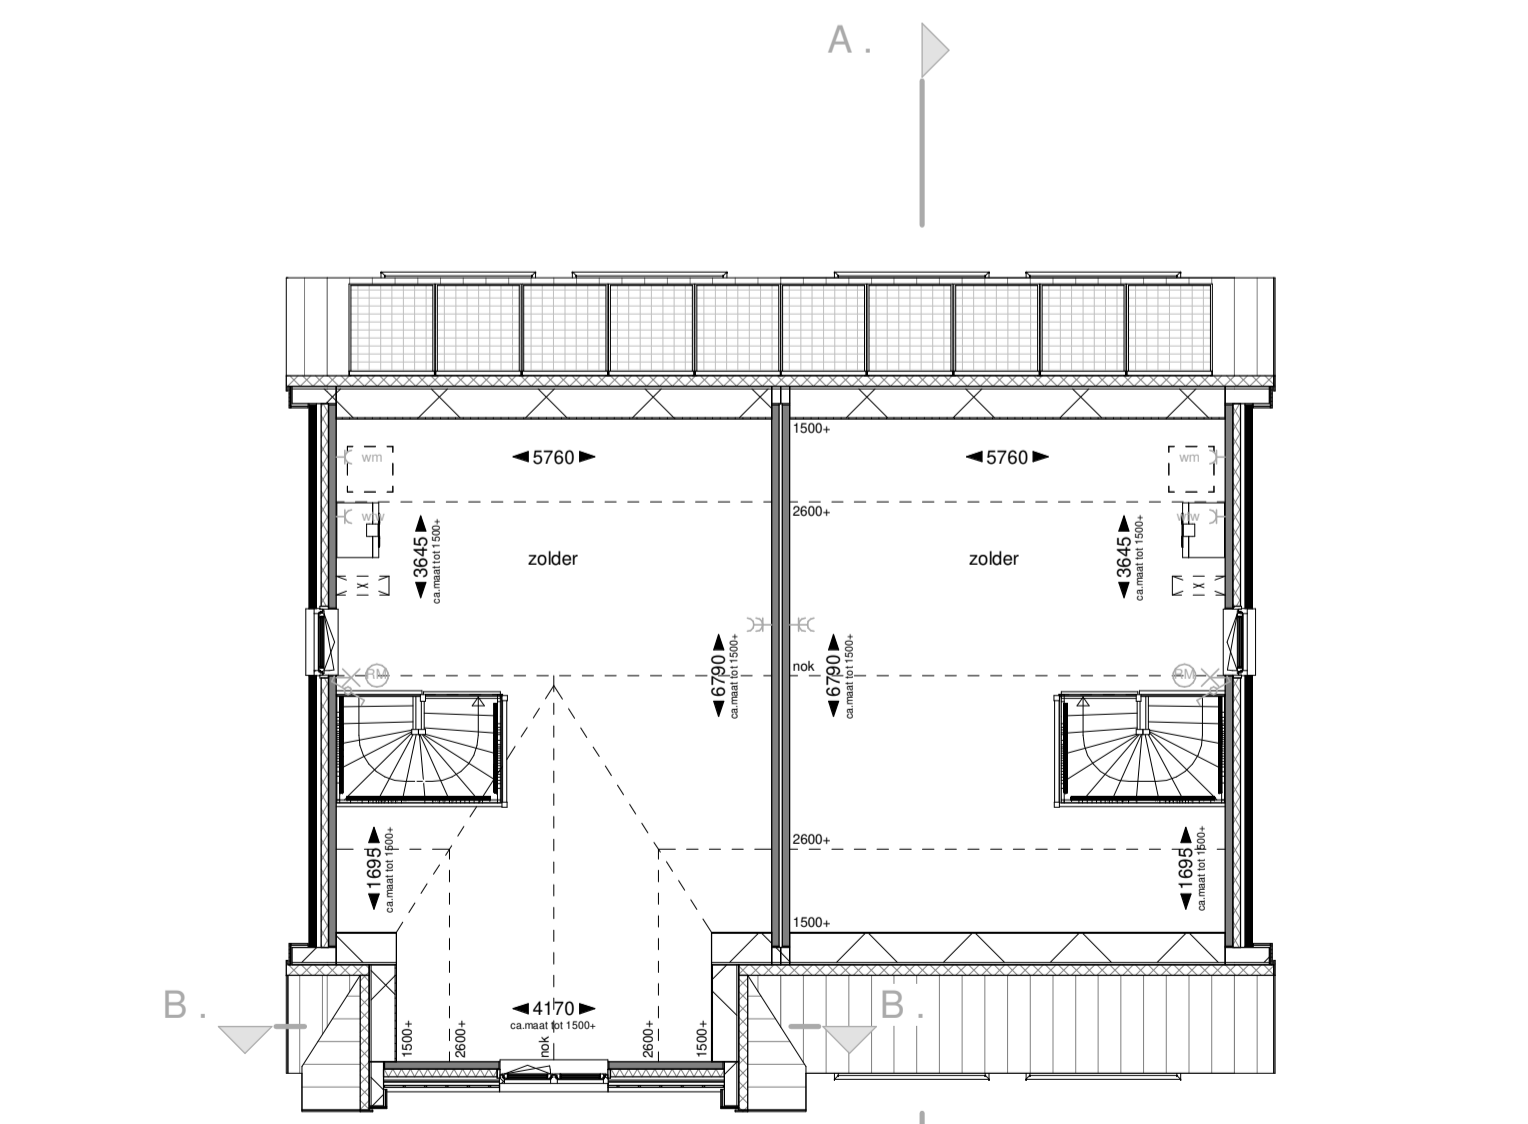

Type: Z.60.10.3
bwnr: 03

Type: Z.60.10
bwnr: 04


Tweede verdieping

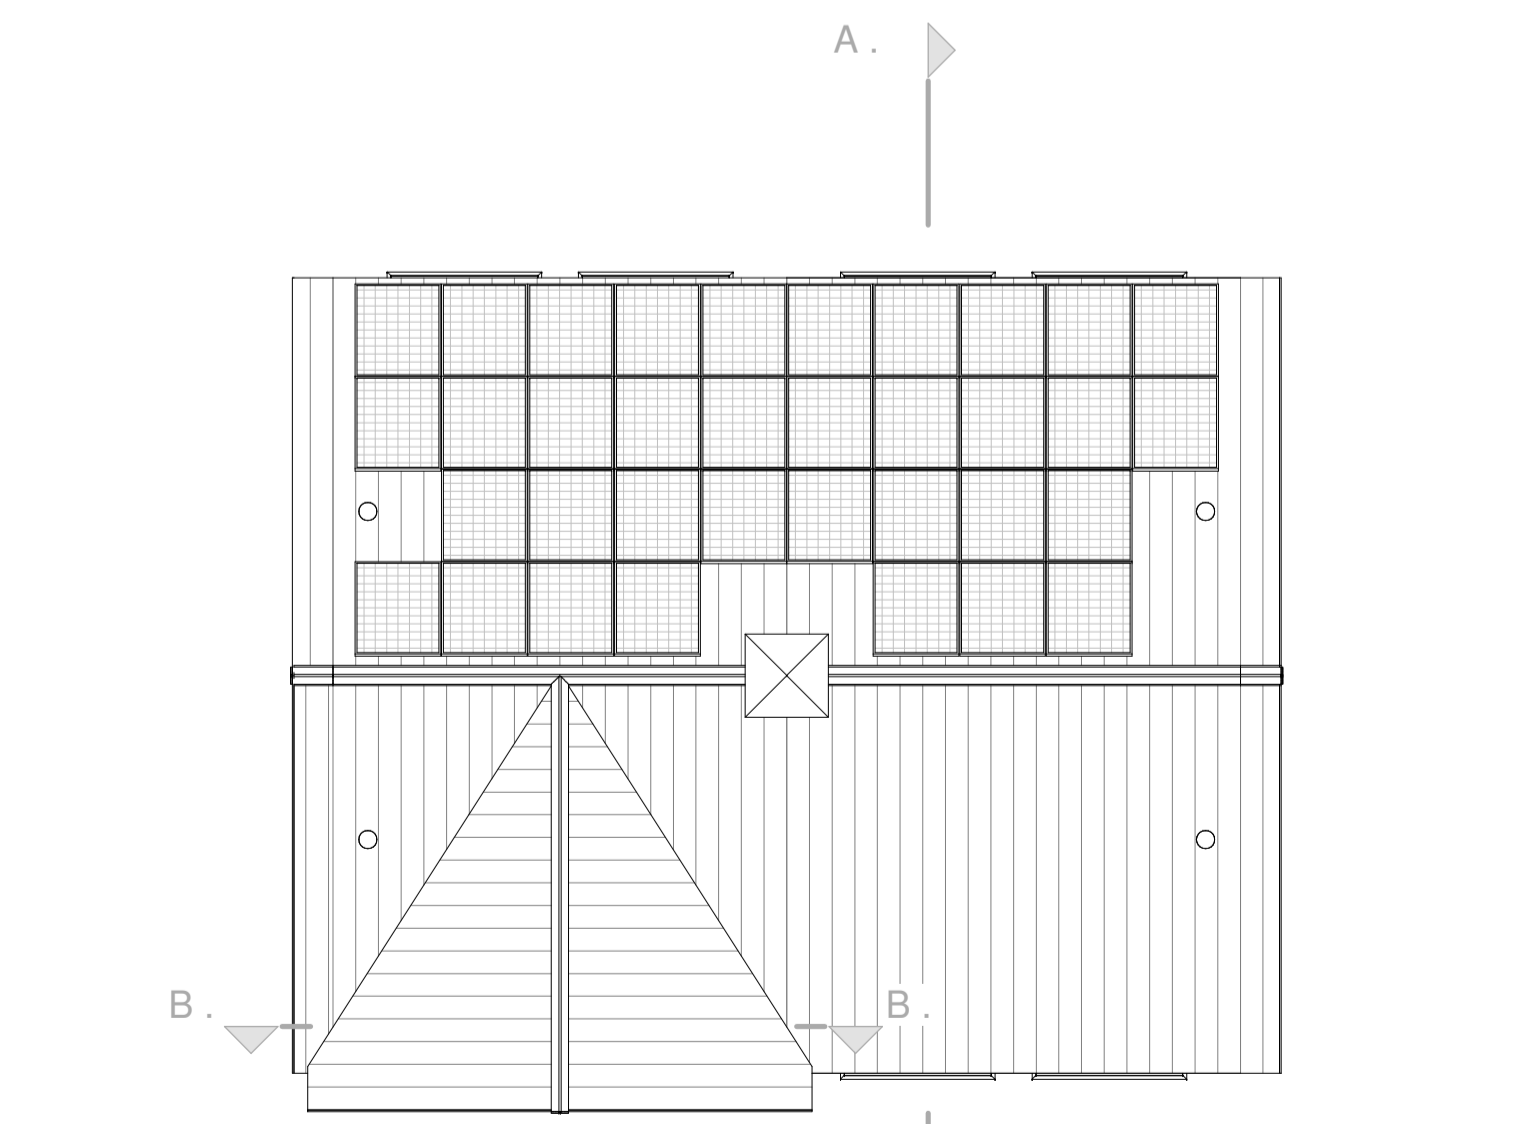

Type: Z.60.10.3
bwnr: 03

Type: Z.60.10
bwnr: 04

Dakaanzicht

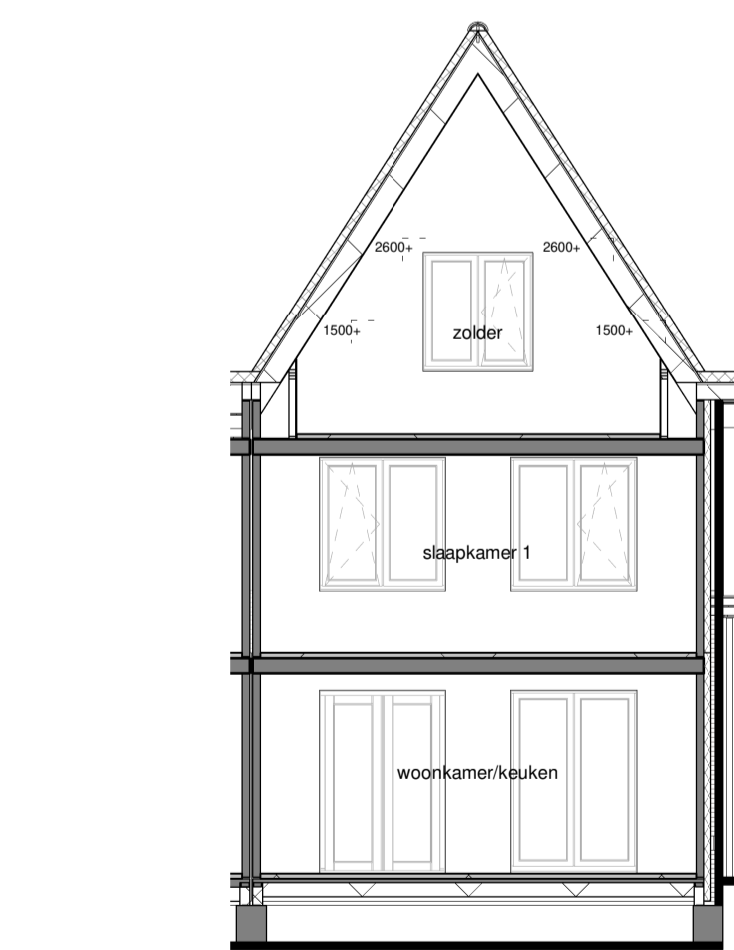

Doorsnede B-B

Renvooi
Bouwkundig

metalwerk kleur 1 - bruinrood	metalwerk kleur 4 - paarszwart	gevelbekleding kleur A - lingsrij
metalwerk kleur 2 - oranje-rood	metalwerk kleur 5 - gervanuceend	gevelbekleding kleur B - asgrijs
metalwerk kleur 3 - wit keramiek	stakpannen kleur 1 - zwart	gevelbekleding kleur C - pantgrijs
entree woning	PV panelen, aantallen indicatief	

Installaties

th - thermostaat	wd - wcd tbv pv-voormer	h - hemelwaterafvoer
bd - bedrukker	dw - dubbele wandcontactdoos	av - afvoerpunt ventilatie
av - aansluitpunt ventilatie	er - erkeelpolje schakelaar	to - toevoerpunt ventilatie
3 - 3 fase aansl. kooktoestel	ds - dubbelpolje schakelaar	av - afvoerpunt ventiel in wand
ks - kabe leding	ws - wasschakelaar	to - toevoerpunt ventiel in wand
ew - enkele wandcontactdoos	sch - schel	ov - overdekker
w - wcd tbv. koelekast	lx - lichtpunt aan plafond	vw - vloerverwarming
ak - wcd tbv. afzuigkap	lw - lichtpunt aan wand	E - radiator
vw - wcd tbv. vaatwasser	dk - douchemengkraan	ww - warmte terug-win unit
wp - wcd tbv. warmtepomp	lt - lichtpunt buiten	wp - warmtepomp
cm - wcd tbv. wasmachine	rk - rookmelder	wm - opstelplaats wasmachine

Situatie