
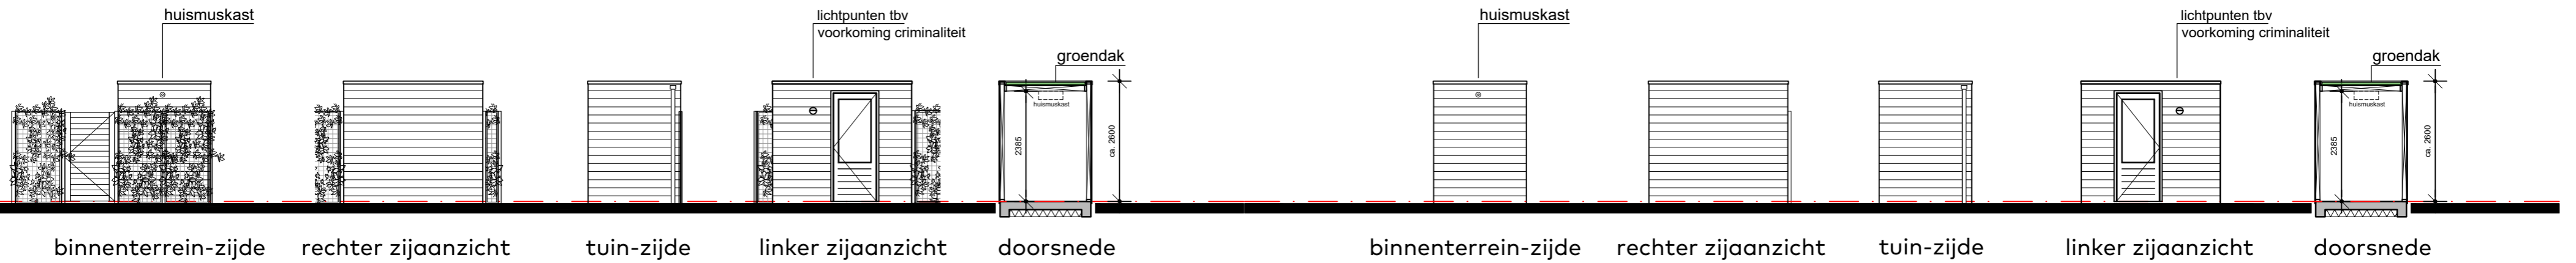
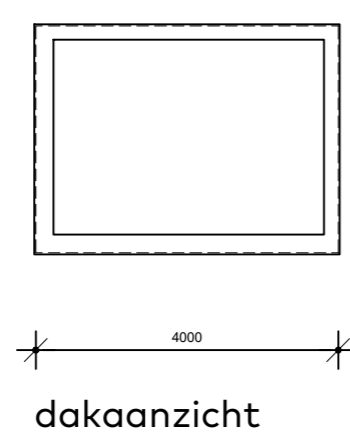


referentie hederascherm tussen hardhouten palen

DUBBELE BERGING
- Blok A, B, C, D & G

Bouwnummer 1 t/m 18 - 20 t/m 31 - 38 t/m 41





bergingen v.v. groen 'sedum' dak

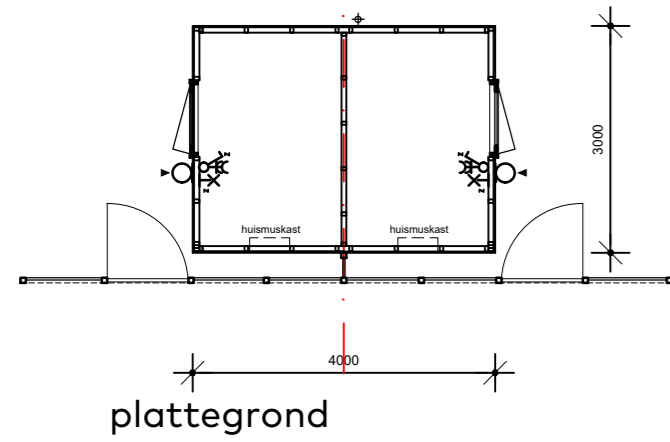

ENKELE BERGING
- Blok C en D

Bouwnummer 19 en 32

bergingen v.v. groen 'sedum' dak

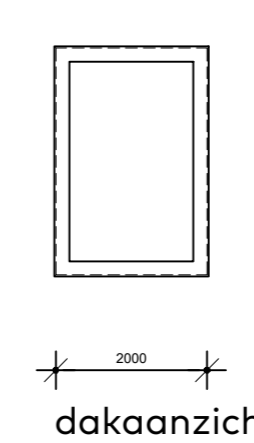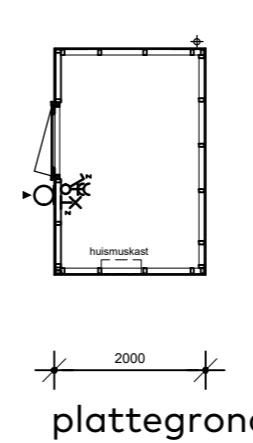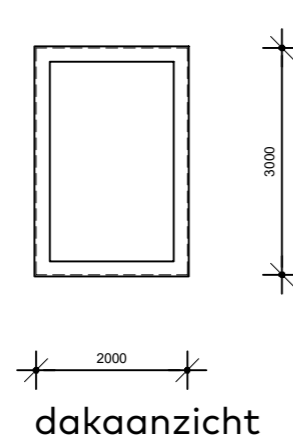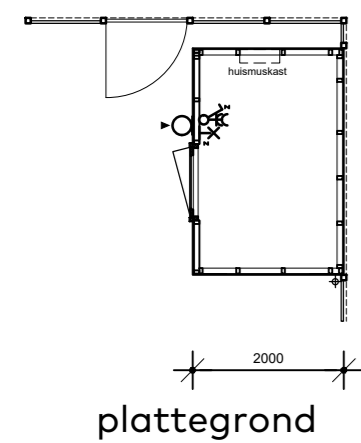


ENKELE BERGING
- Blok G

Bouwnummer 37

bergingen v.v. groen 'sedum' dak

- ⊙ lichtpunten tbv voorkoming criminaliteit
- ▤ huismuskasten
- hardhouten palen 70x70mm

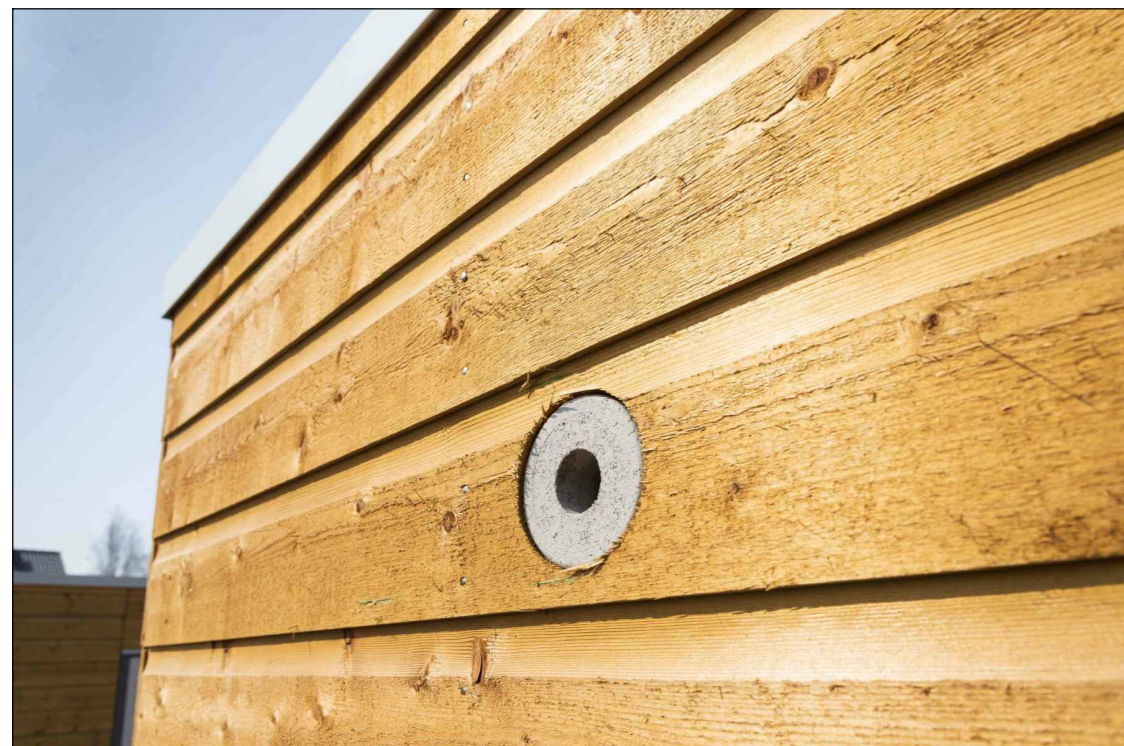

referentie huismuskast verwerkt in berging



referentie bergingen met groendak

bouwnummers
01 t/m 32, 37 t/m 41
woningtype
blok A, B, C, D & G
onderwerp
4_B1 vrijstaande bergingen
project
Westergouwe
Gouda

schaal : 1:50
datum : 28 mei 2024
formaat : 42x60

Windsor Park
Westergouwe - Gouda

van Egmond,
architecten

