

Type: Z.60.10  
bwnr: 09

Type: Z.60.10.3  
bwnr: 10

Voorgevel



Type: Z.60.10.3  
bwnr: 10

Type: Z.60.10  
bwnr: 09

Achtergevel




Type: Z.60.10.3  
bwnr: 10

Rechterzijgevel



Type: Z.60.10  
bwnr: 09


Linkerzijgevel

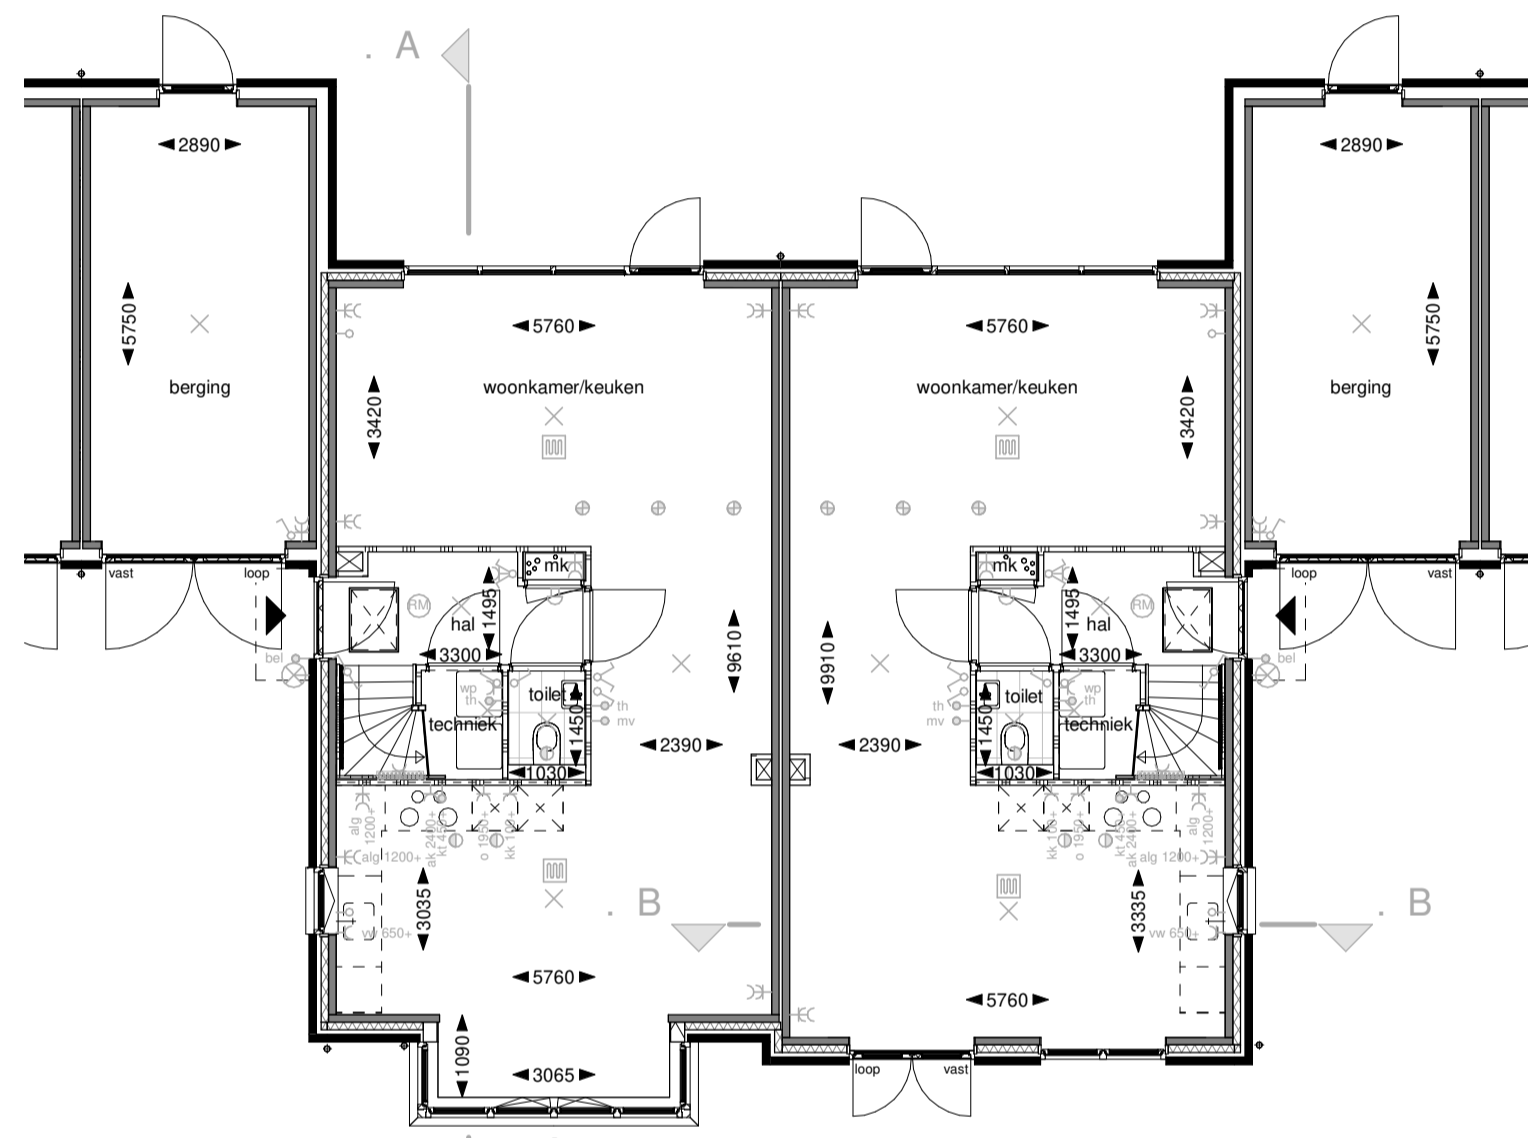

Type: Z.60.10  
bwnr: 09

Type: Z.60.10.3  
bwnr: 10

Begane grond

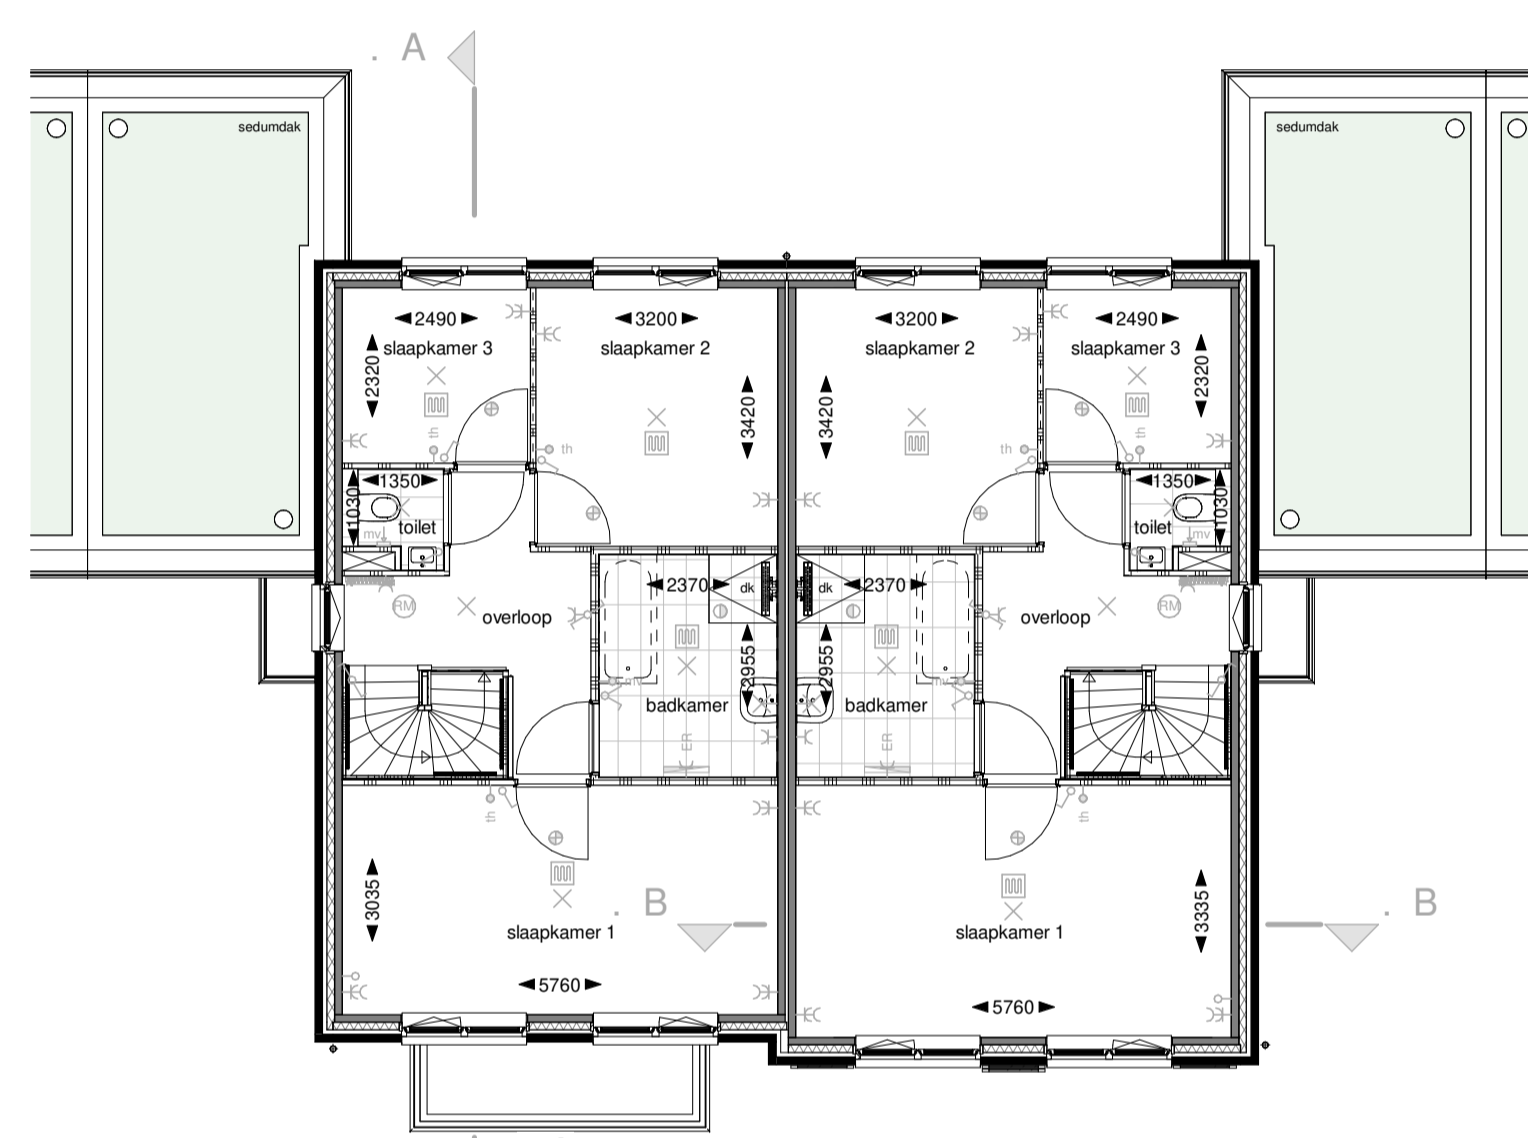


Type: Z.60.10  
bwnr: 09

Type: Z.60.10.3  
bwnr: 10

Eerste verdieping




Doorsnede A-A

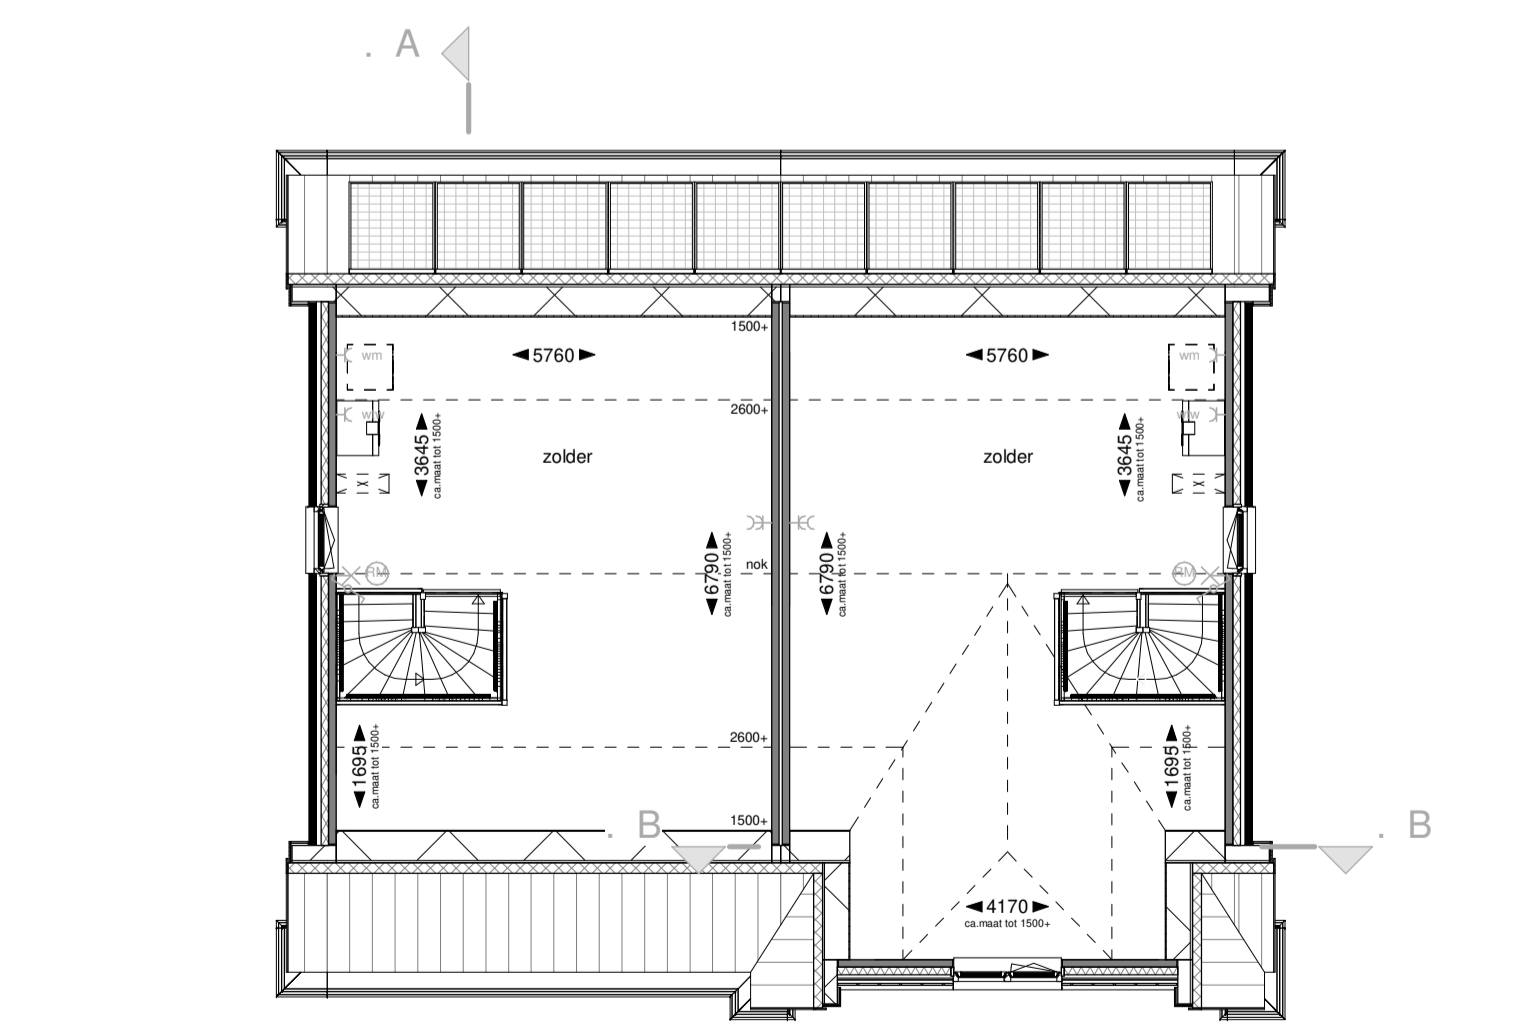

Type: Z.60.10  
bwnr: 09

Type: Z.60.10.3  
bwnr: 10

Tweede verdieping

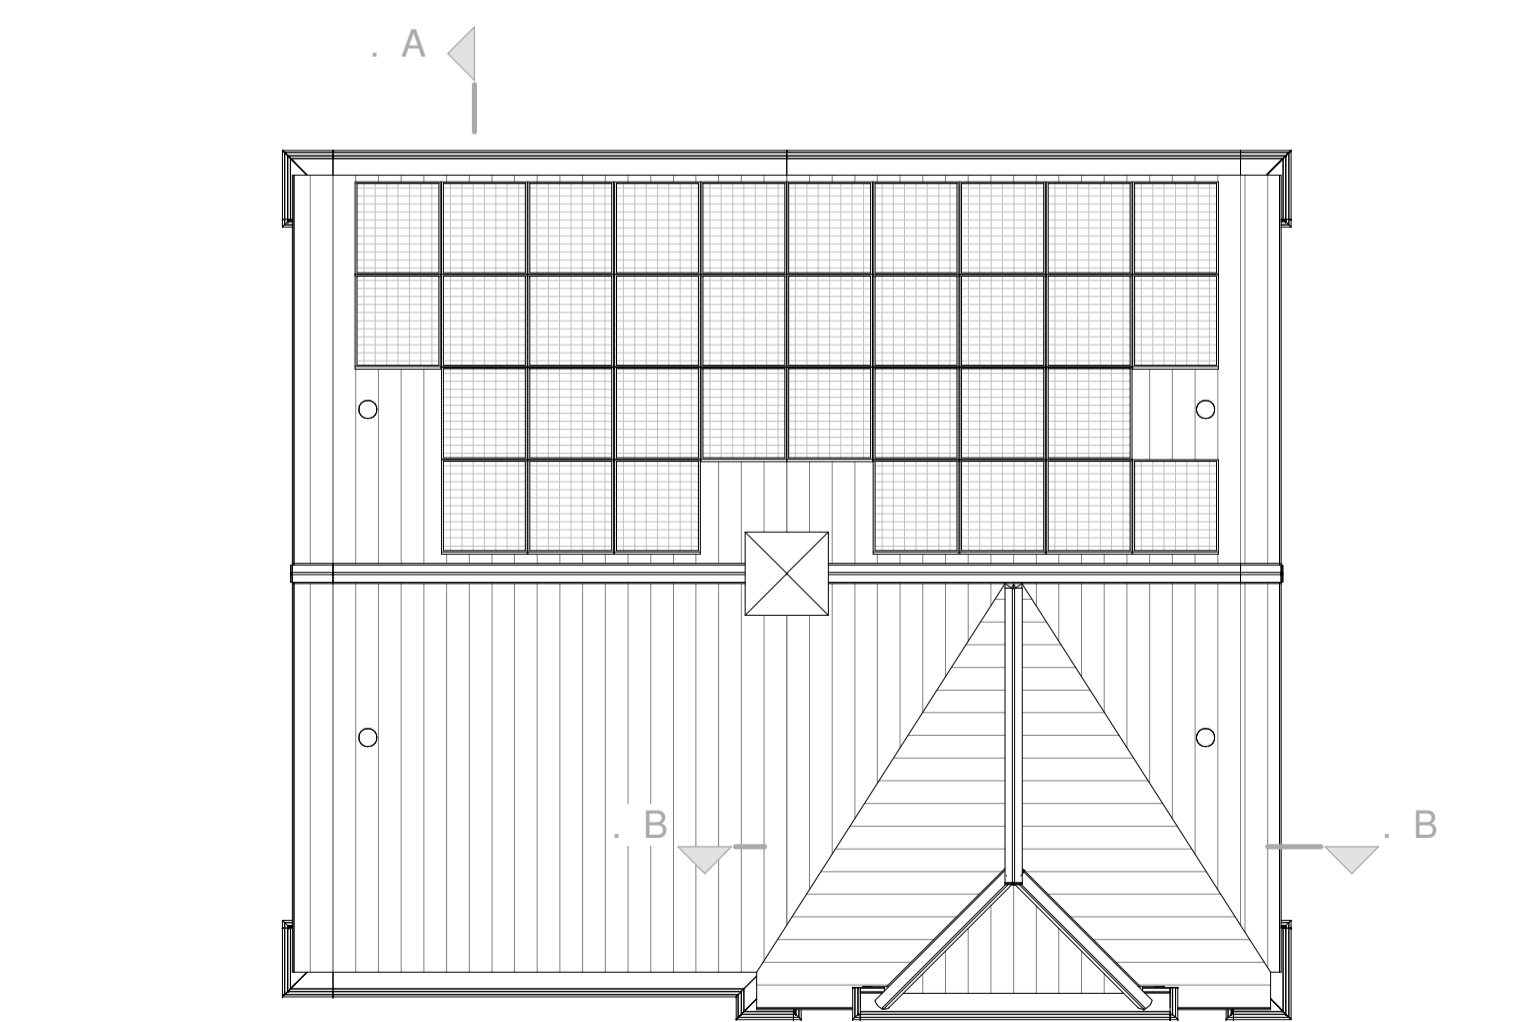

Type: Z.60.10  
bwnr: 09

Type: Z.60.10.3  
bwnr: 10

Dakaanzicht



Doorsnede B-B

**Renvooi**  
Bouwkundig

metalwerk kleur 1 - bruinrood	metalwerk kleur 4 - paarszwart	gevelbekleding kleur A - lingsrij
metalwerk kleur 2 - oranje-rood	metalwerk kleur 5 - gervanceeerd	gevelbekleding kleur B - asgrjs
metalwerk kleur 3 - wit keramiek	dakpannen kleur 1 - zwart	gevelbekleding kleur C - pantgrjs
entree woning	PV panelen, aantallen indicatief	

**Installaties**

• th - thermostaat	- C pv - wcd tbv pv-omvormer	• h - hemelwaterafvoer
• b - bedrukker	- EC - dubbele wandcontactdoos	• afvoerpunt ventilatie
• av - aansluitpunt ventilatie	- erkeelpolje schakelaar	• afvoerpunt ventilatie
• 3 - 3 fase aansl. kooktoestel	- dubbelpolje schakelaar	• afvoerpunt ventiel in wand
- k - kabe leding	- w - wasschakelaar	• afvoerpunt ventiel in wand
- e - enkele wandcontactdoos	- s - schel	• cv - cv radiator
- w - wcd tbv. koelekast	- x - lichtpunt aan plafond	• vloerverwarming
- a - wcd tbv. afzuigkap	- l - lichtpunt aan wand	• E - radiator
- w - wcd tbv. vaatwasser	- d - douchemengkraan	• ww - warmte terugwin unit
- w - wcd tbv. warmtepomp	- l - lichtpunt buiten	• wp - warmtepomp
- w - wcd tbv. wasmachine	- r - rookmelder	• wm - opstelplaats wasmachine

**Situatie**