



Voorgevel




Achtergevel

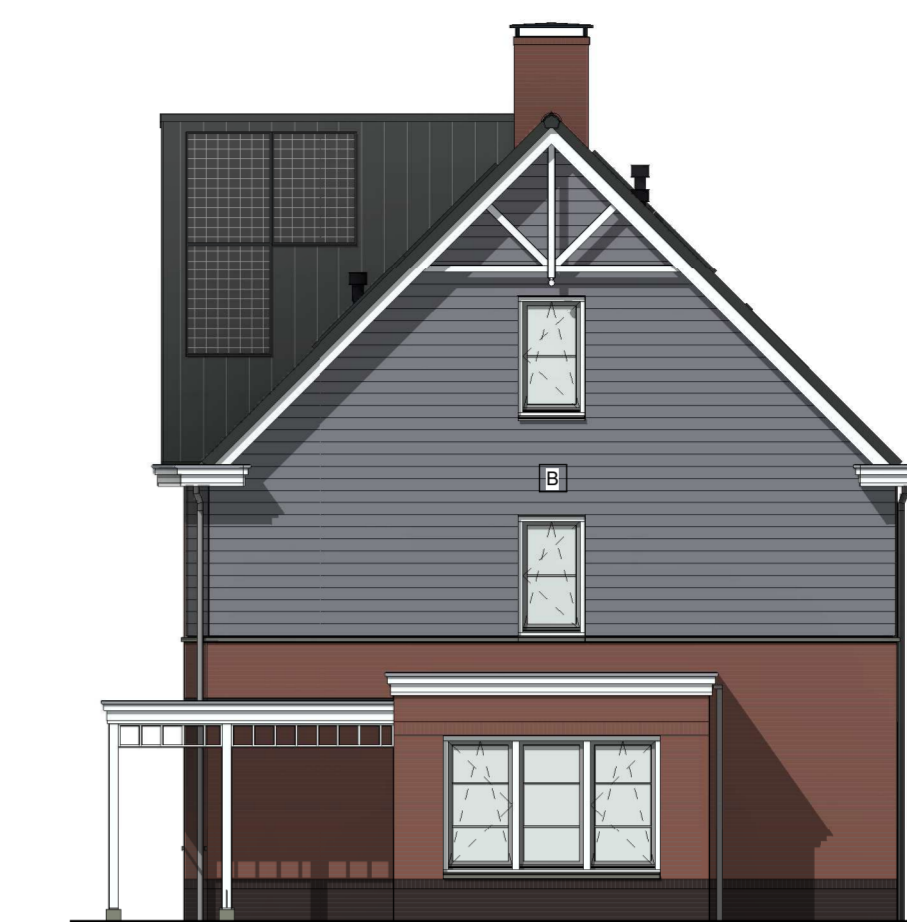


Rechter zijgevel

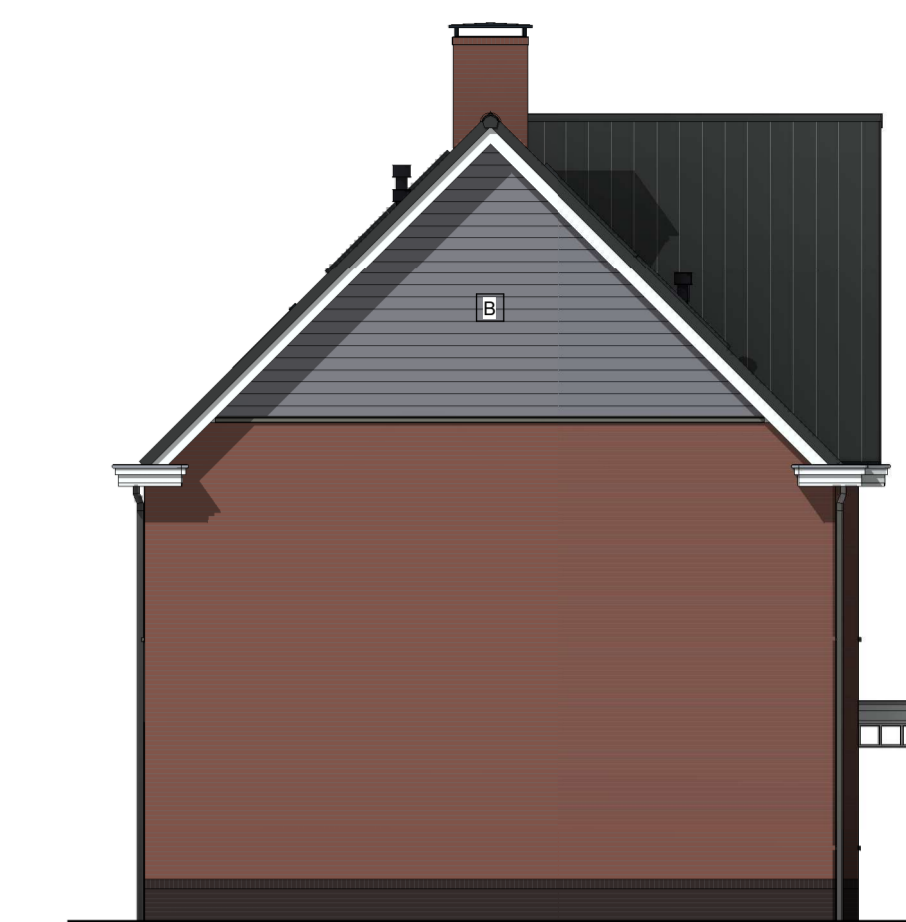


Linker zijgevel

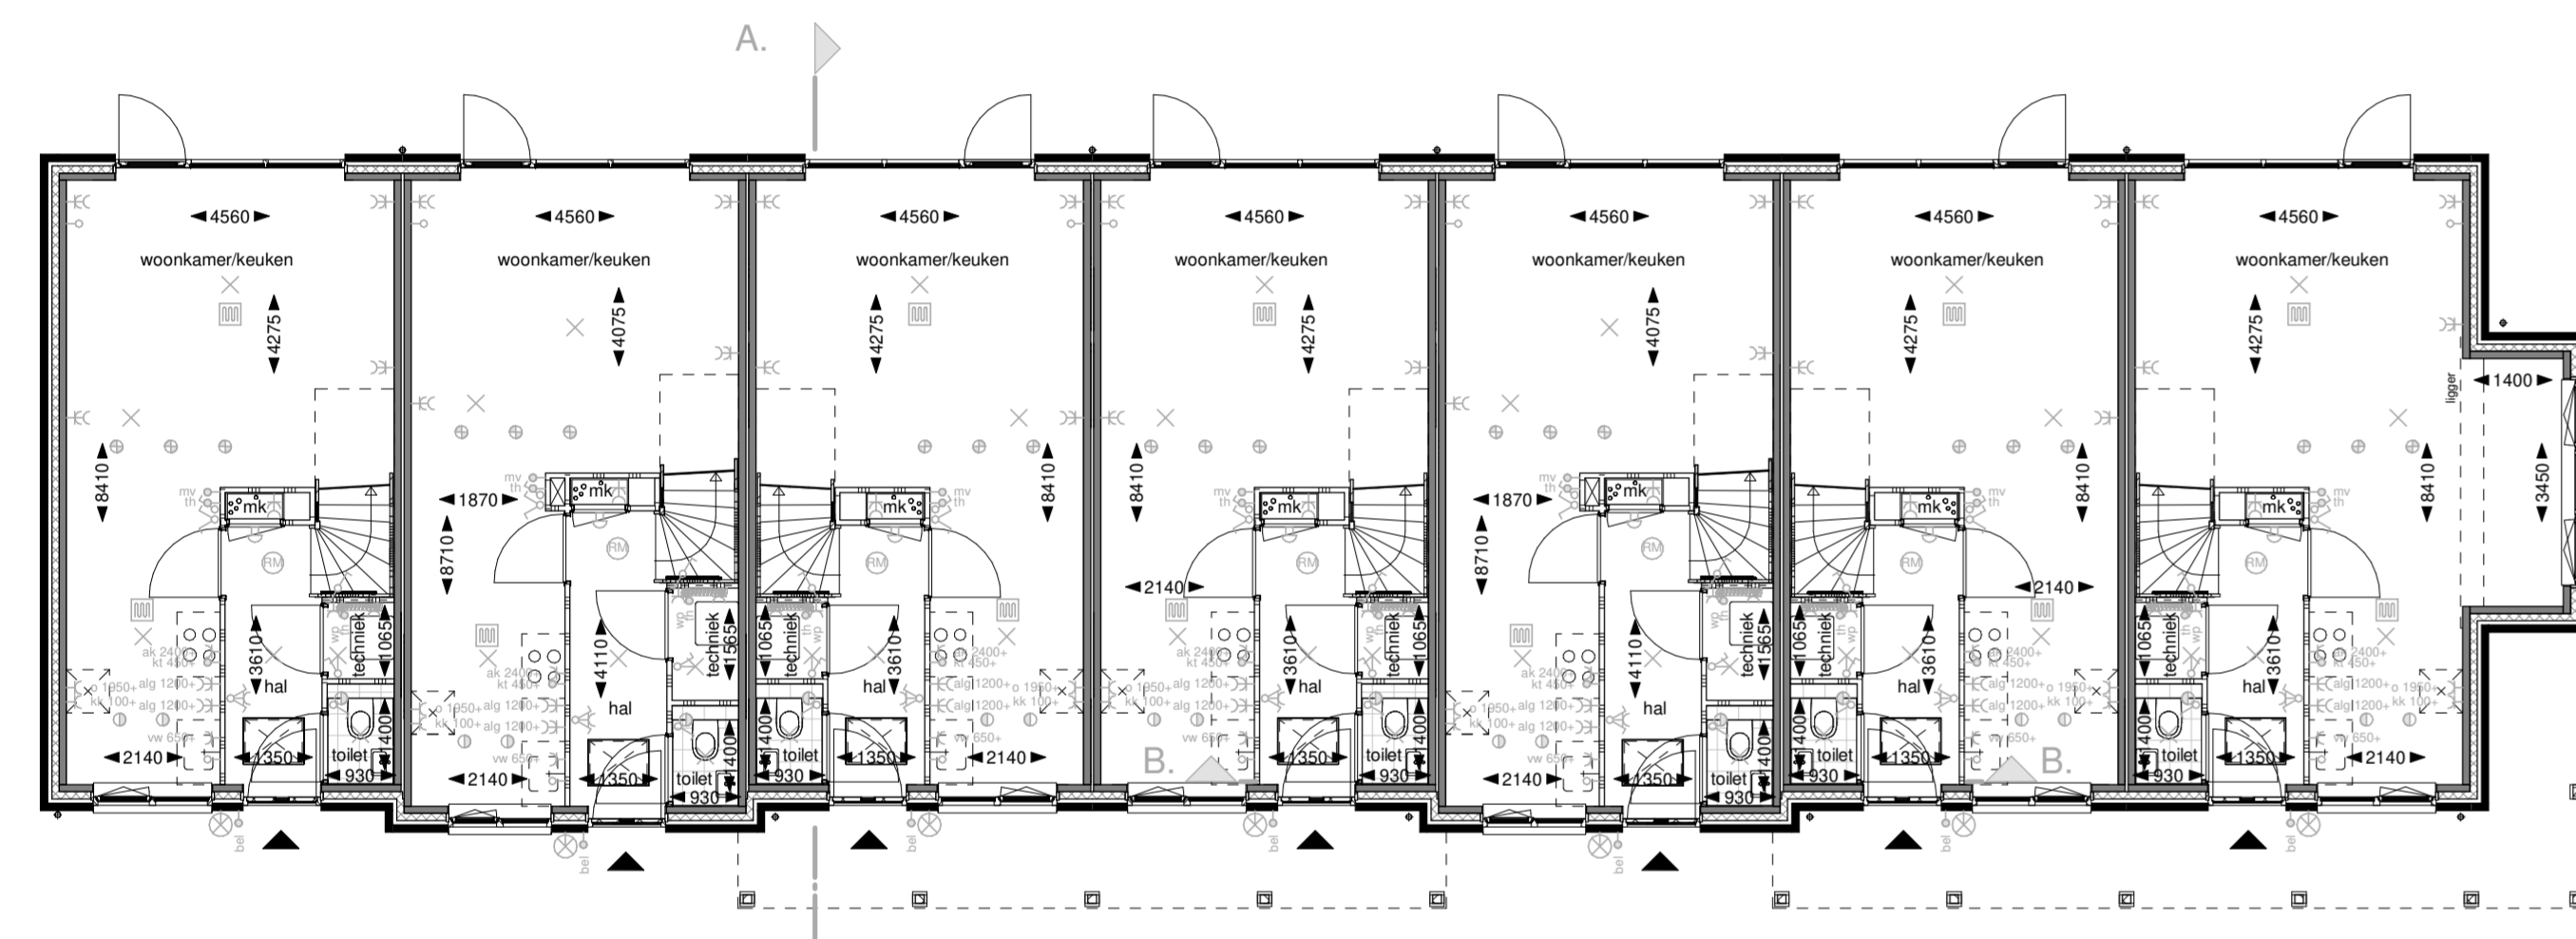


Begane grond

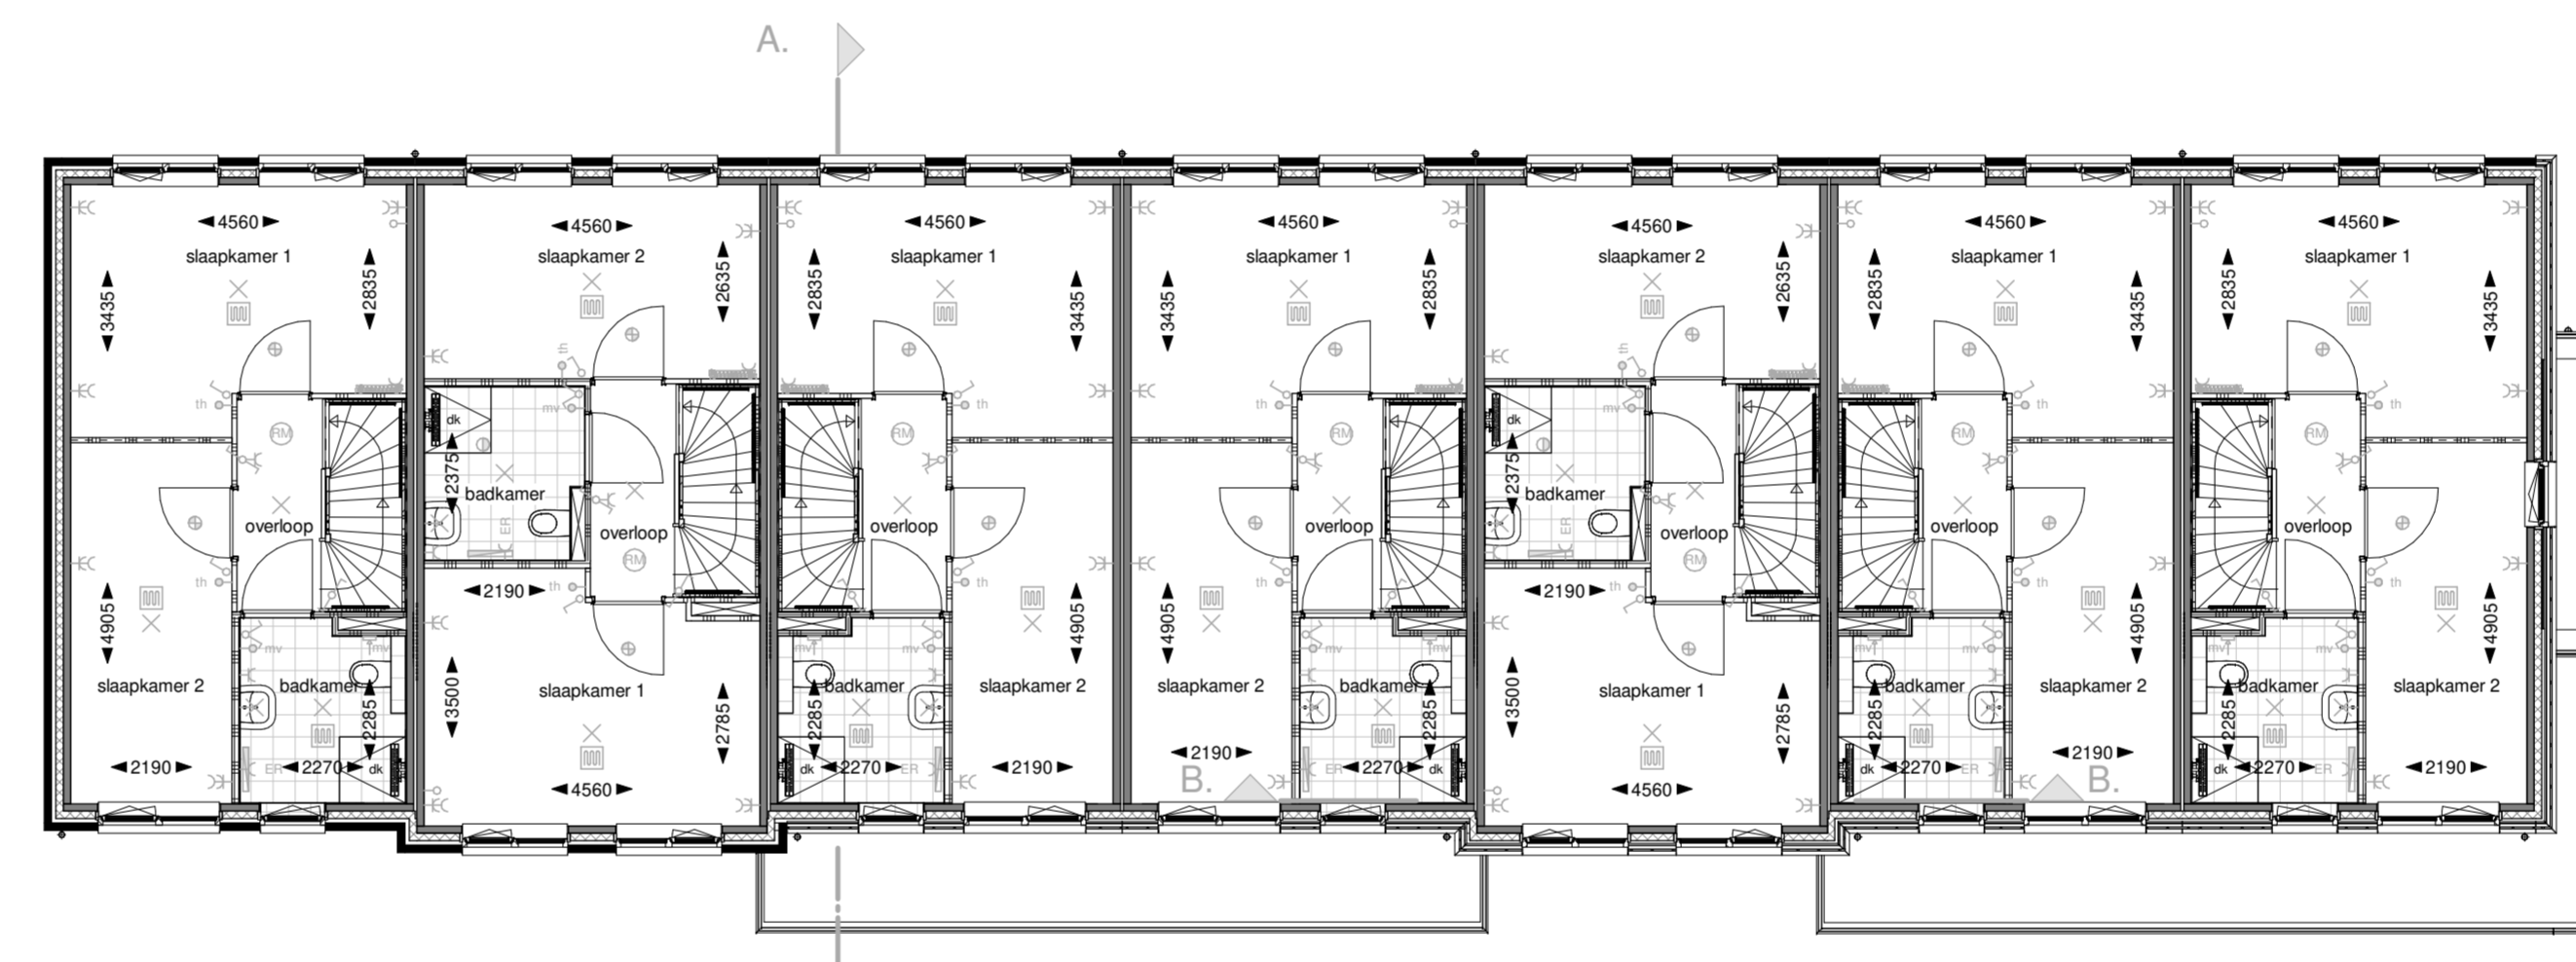


Eerste verdieping

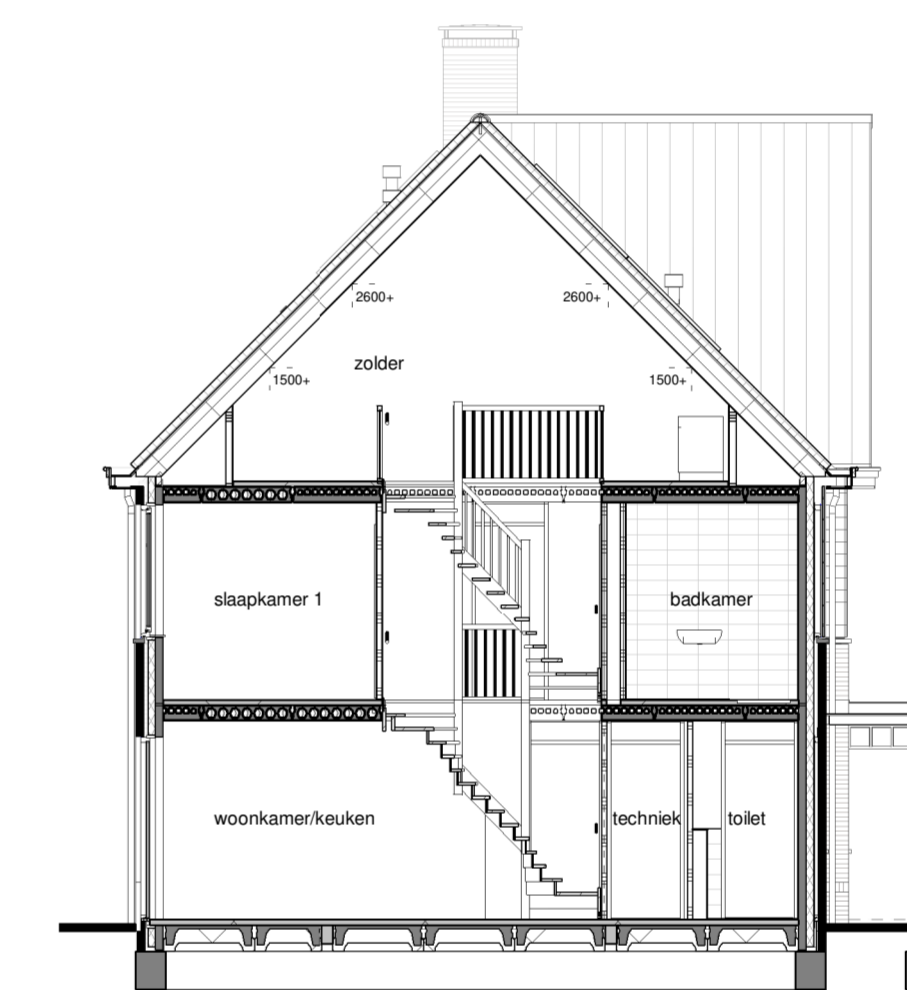


Doorsnede A-A

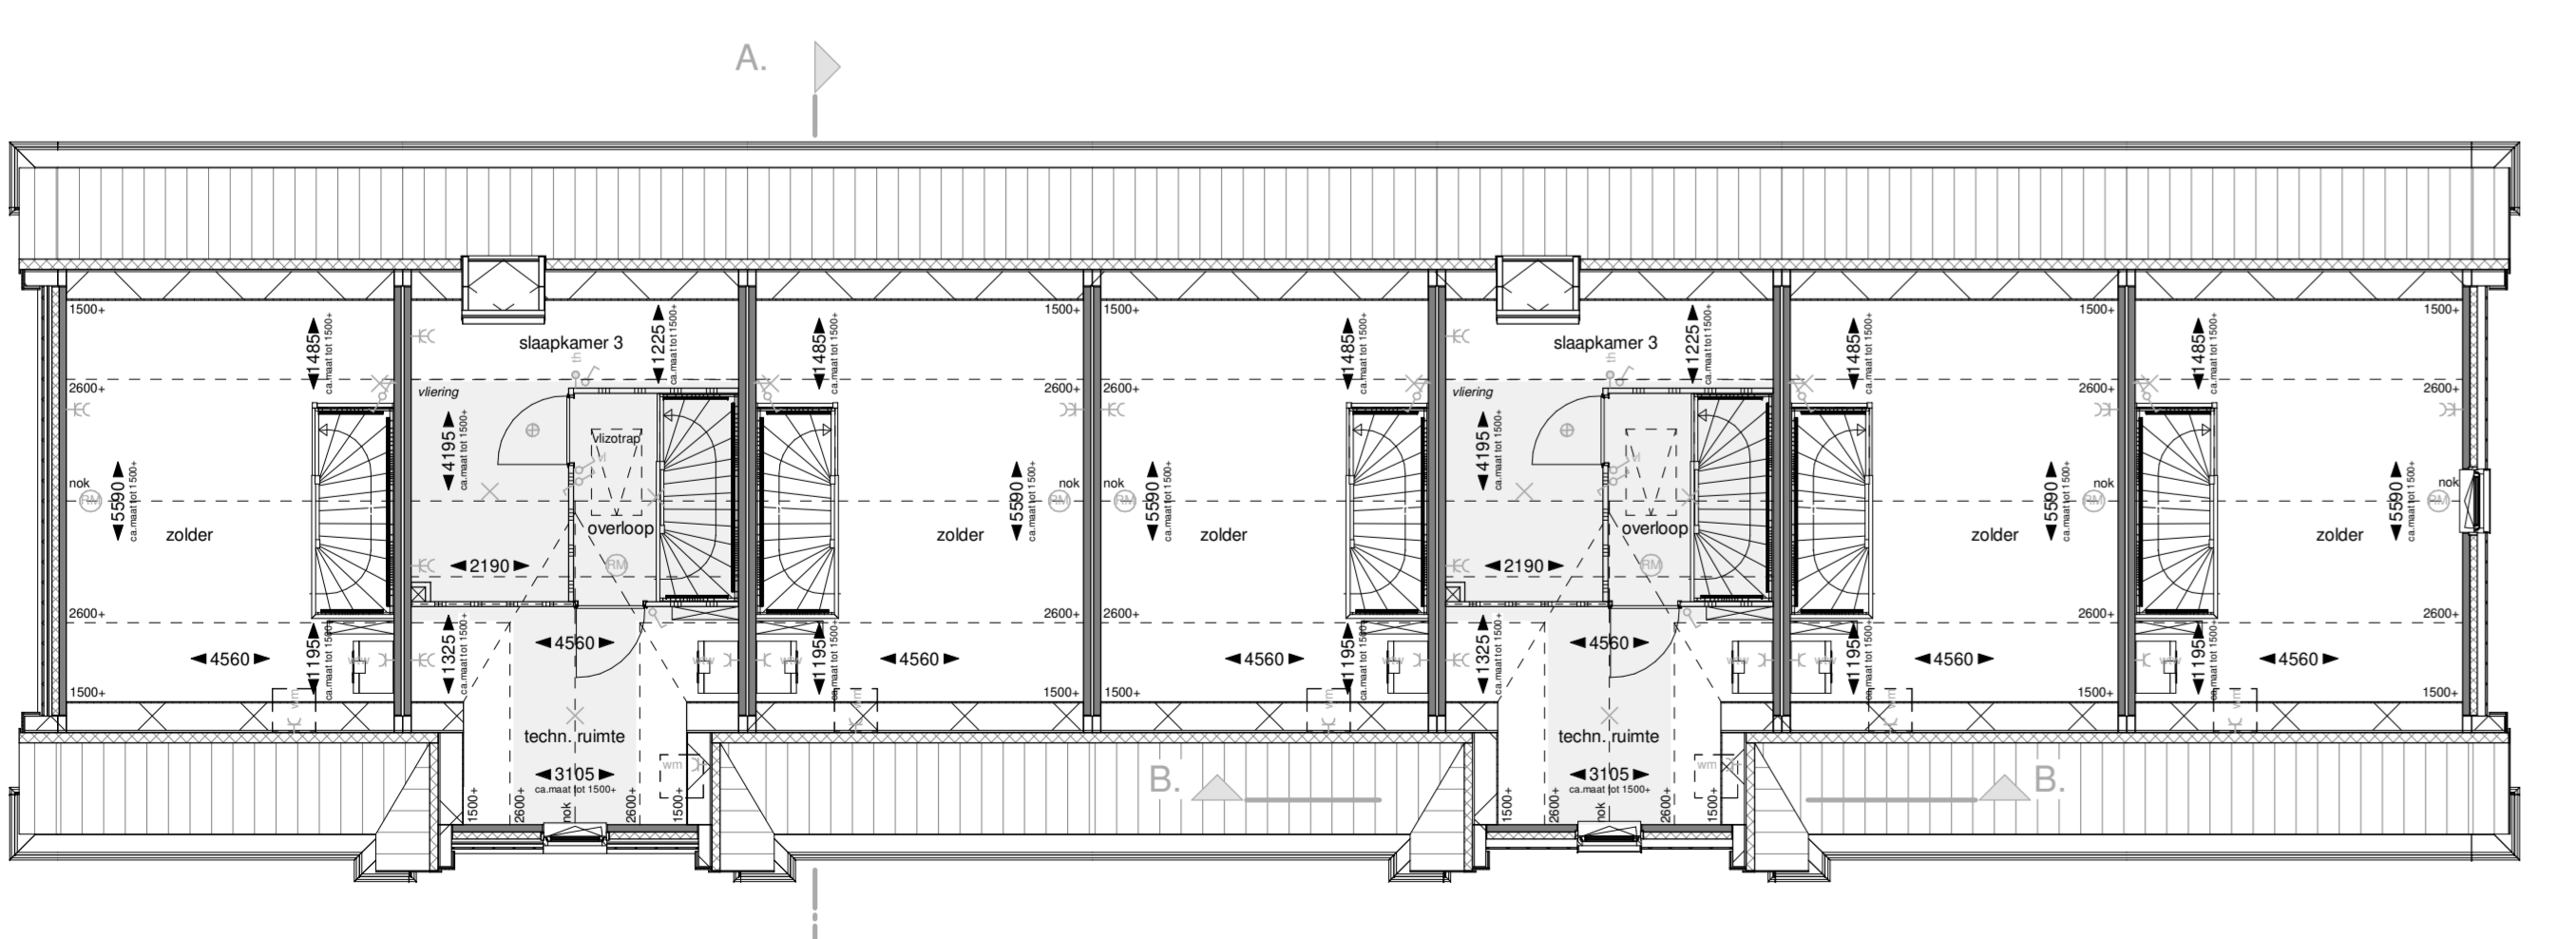

Tweede verdieping

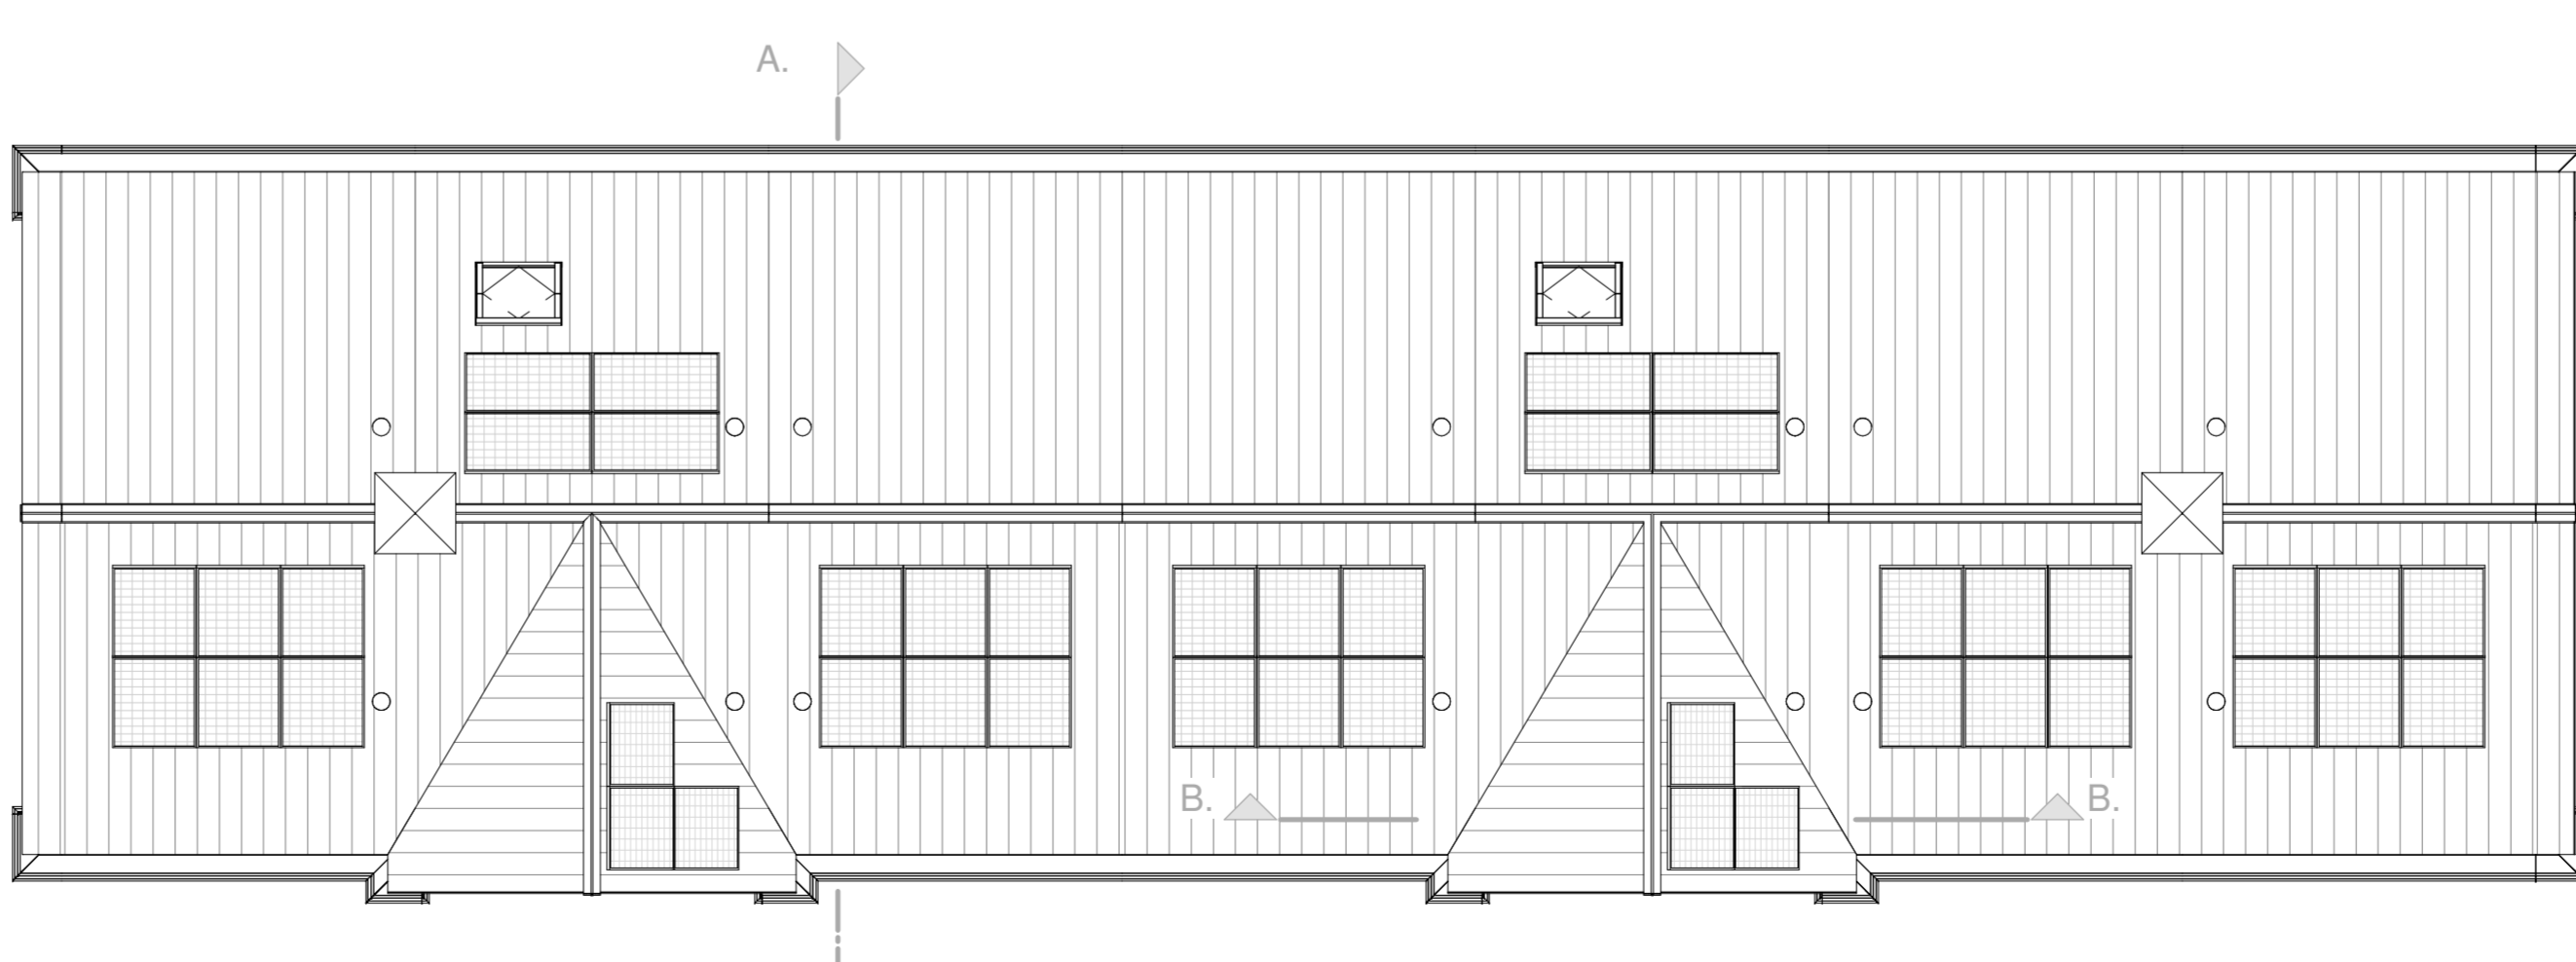

Dakaanzicht

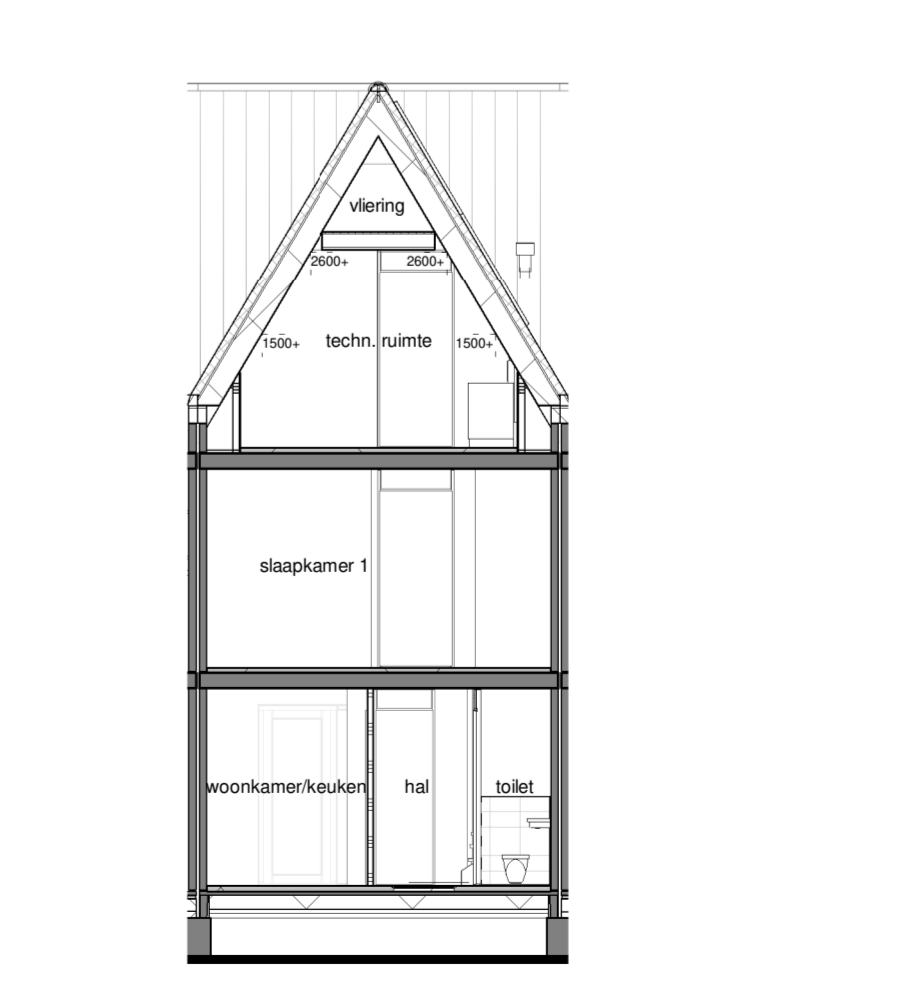

Doorsnede B-B

**Renvoor**  
Bouwkundig

	metstelewerk kleur 1 - bruinrood		metstelewerk kleur 4 - paars/zwart		gevelbekleding kleur A - ingrijs
	metstelewerk kleur 2 - oranje/rood		metstelewerk kleur 5 - genuanceerd		gevelbekleding kleur B - asgrijs
	metstelewerk kleur 3 - wit kerwerk		dakpannen kleur 1 - zwart		gevelbekleding kleur C - paneelgrijs
	entree woning		PV-panelen, zonnepanelen indicatie		

**Installaties**

	thermostaat		wd fiv pv-omvormer		hemelwaterafvoer
	bedrukkelaar		diabolo wandcontactdoos		afvoerpunt ventilatie
	aansluitpunt ventilatie		enkeelpolige schakelaar		boveerpunt ventilatie
	3-fase aansl. kooktoestel		dubbelpolige schakelaar		afvoerpunt ventiel in wand
	loze leiding		wisselschakelaar		boveerpunt ventiel in wand
	enkele wandcontactdoos		schel		co-ventilator
	wd fiv. kookkast		lichtpunt aan plafond		vloerverwarming
	wd fiv. afzuigkap		lichtpunt aan wand		E-radiator
	wd fiv. vaatwasser		douchemengkraan		w/w - warme terug-win unit
	wd fiv. warmtepomp		lichtpunt buiten		w/p - warmtepomp
	wd fiv. wasmachine		rookmelder		o-pstaplaats wasmachine



Project: Westergouwe veld 11  
Bladmetschrijving: Overzichtstekening blok G (Bnr. 13 t/m 19)  
Bladnummer: VT-G-01

schaal: 1:100  
datum: 26-07-2024  
gewijzigd: A 13-09-2024  
B  
C  
D