



501: Uitbouw 1,2m

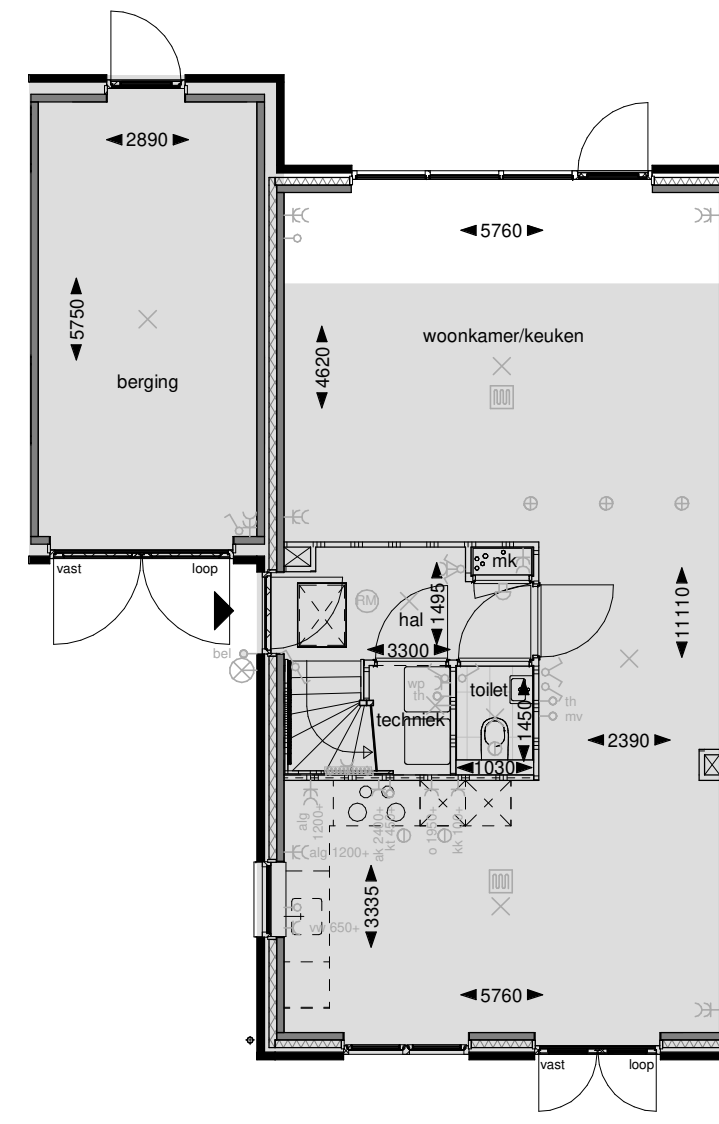

Begane grond




Achtergevel

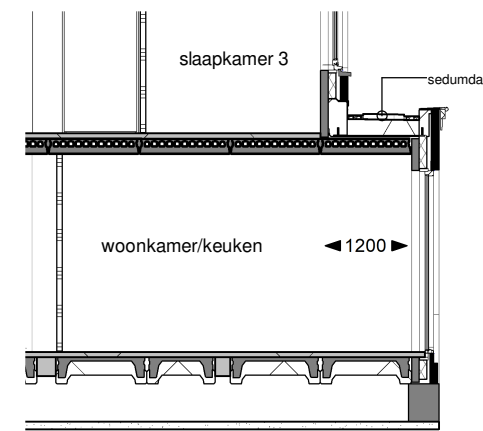

Doorsnede

bnrs. 1, 3, 6, 7, 10, 12

512: Dubbele deuren achtergevel

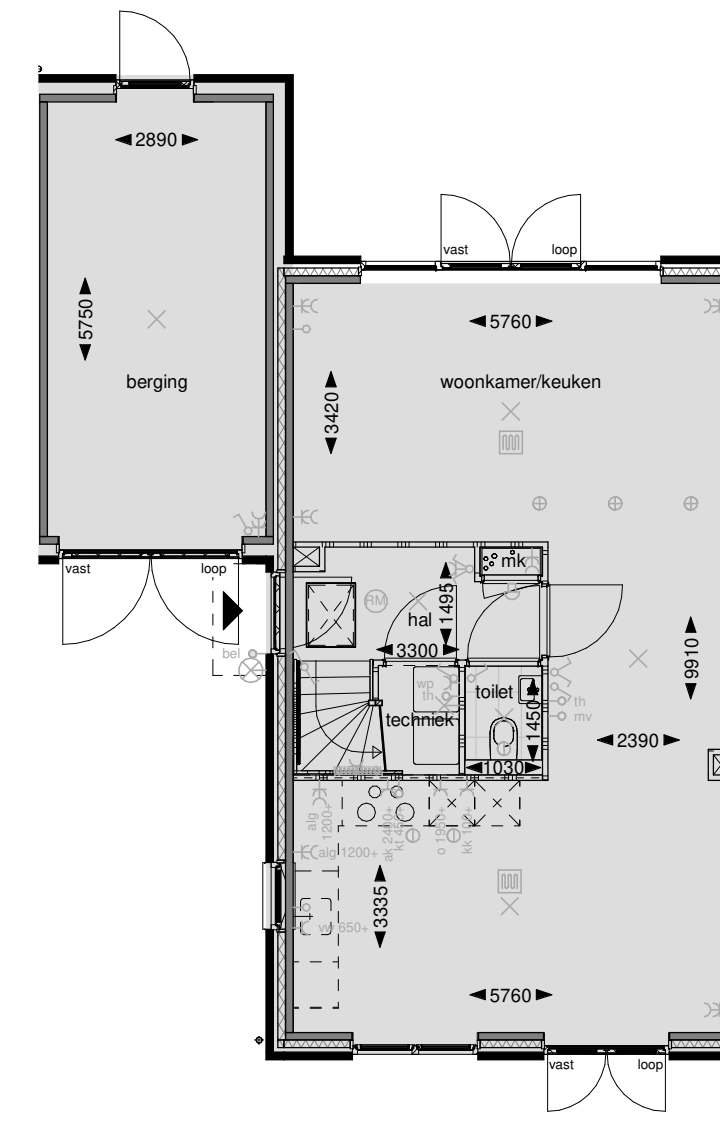


Begane grond



Achtergevel

bnrs. 1, 3, 6, 7, 10, 12


502: Uitbouw 2,4m

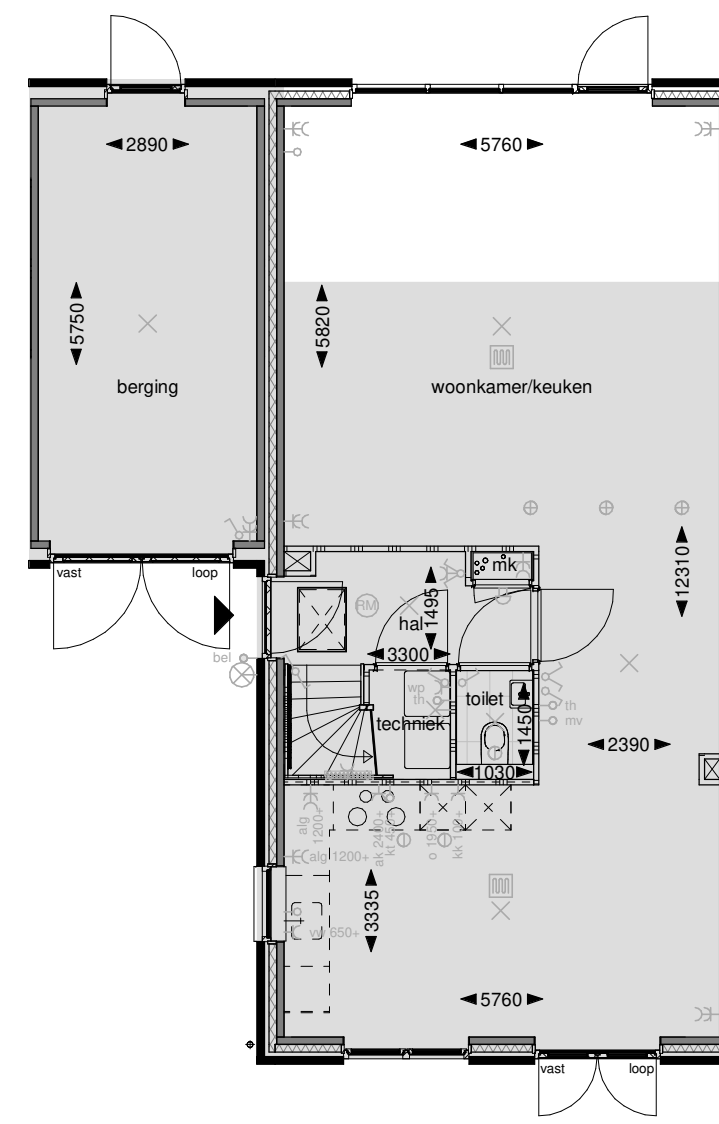

Begane grond



Achtergevel

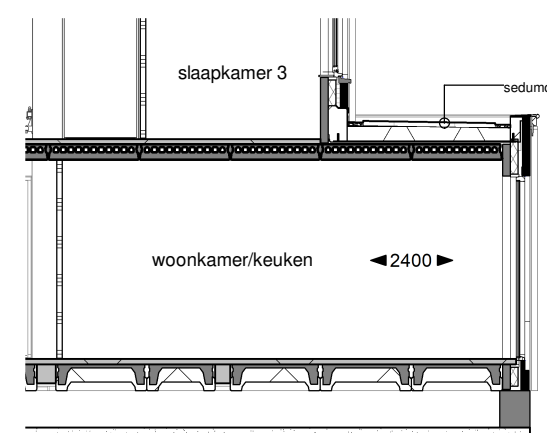

Doorsnede

bnrs. 1, 3, 6, 7, 10, 12

De geveltegave is een voorbeeldtegave en verschilt per bouwnummer



Hollandse Weelde
WESTERGOUWE - GOLDA



Project:
Westergouwe veld 11
Bladomschrijving:
Opties exterieur Z.60.10.3
(Bnr. 01+03+06+07+10+12)
Bladnummer:
VT-O-16

schaal: 1:100
datum: 26-07-2024
gewijzigd:
A
B
C
D



412: Berging isoleren

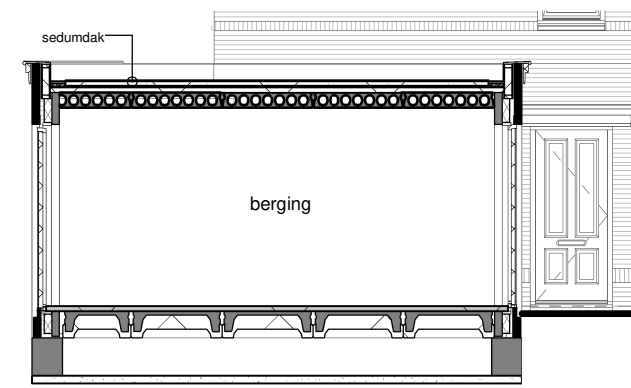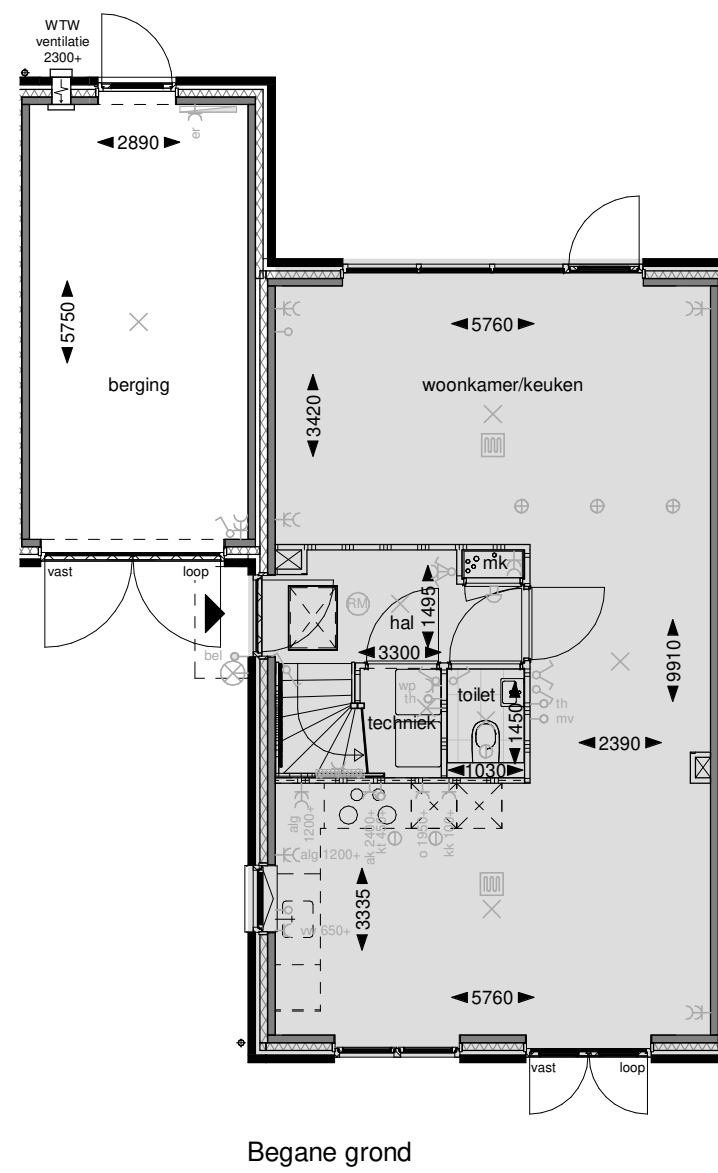

Fragment doorsnede

bnrs. 1, 3, 6, 7, 10, 12



413: Loopdeur naar berging

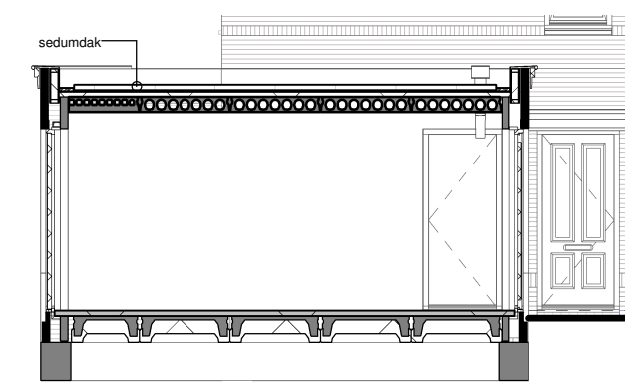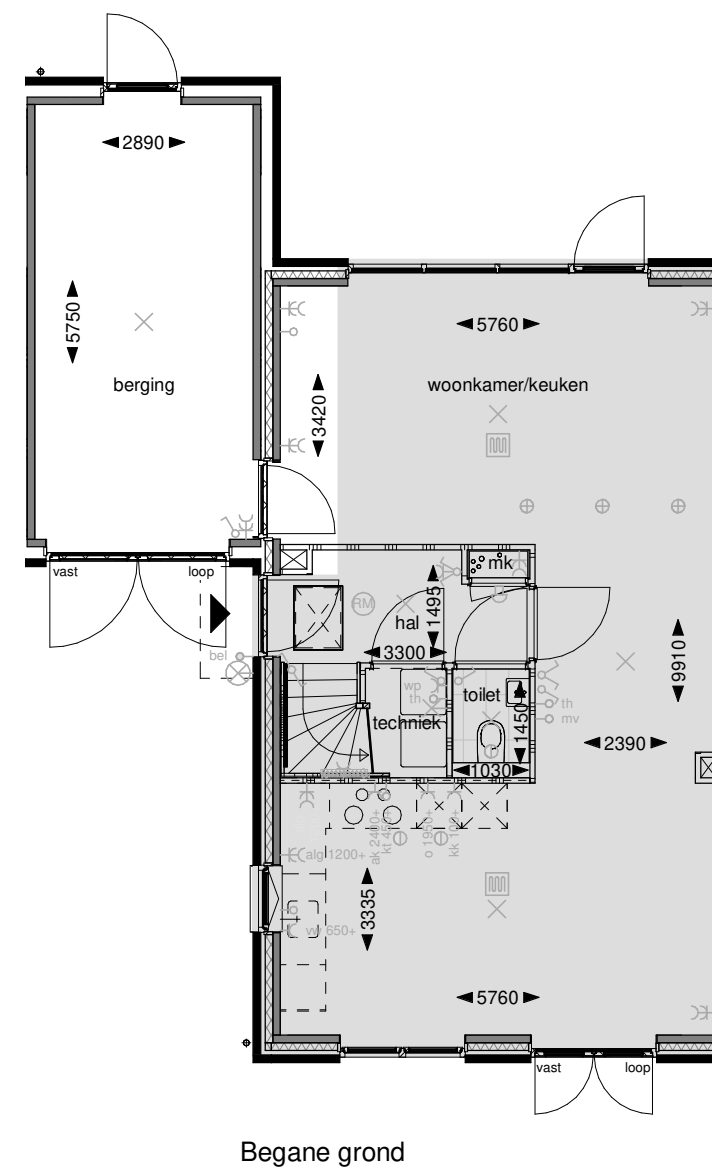

Fragment doorsnede

Deze optie kan ook toegepast i.c.m. de optie geïsoleerde berging (412)
bnrs. 1, 3, 6, 7, 10, 12



414: Loopdeur naar berging en vergrote hal

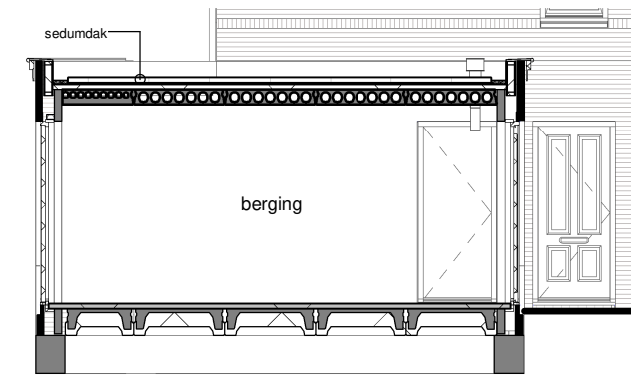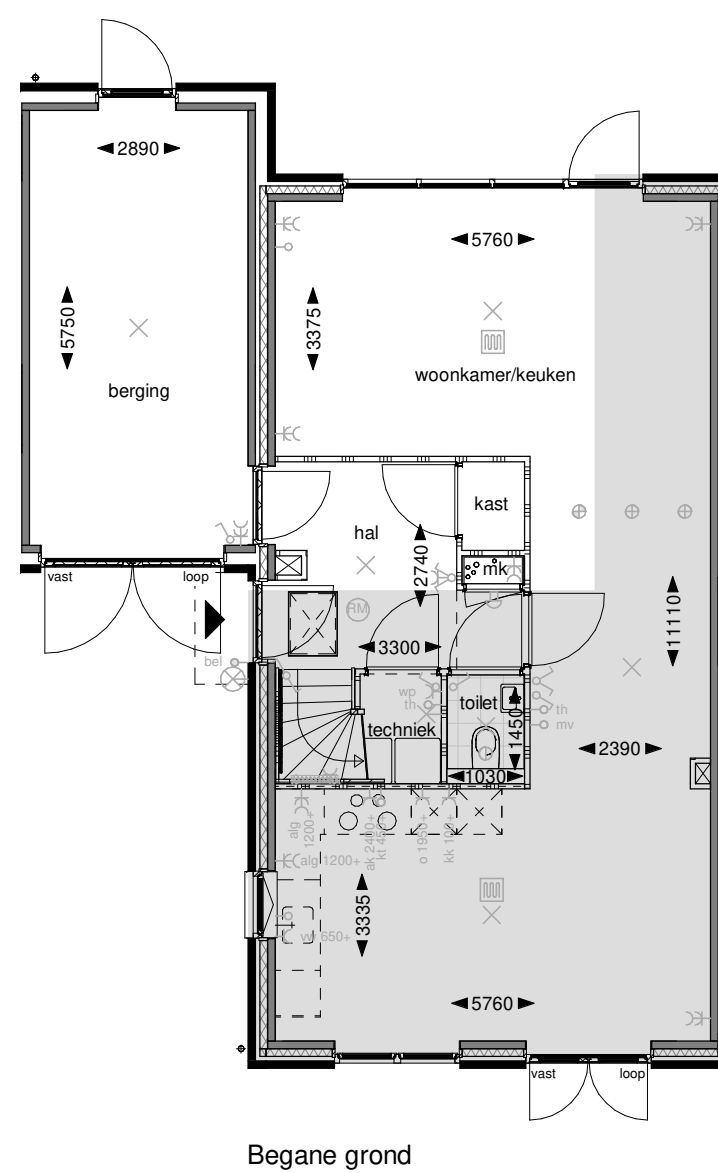

Fragment doorsnede

Deze optie is alleen mogelijk i.c.m. opties 'uitbouw 1,2m' (501) of 'uitbouw 2,4m' (502)
bnrs. 1, 3, 6, 7, 10, 12

415: Extra woonruimte in berging

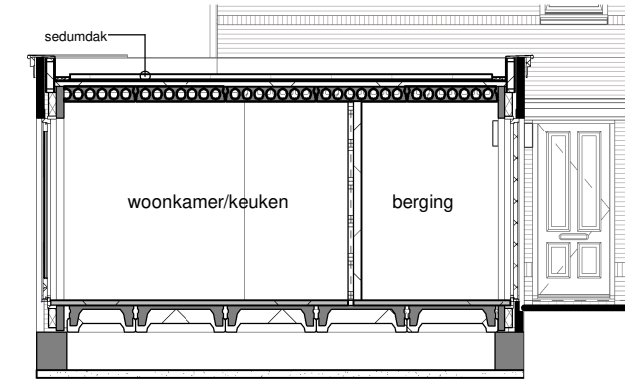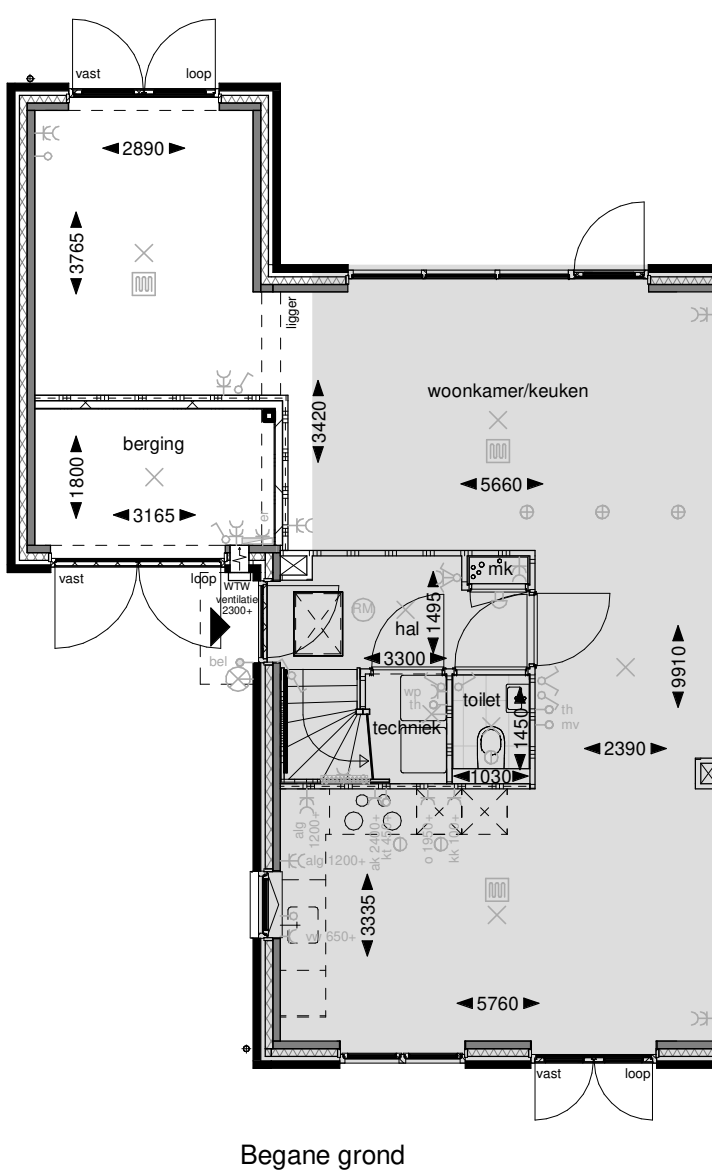

Fragment doorsnede




Fragment achtergevel


Deze optie kan toegepast worden i.c.m. één van de opties :
- Loopdeur naar berging (413)
- Loopdeur naar berging en vergrote hal (414)
bnrs. 1, 3, 6, 7, 10, 12

De geveltekening is een voorbeeldtekening en verschilt per bouwnummer

802: Vliering (tuit)

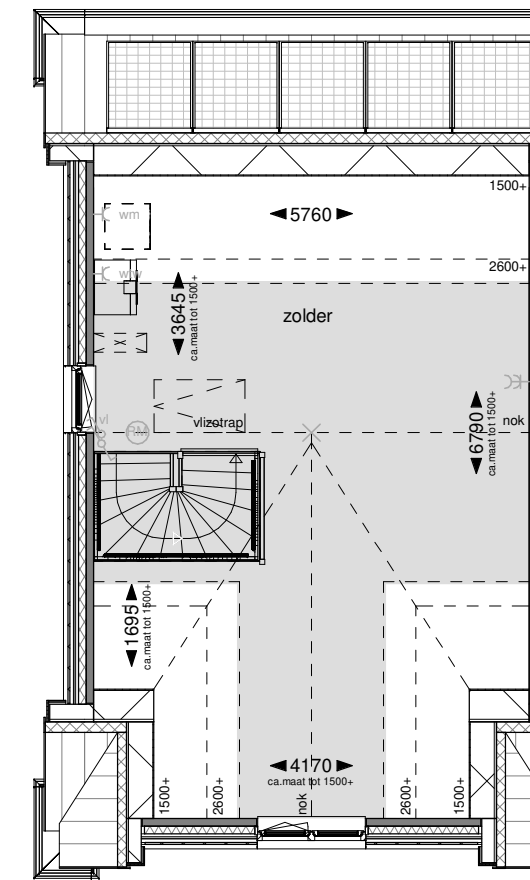


Tweede verdieping

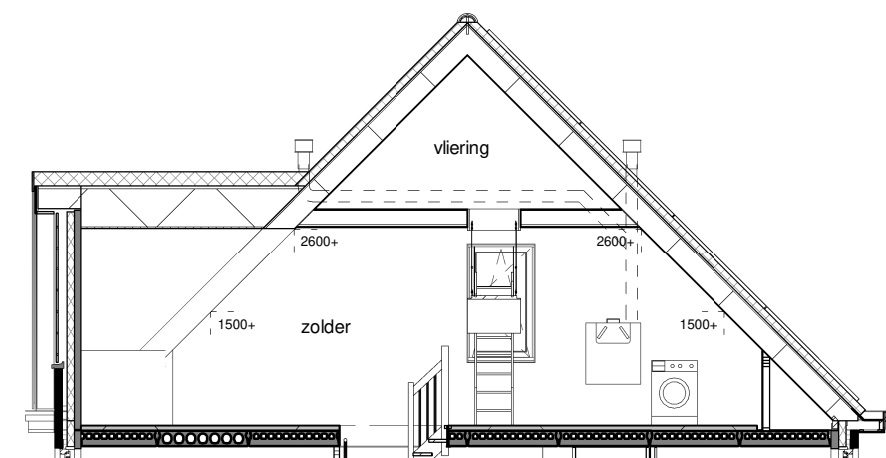


Doorsnede

bnrs. 3, 6, 7, 10

812: Zolderindeling 1 (tuit)

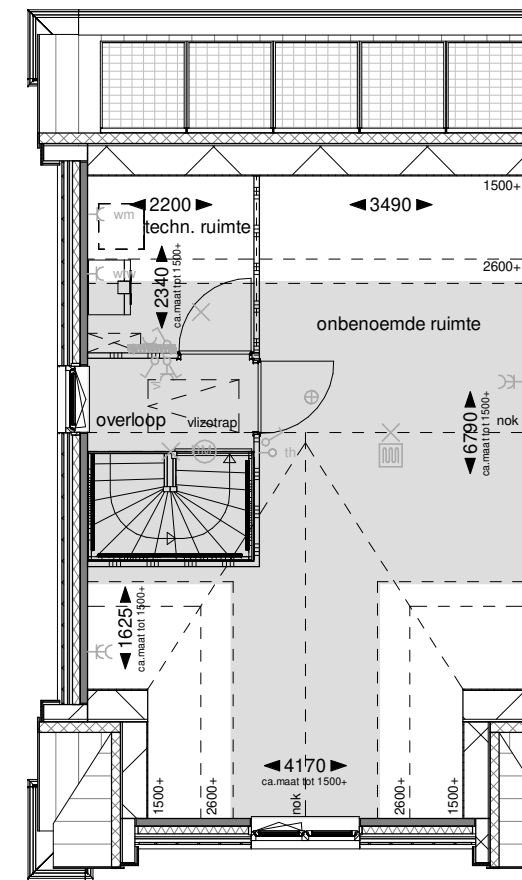


Tweede verdieping

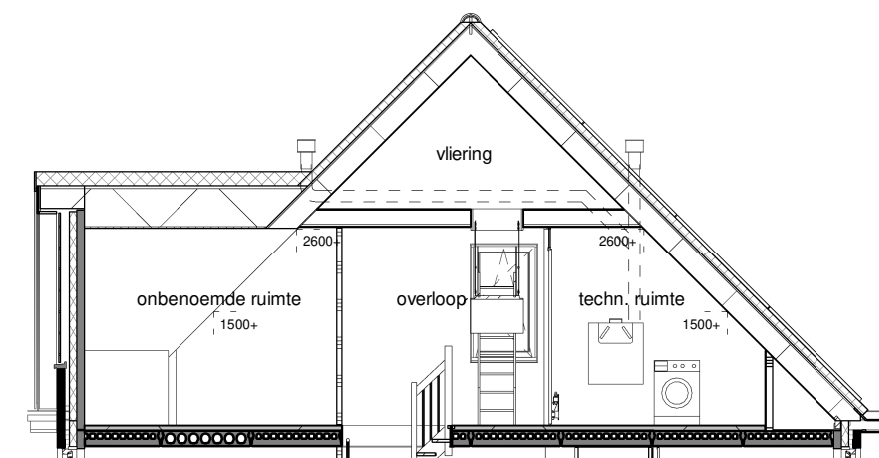


Doorsnede

bnrs. 3, 6, 7, 10

822: Zolderindeling 2 (tuit)

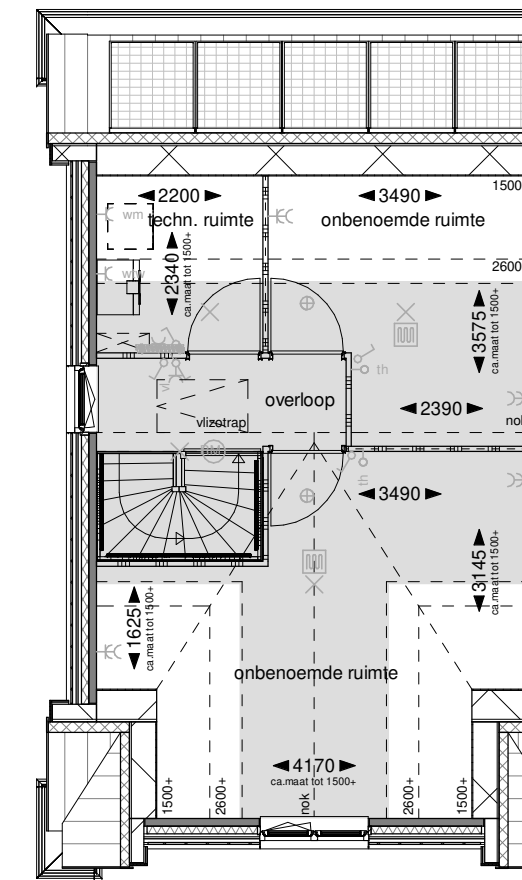


Tweede verdieping

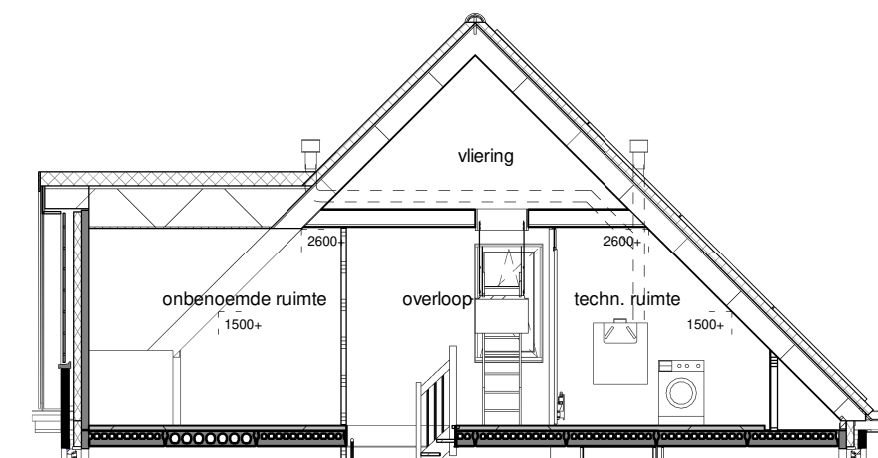


Doorsnede

bnrs. 3, 6, 7, 10

832: Zolderindeling 3 (tuit)

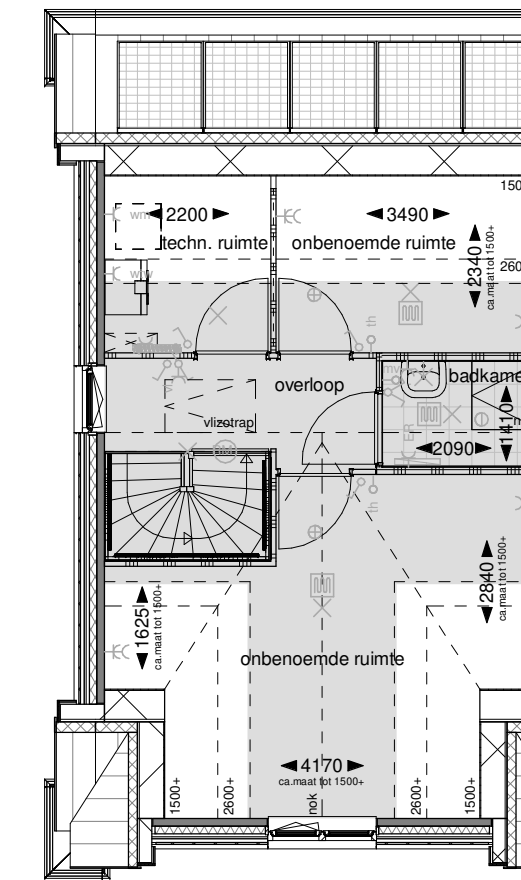


Tweede verdieping

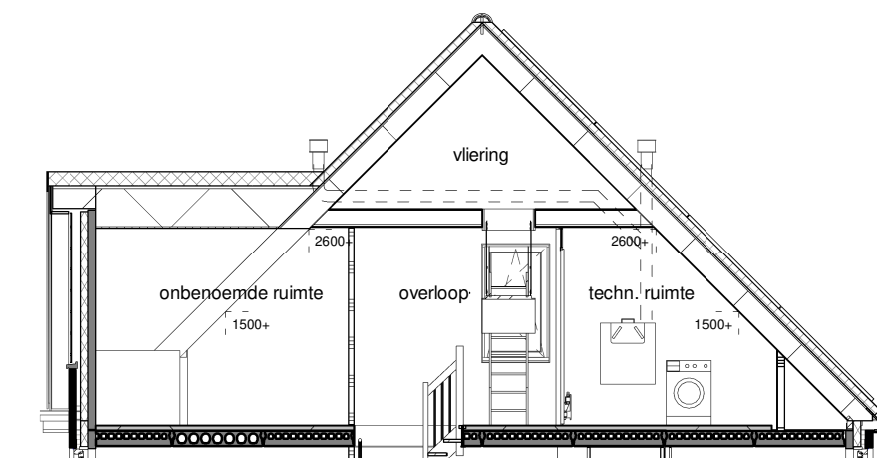


Doorsnede

bnrs. 3, 6, 7, 10

803: Vliering (dwarskap)

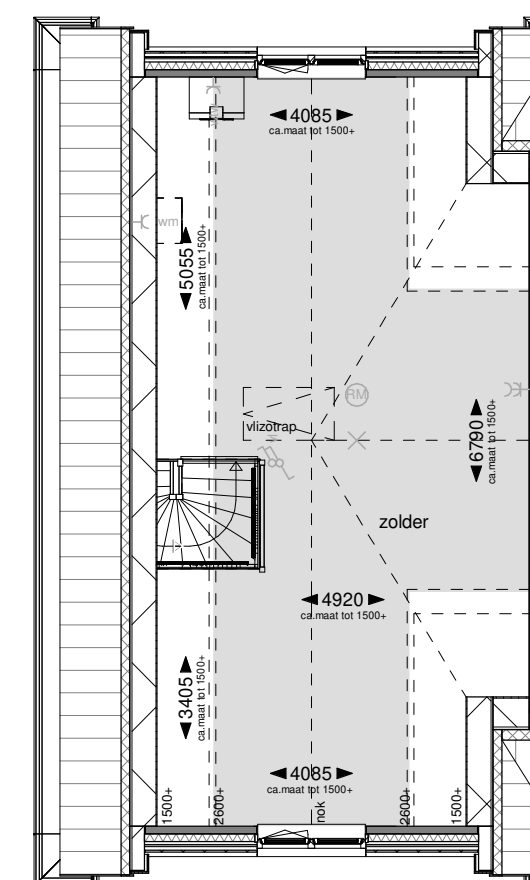


Tweede verdieping

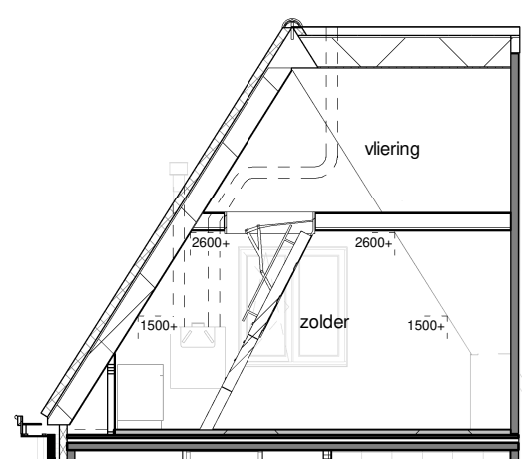


Doorsnede

bnrs. 1, 12

813: Zolderindeling 1 (dwarskap)

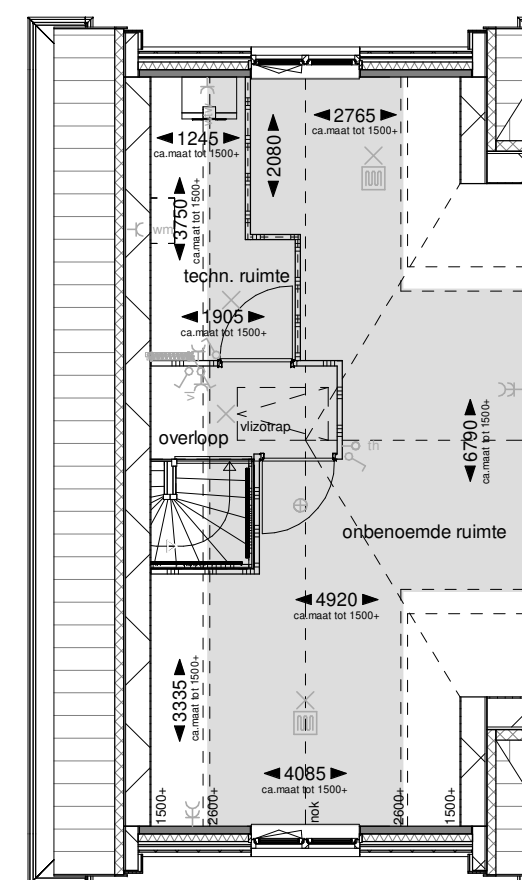


Tweede verdieping

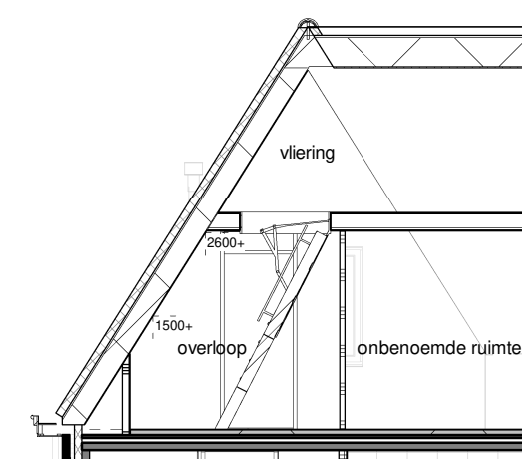


Doorsnede

bnrs. 1, 12

823: Zolderindeling 2 (dwarskap)

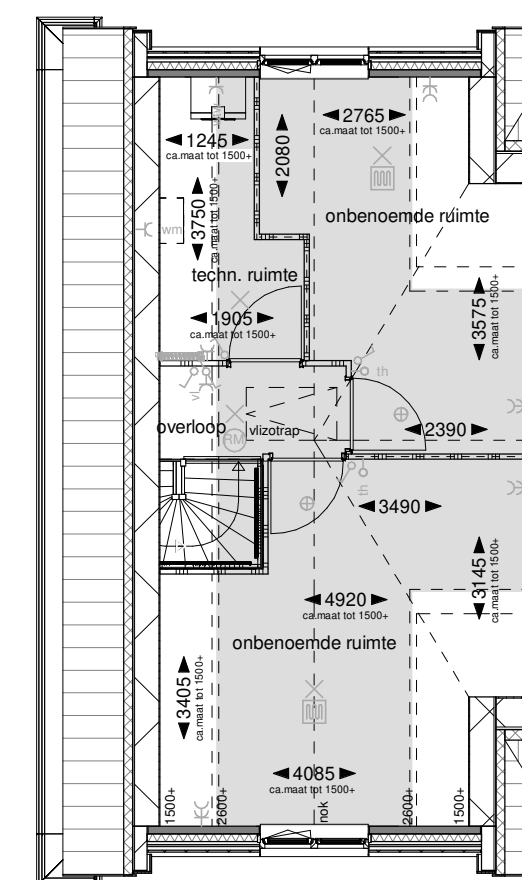


Tweede verdieping

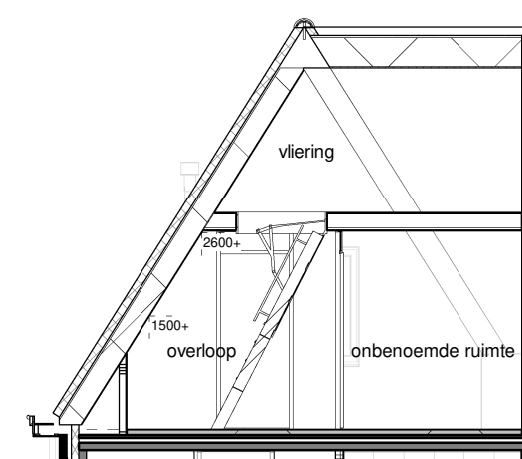


Doorsnede

bnrs. 1, 12

833: Zolderindeling 3 (dwarskap)

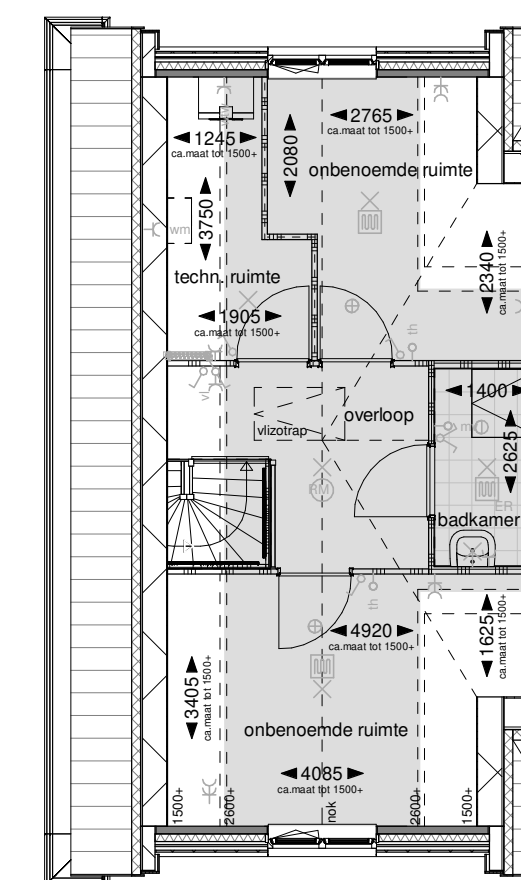

Tweede verdieping

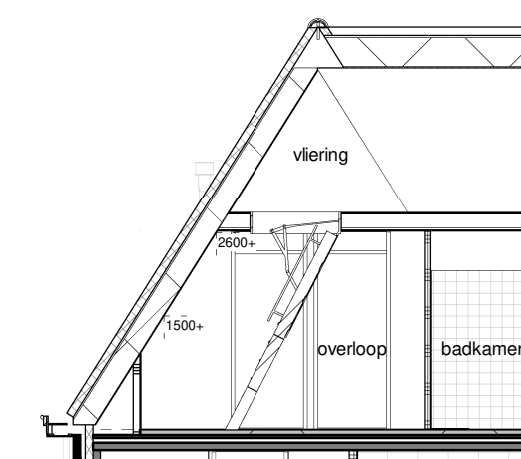

Doorsnede

bnrs. 1, 12

De gevelweergave is een voorbeeldweergave en verschilt per bouwnummer

Hollandse Weelde
WESTERGOUVE - GOUDA



Project:
Westergouwe veld 11
Bladomschrijving:
Opties interieur Z.60.10.3
(Bnr. 01+03+06+07+10+12)
Bladnummer:
VT-O-18

schaal: 1:100
datum: 26-07-2024
gewijzigd:
A
B
C
D