



Tweede verdieping, blok E en F

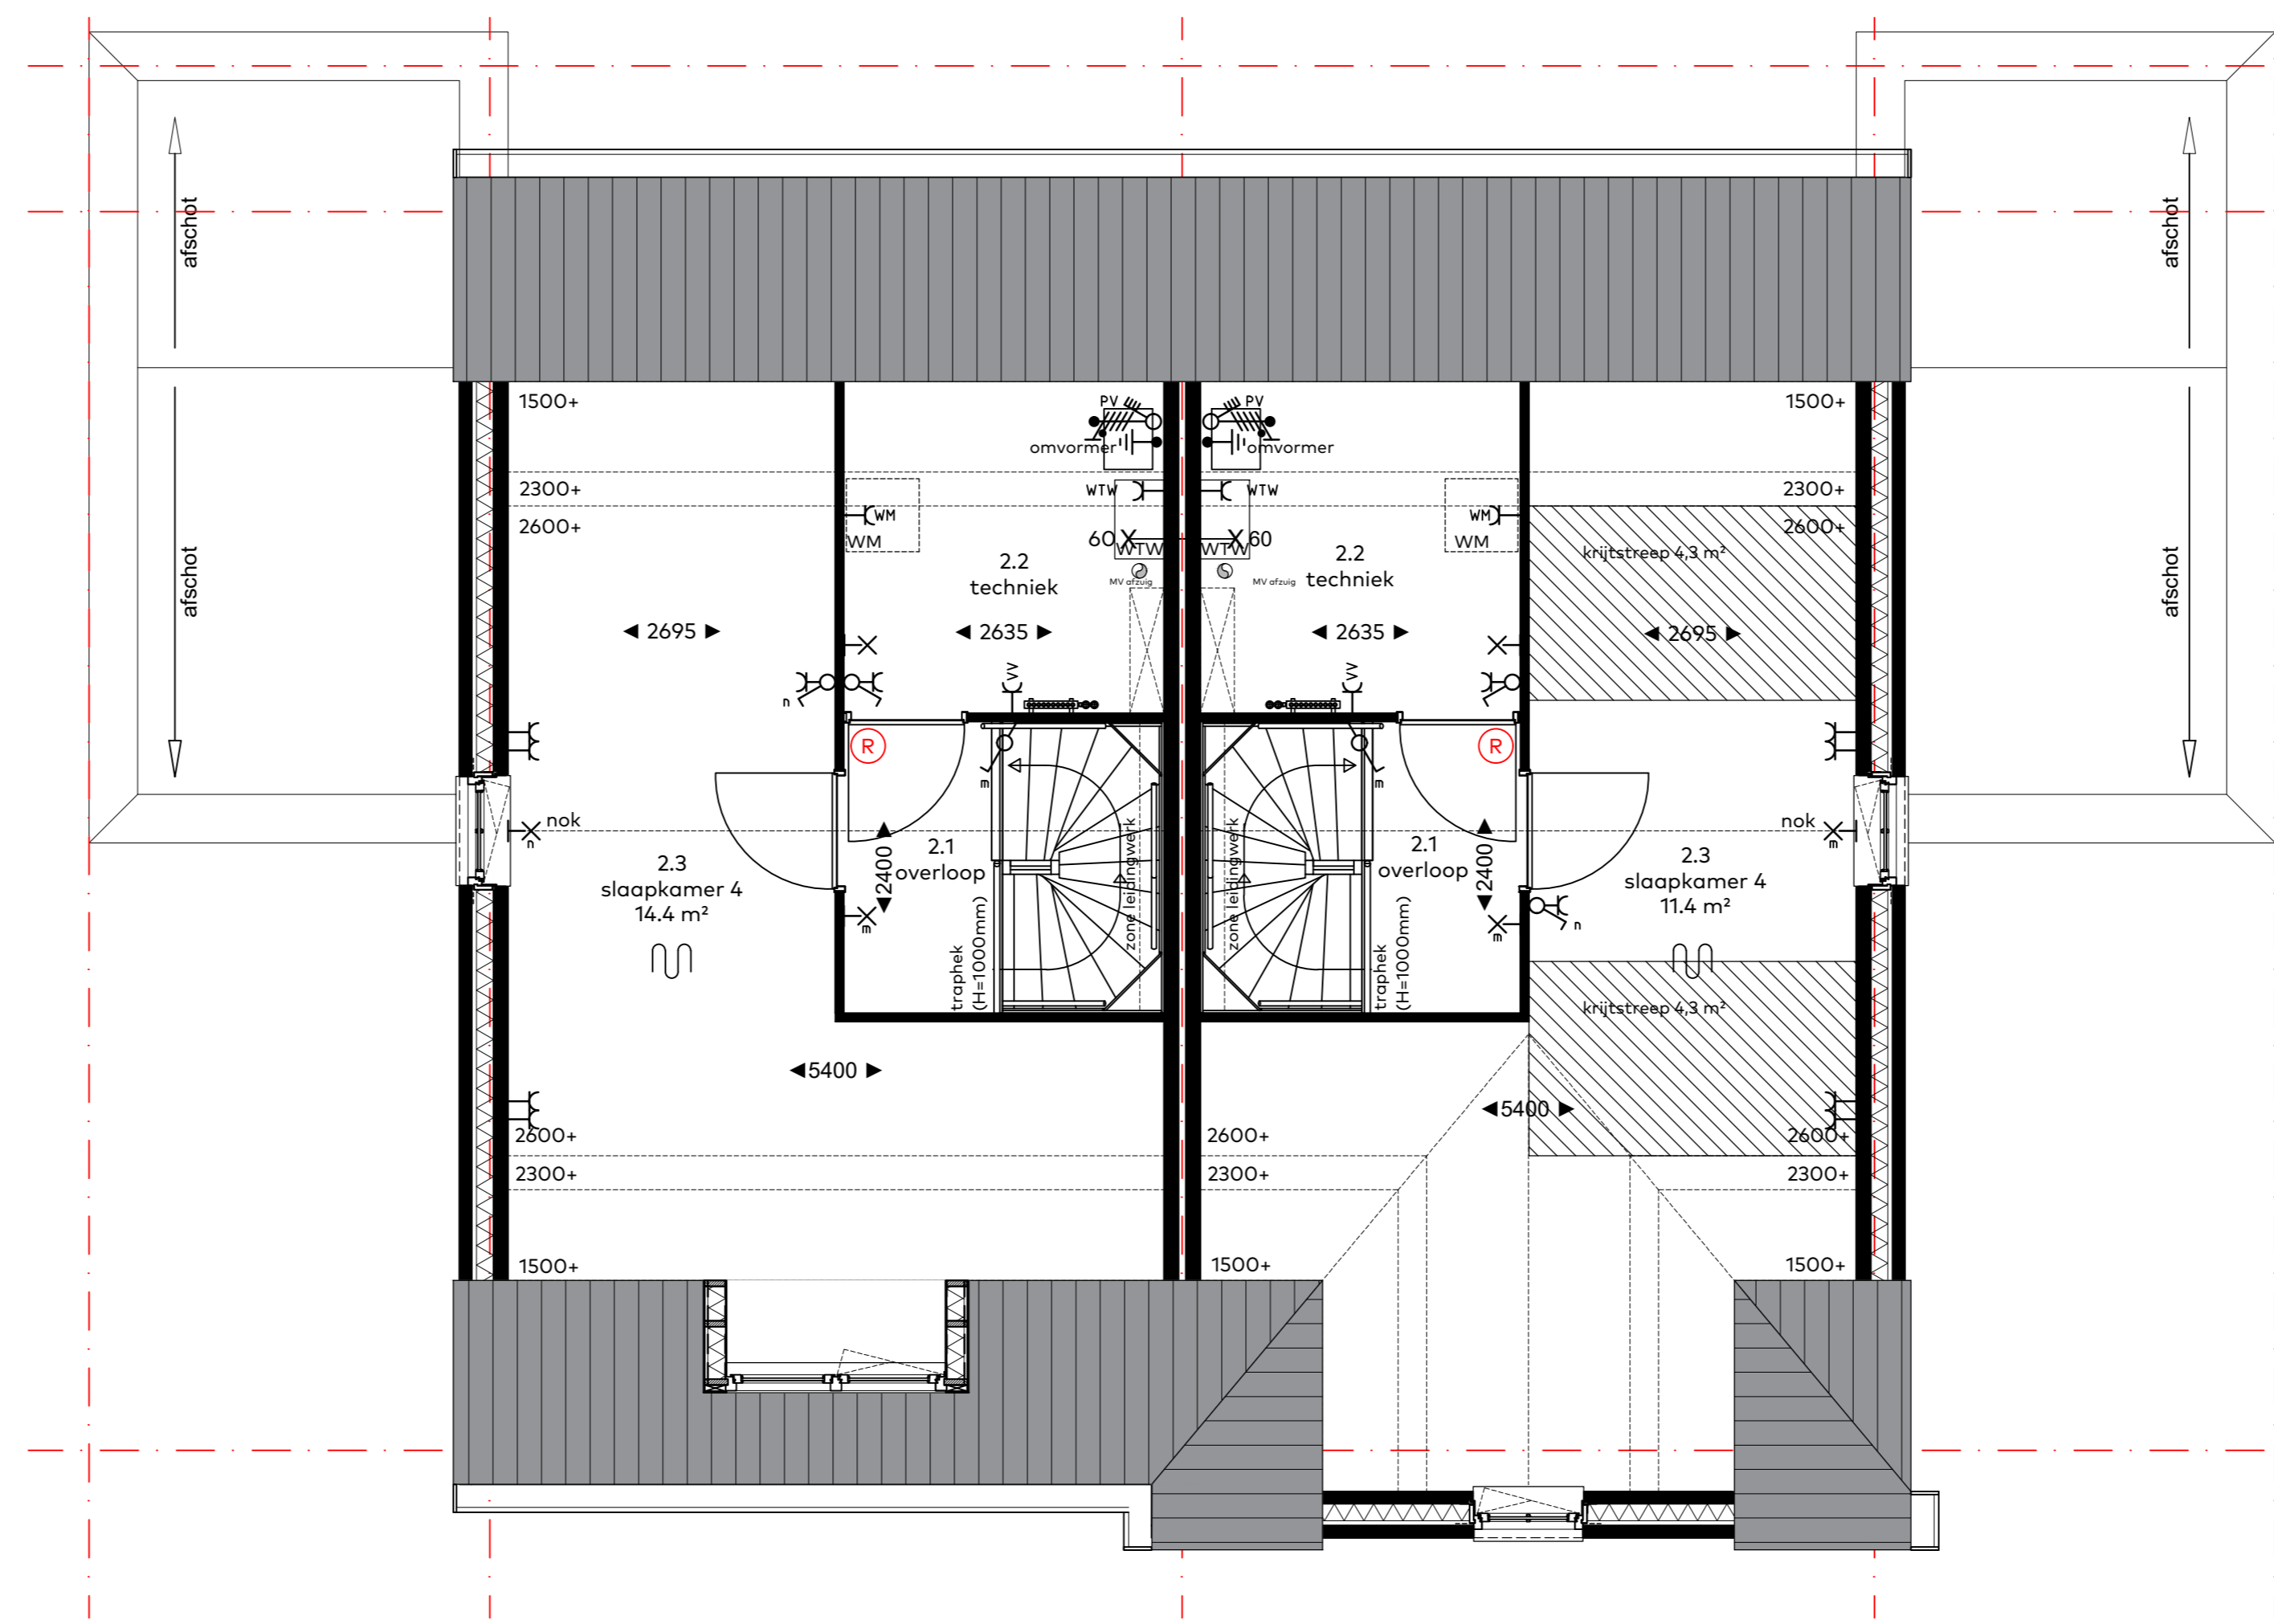

Tweede verdieping, blok E en F

000.044 - dakkapel voorgevel
bwnr. 33 en 36

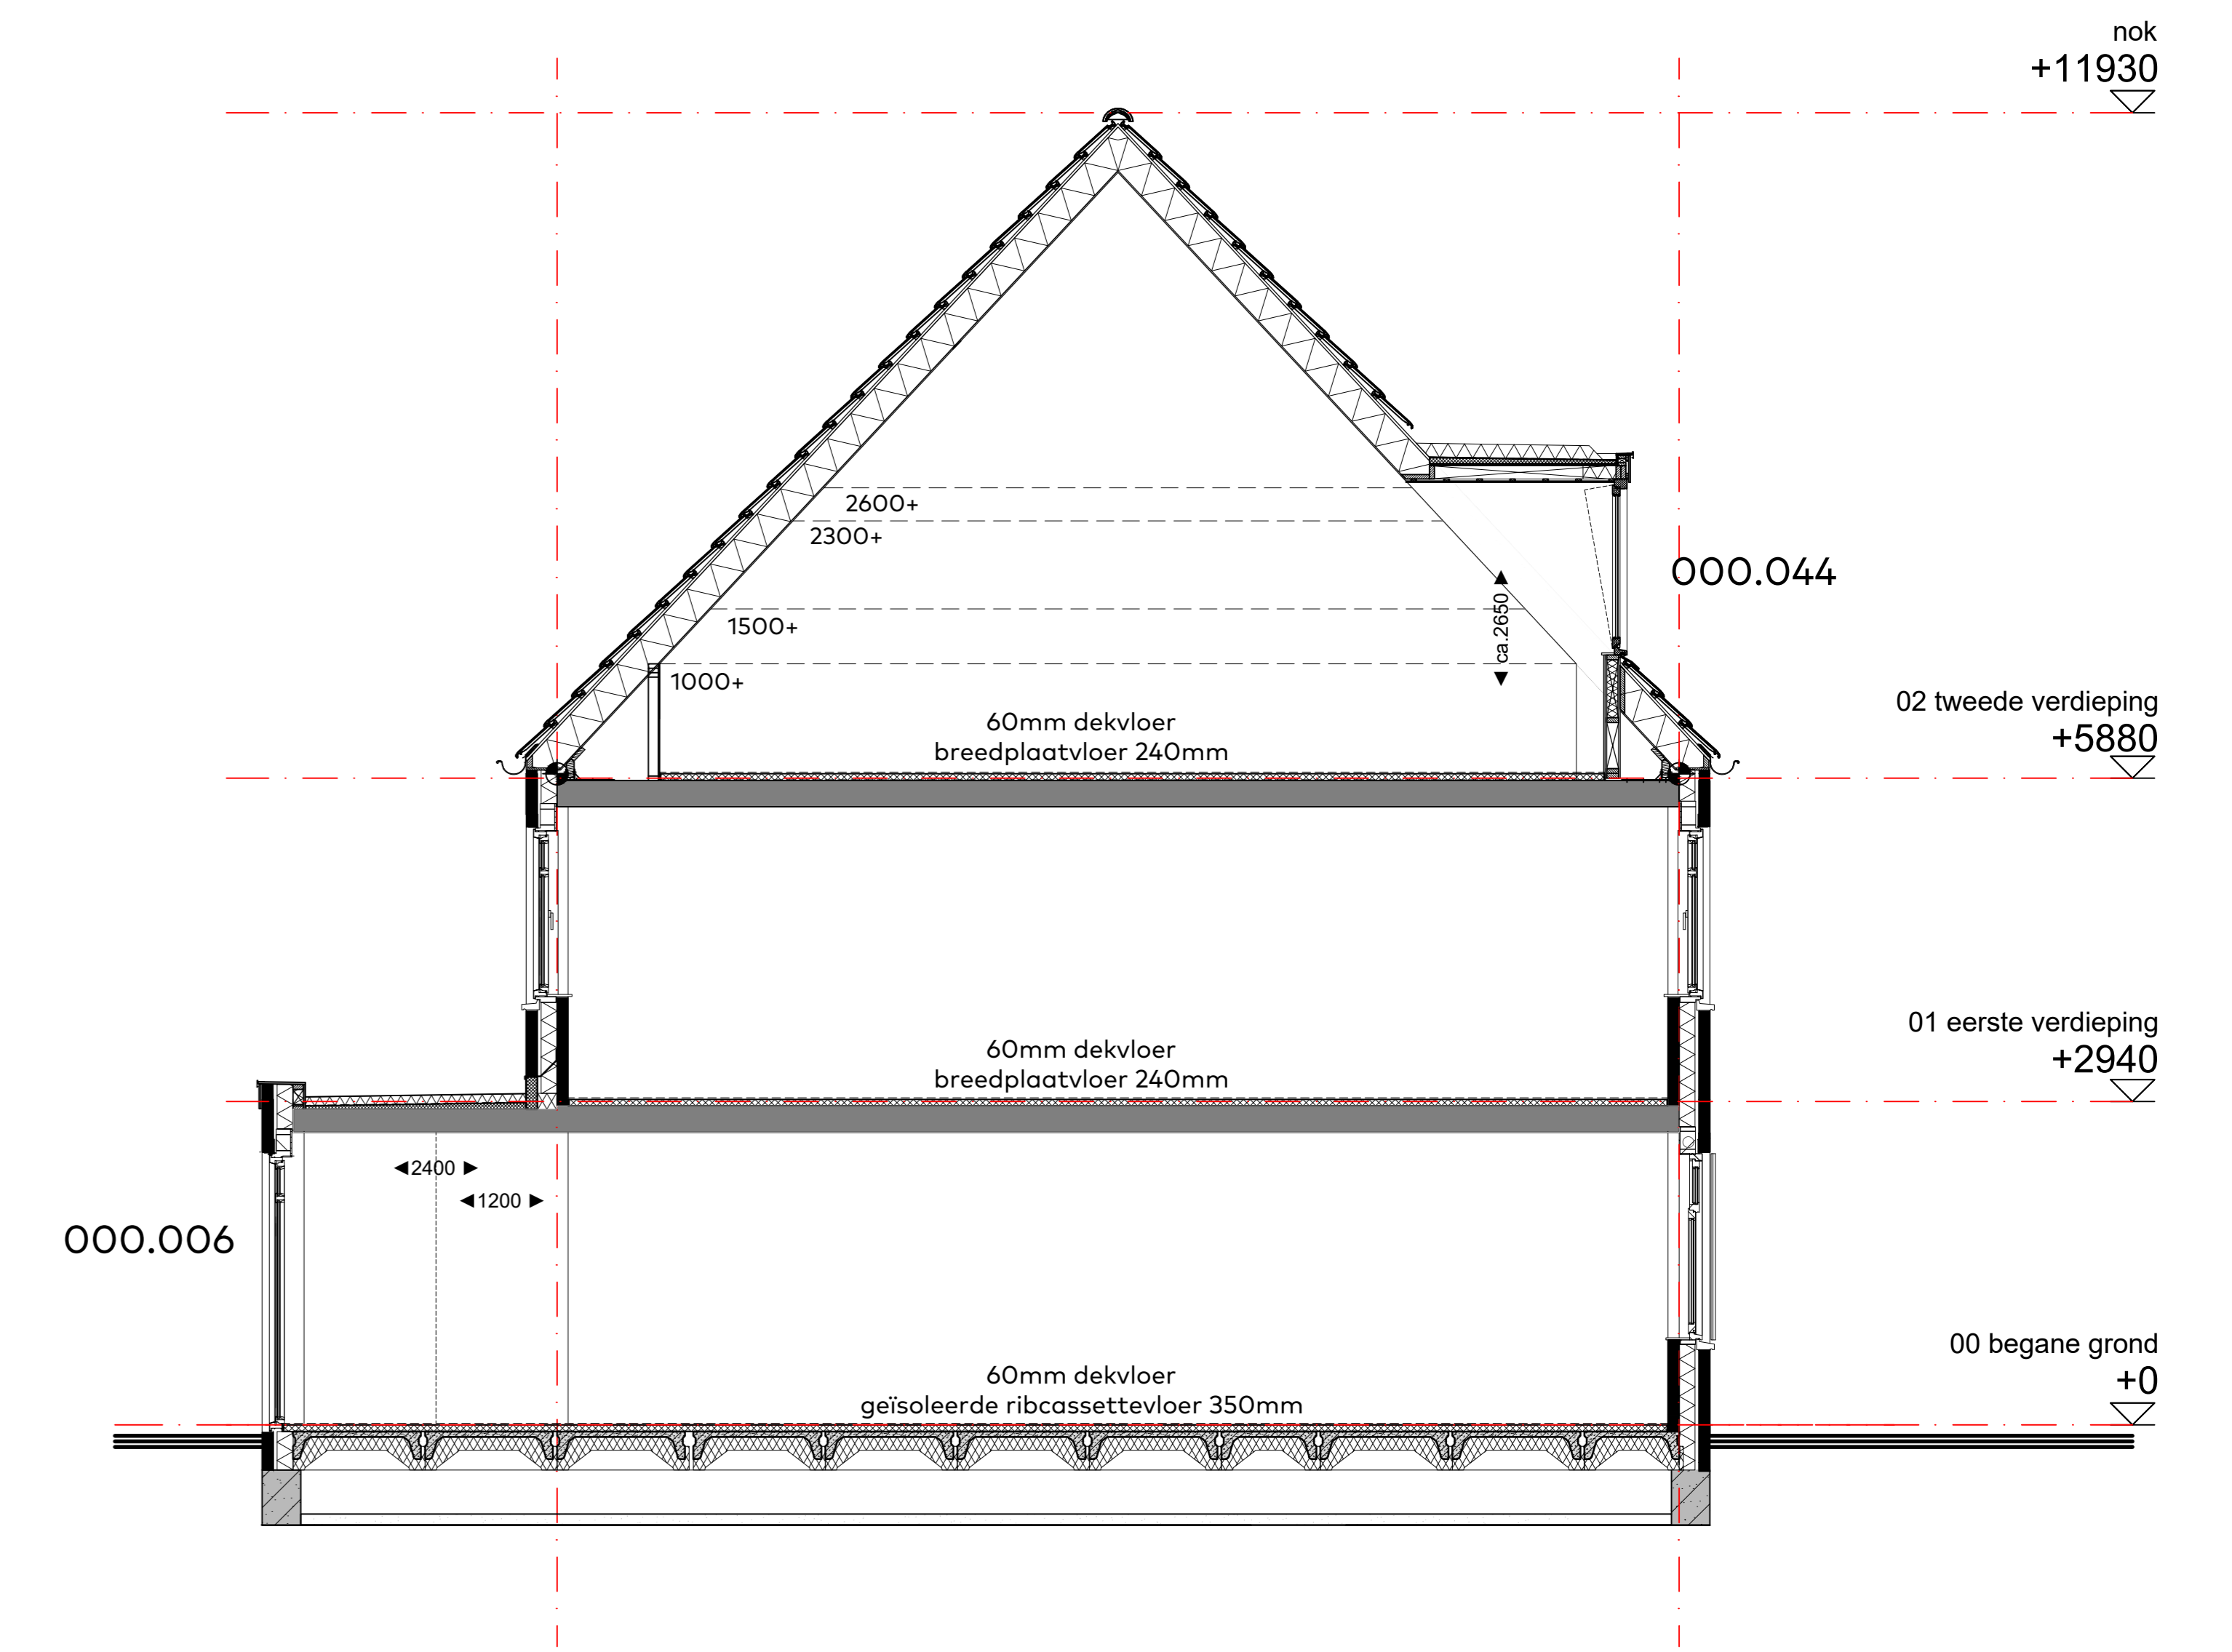

Doorsnede, blok E en F

000.006 - Uitbouw woonkamer 2400mm i.c.m. zij-uitbouw 1200mm
bwnr. 33 t/m 36
000.044 - dakkapel voorgevel
bwnr. 33 en 36



Voorgevel, blok E en F



Voorgevel, blok E en F

000.044 - dakkapel voorgevel
bwnr. 33 en 36




Let op: Plattegrond en gevel blok F wijkt af van hetgeen hier getekend is, plaatsing dakkapel is daar in spiegelbeeld.

bouwnummer
33 t/m 36
woningtype
blok E & F
ordenwerp
4_123 opties
project
Westergouwe
Gouda

school : 150
datum : 28 mei 2024
formaat : 85x130

Windsor Park
Westergouwe - Gouda

van Egmond,
architecten
vink

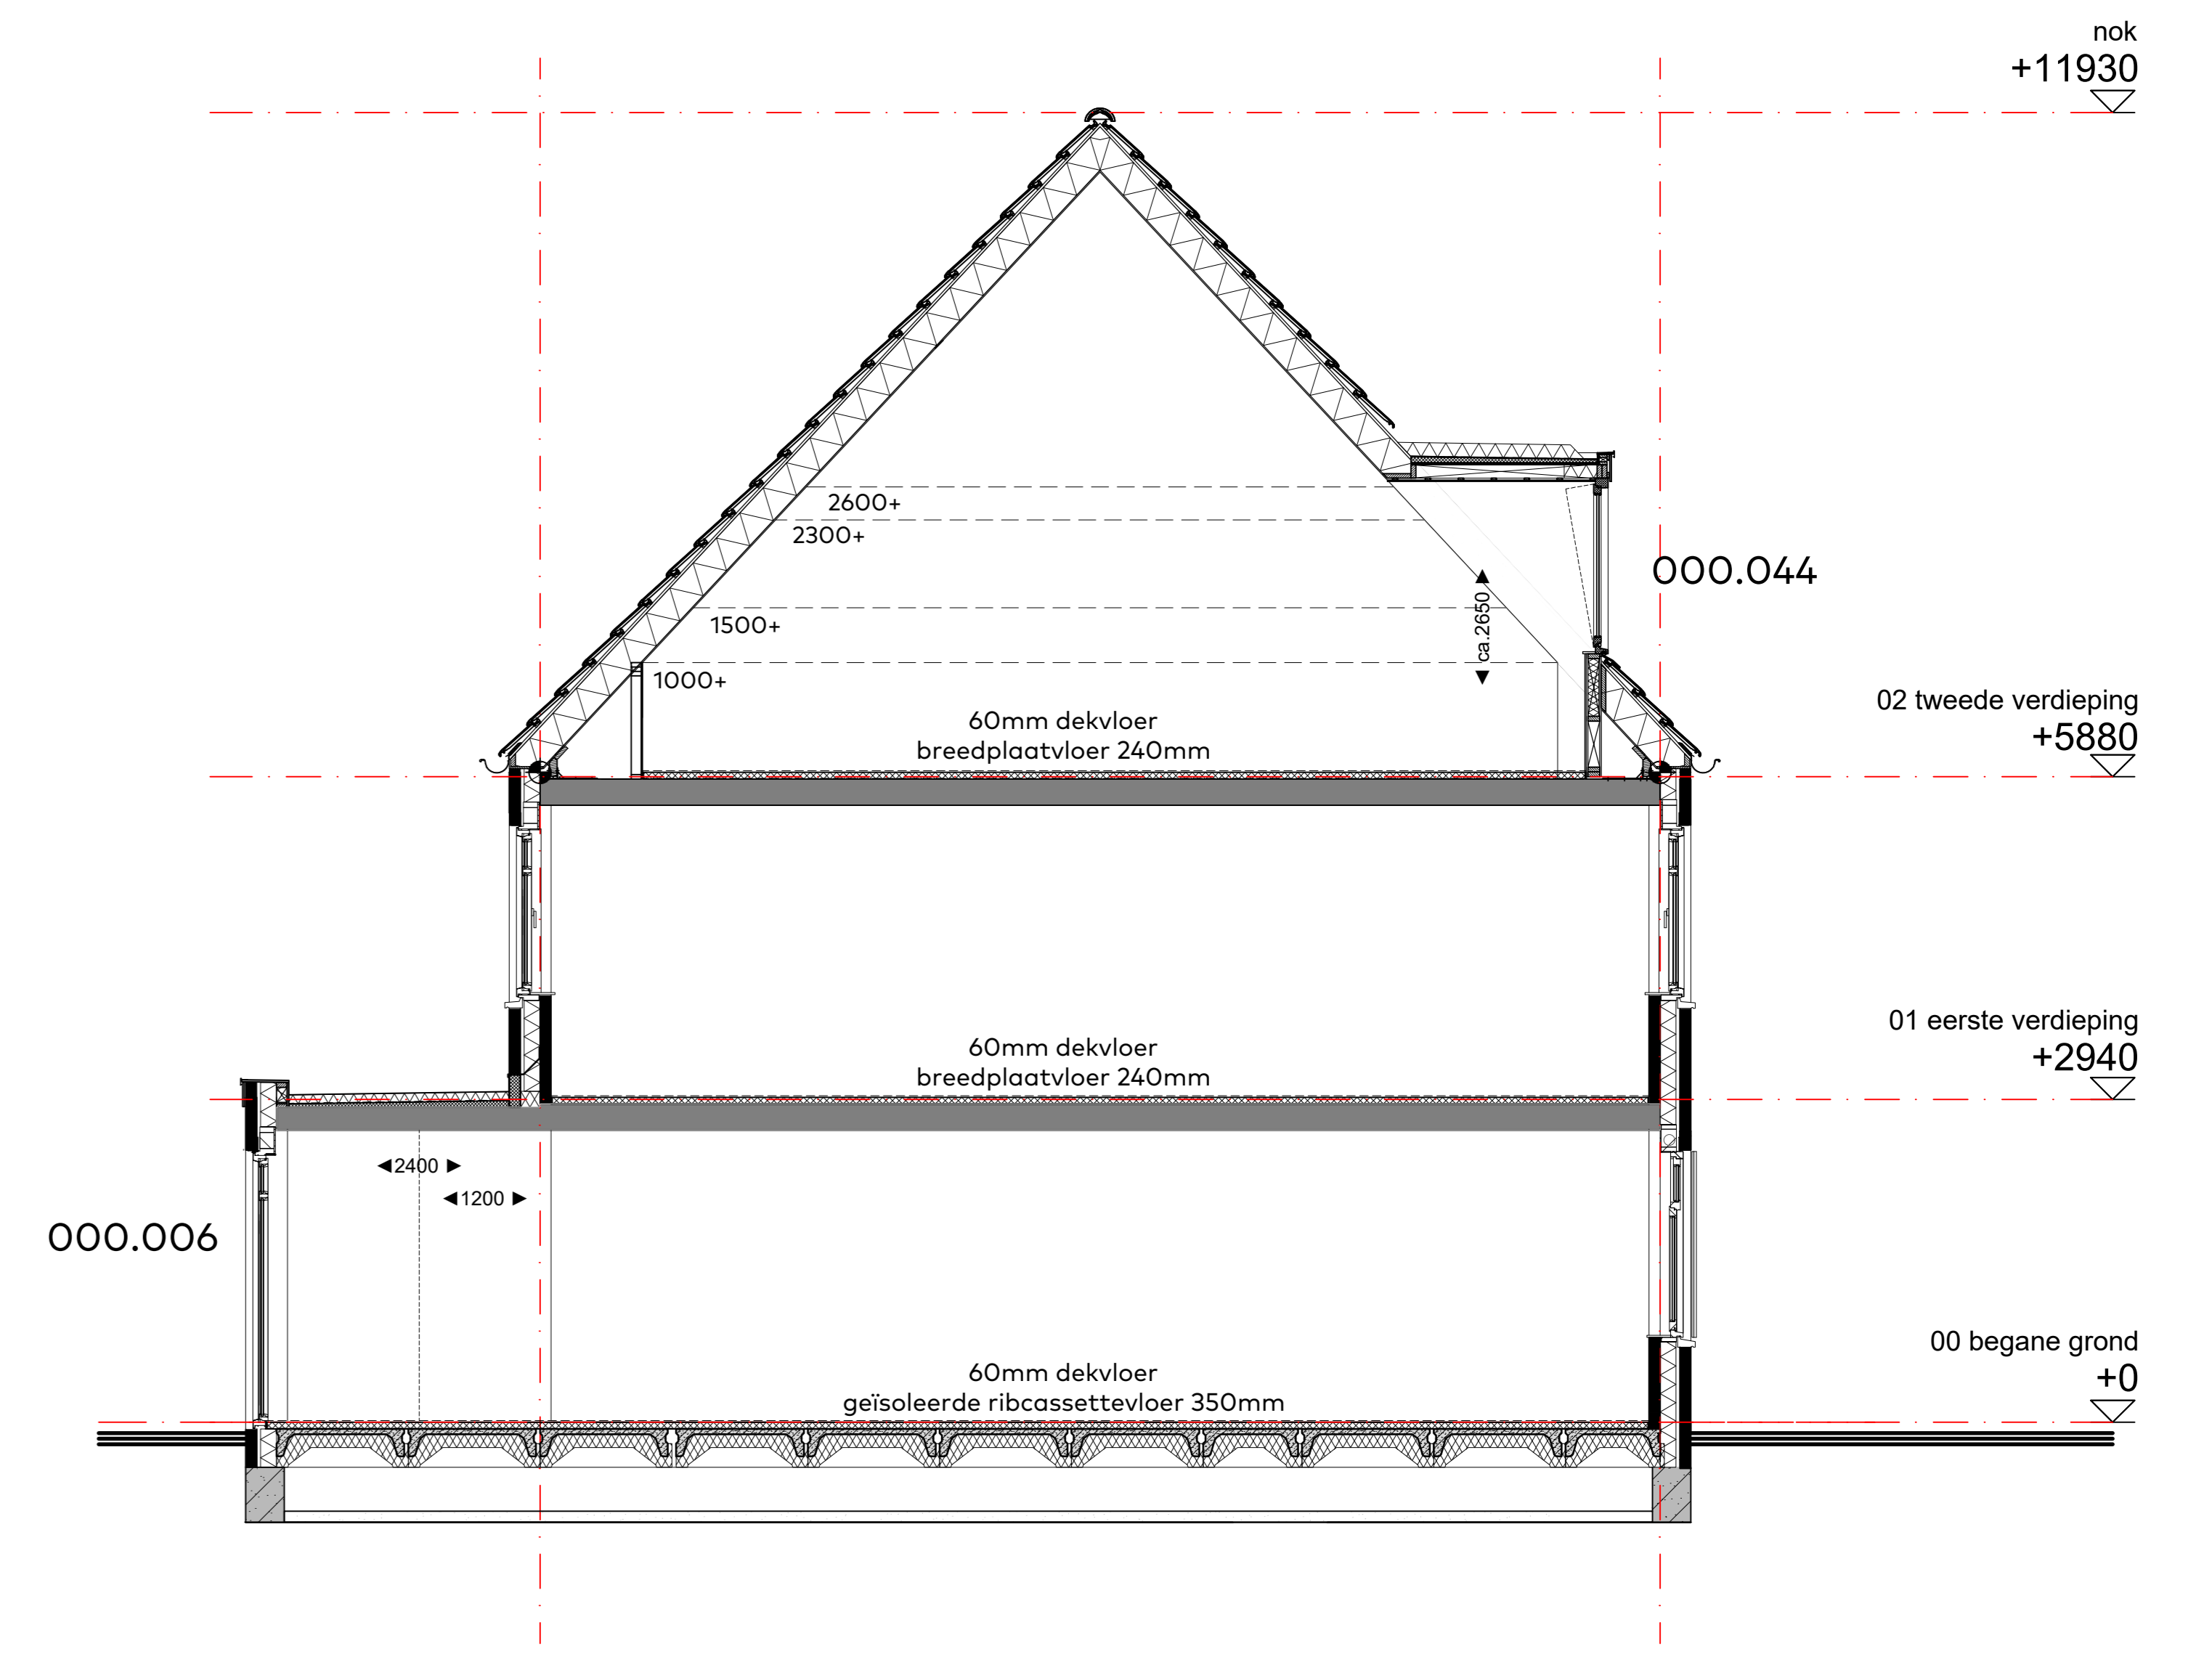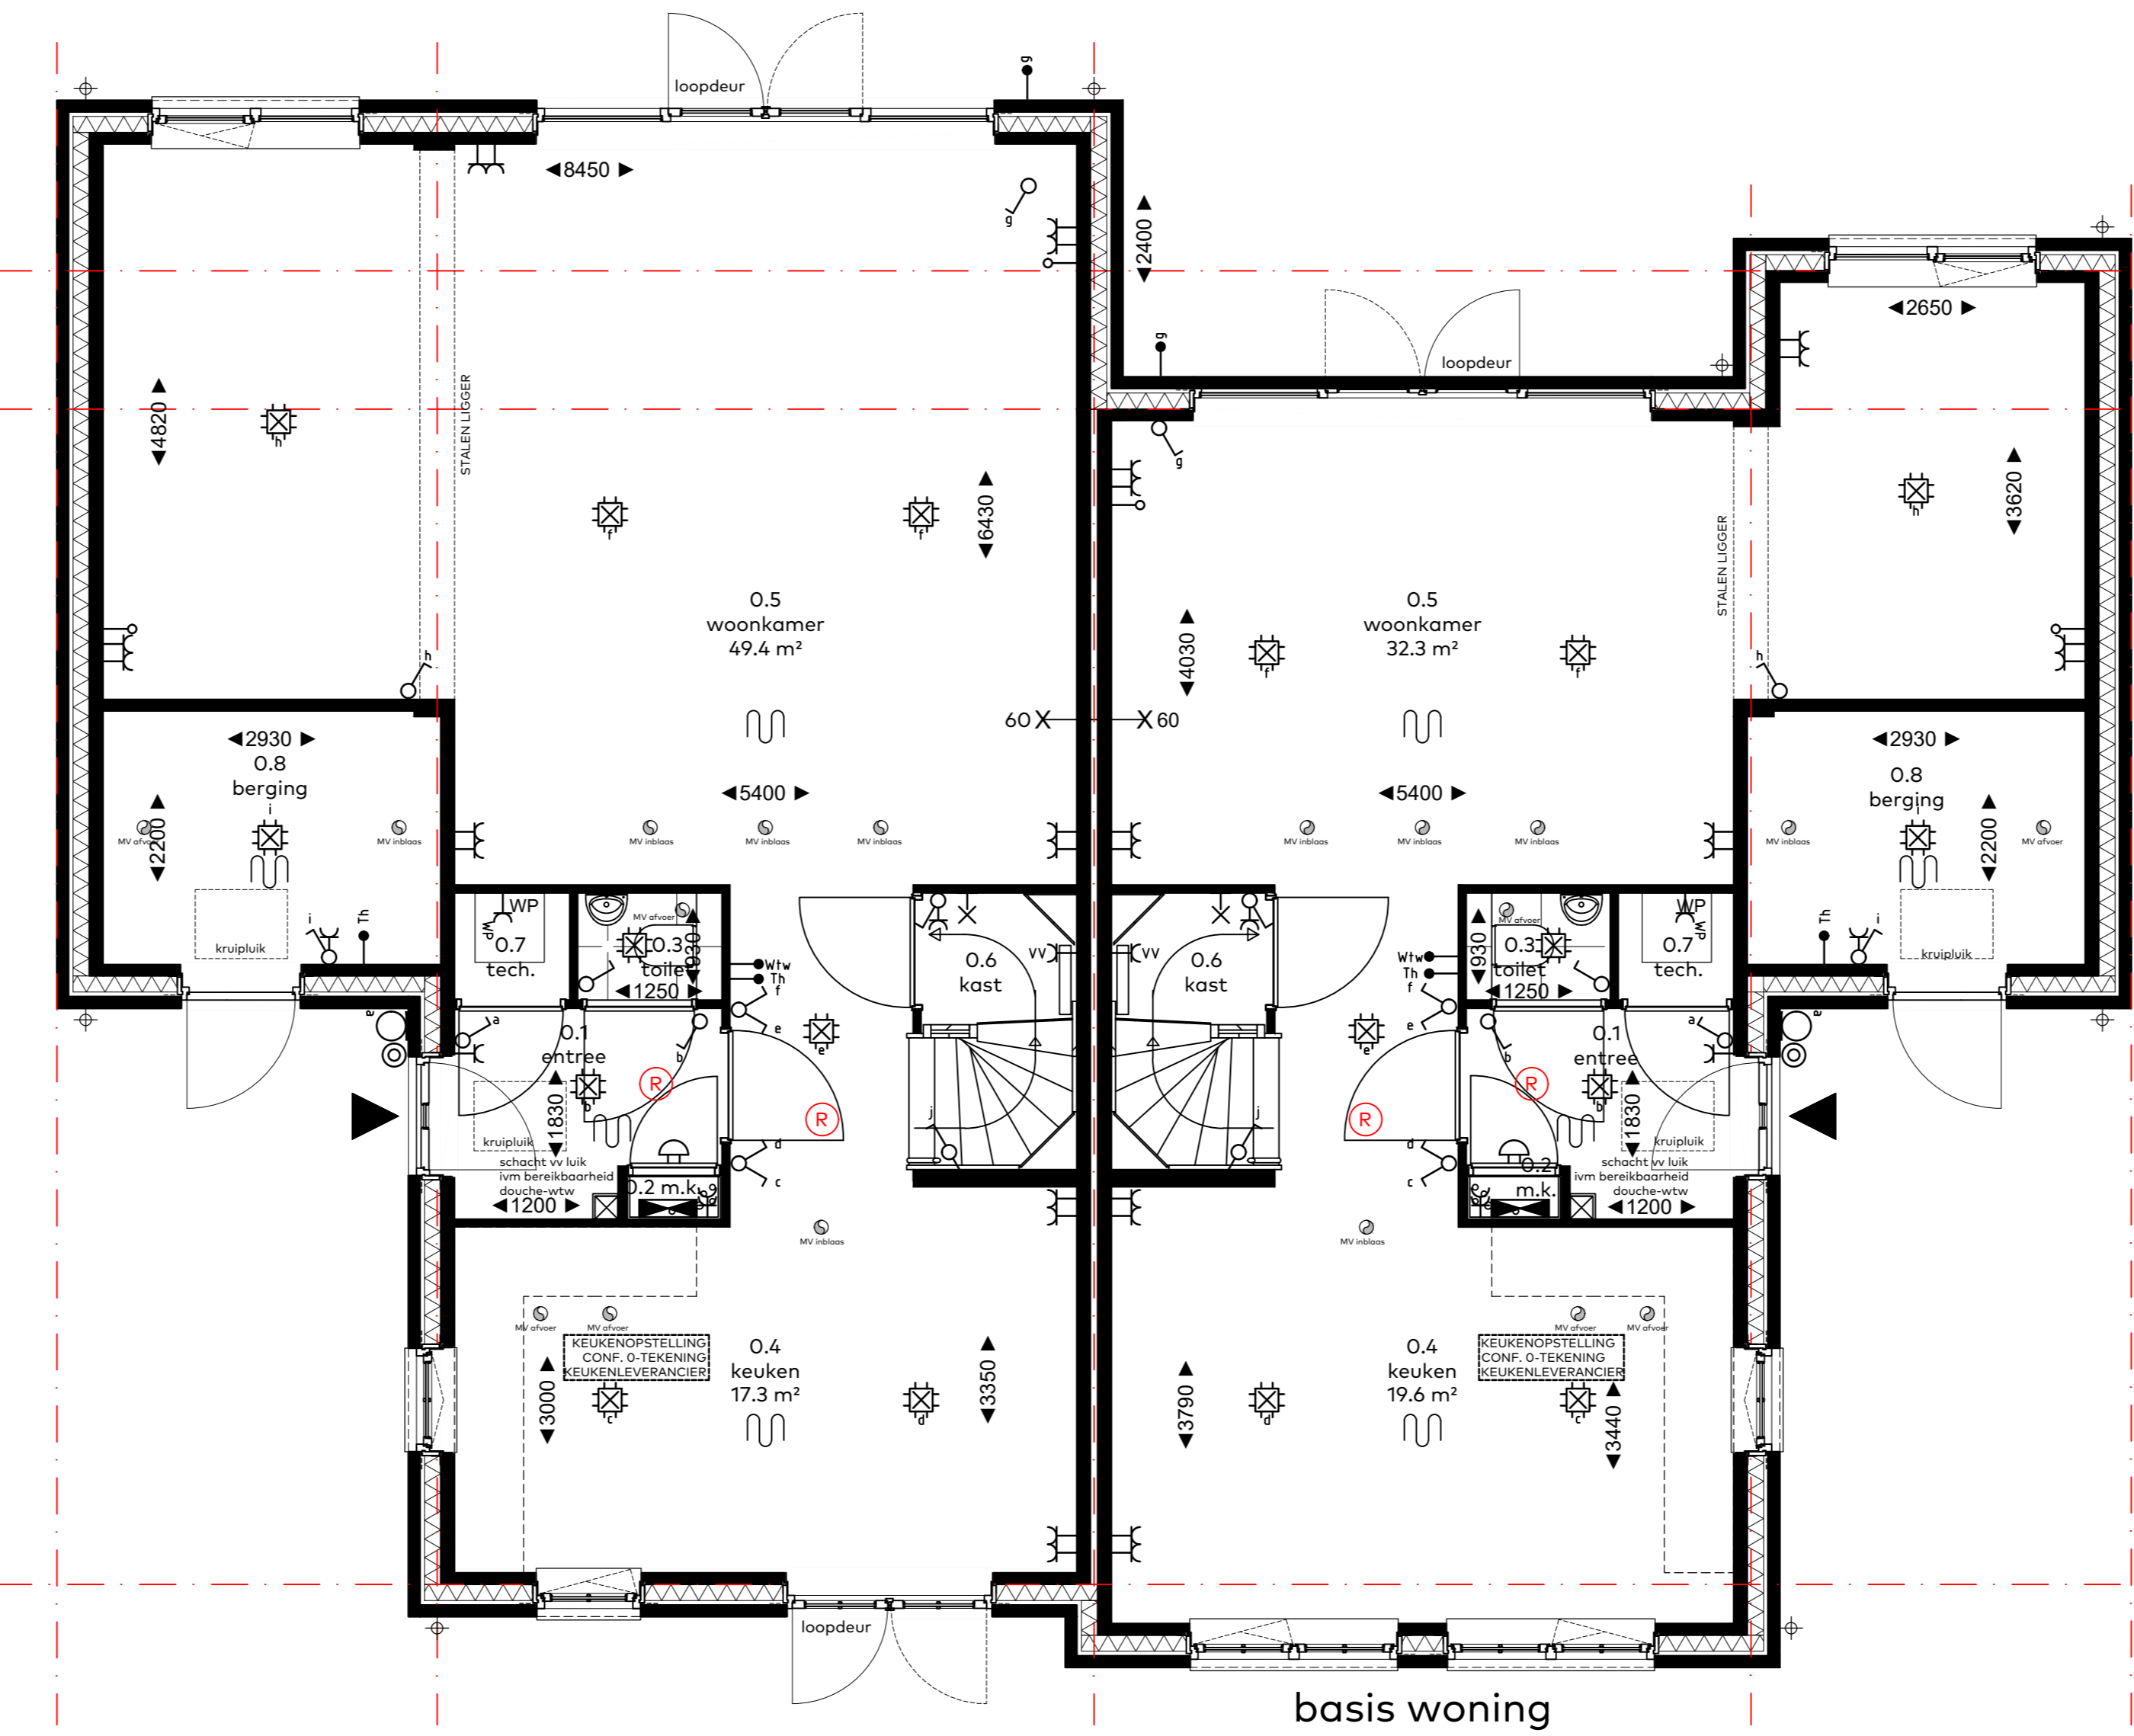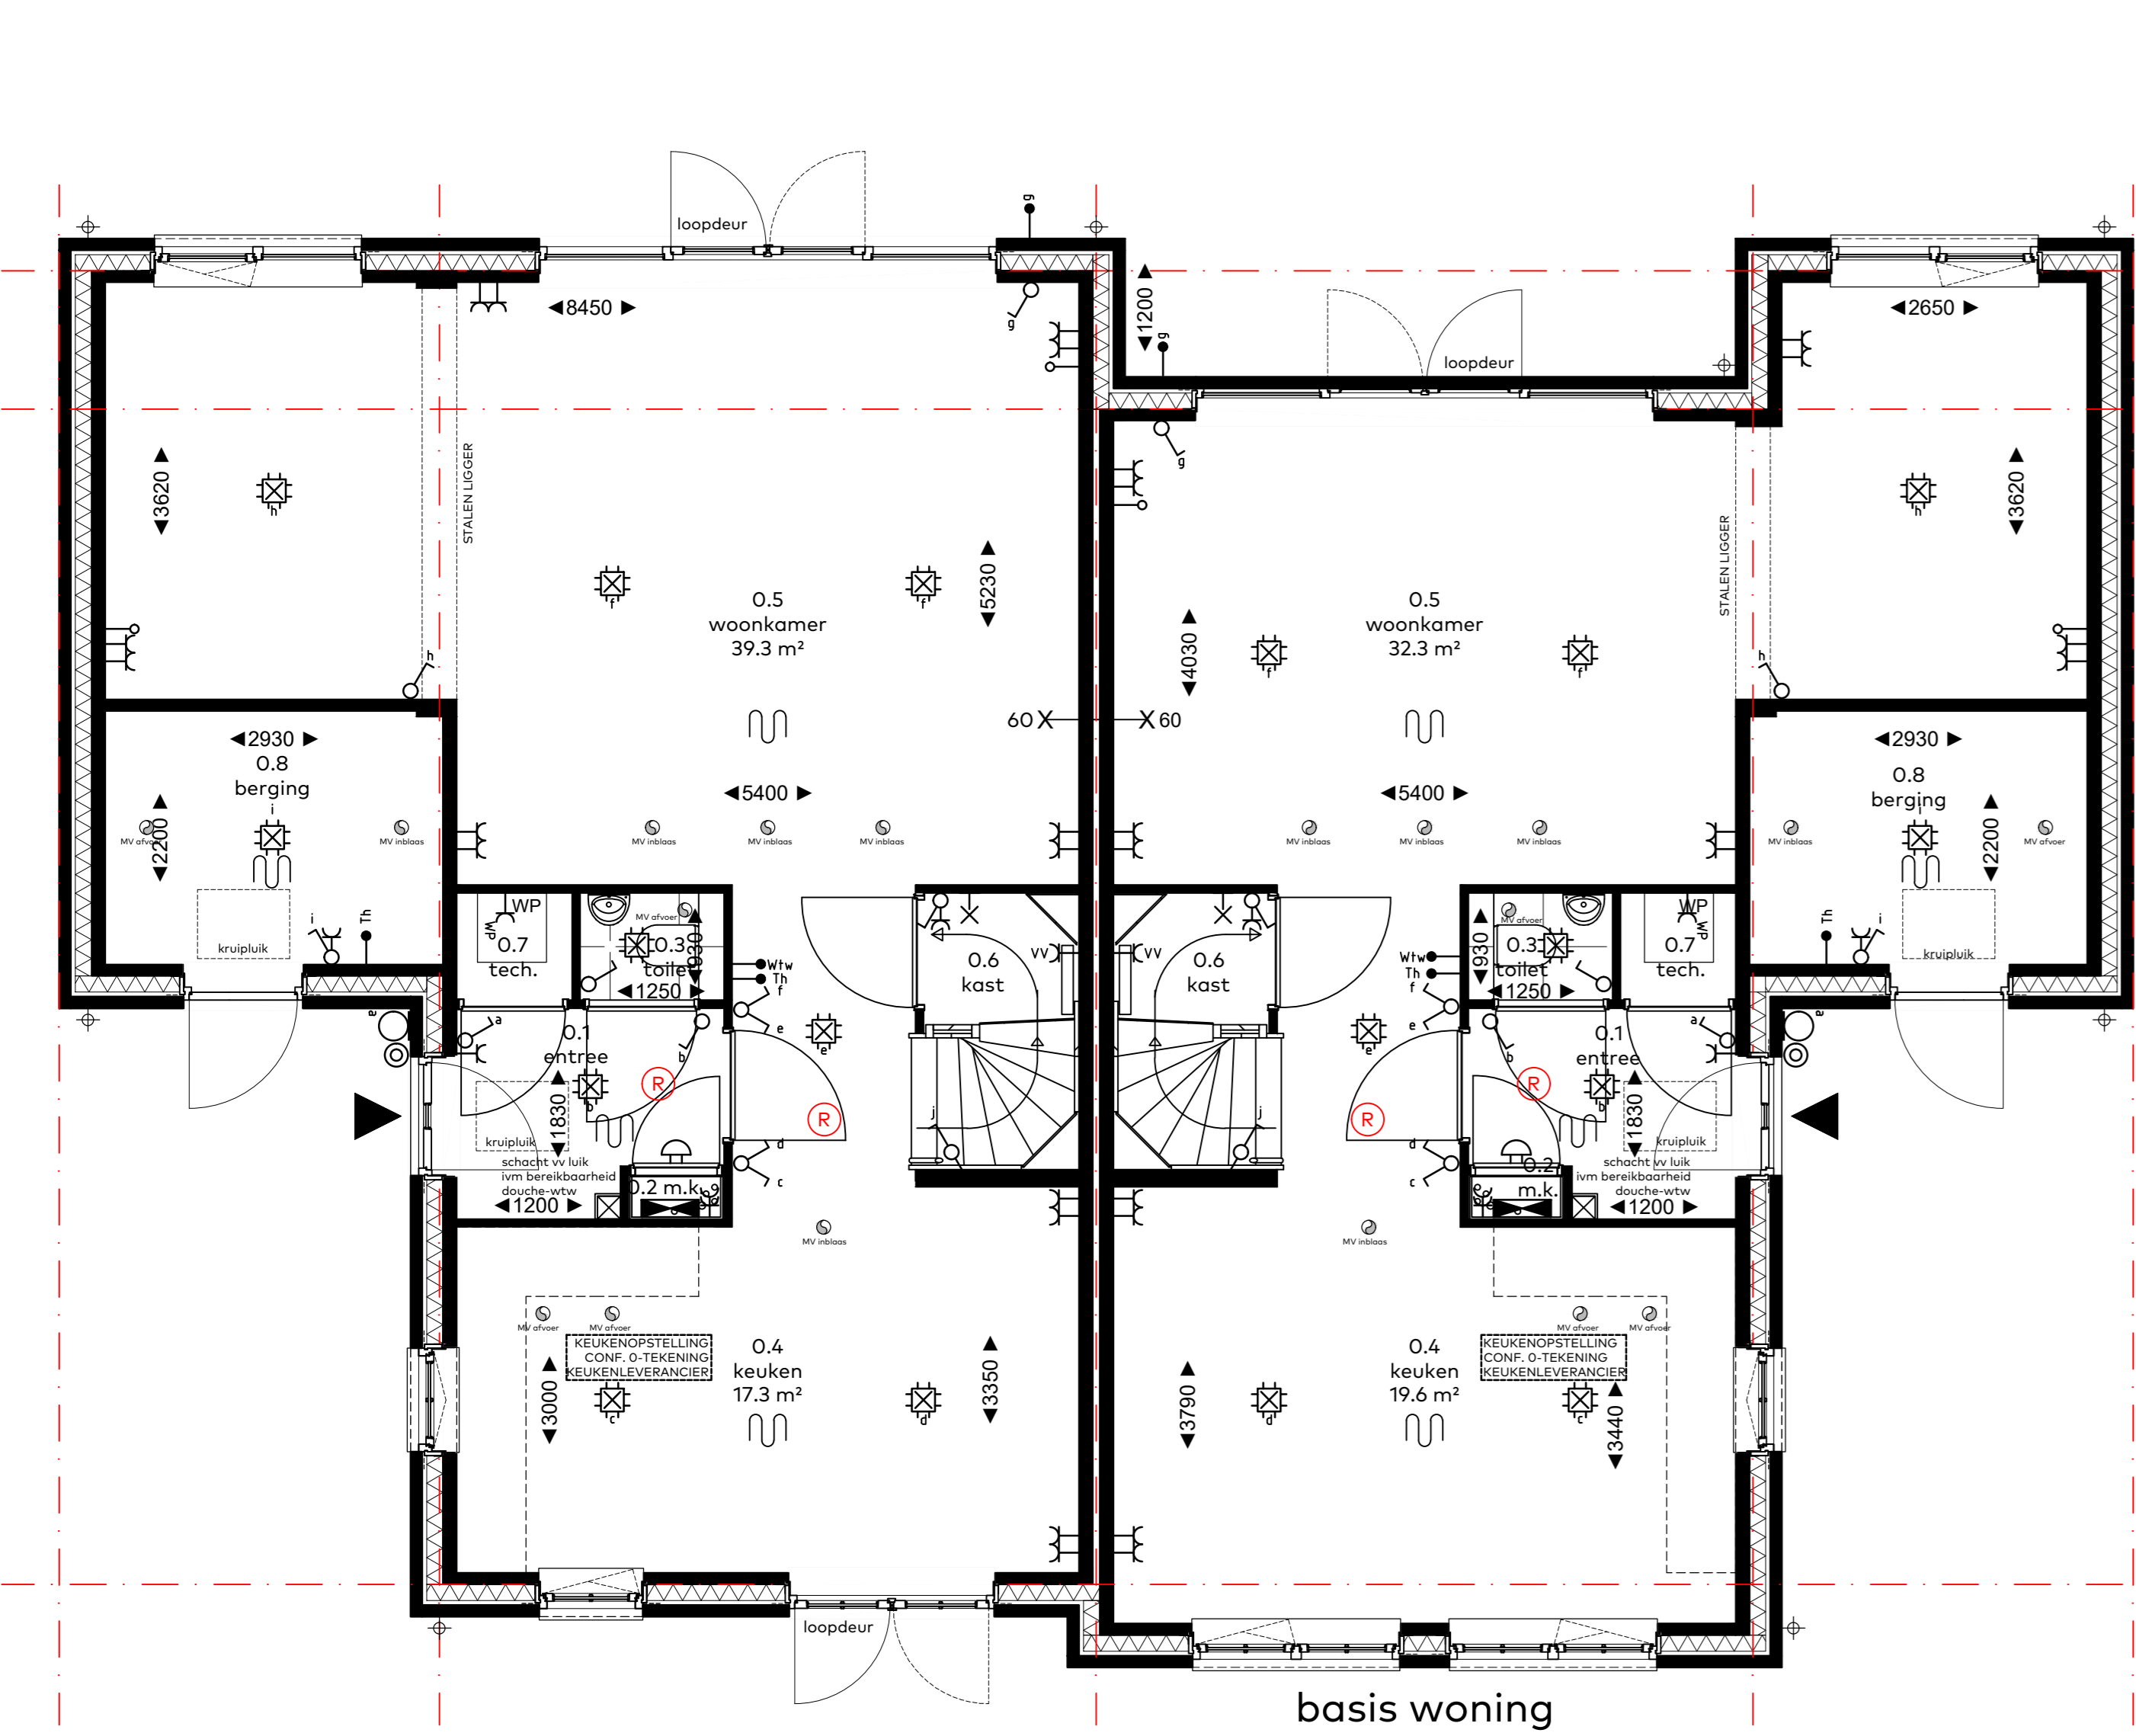

Begane grond, blok E en F

000.005 - Uitbouw woonkamer 1200mm
bwnr. 33 t/m 36

Begane grond, blok E en F

000.006 - Uitbouw woonkamer 2400mm i.c.m. zij-uitbouw 1200mm
bwnr. 33 t/m 36

Doorsnede, blok E en F

000.006 - Uitbouw woonkamer 2400mm i.c.m. zij-uitbouw 1200mm
bwnr. 33 t/m 36
000.044 - dakkapel voorgevel
bwnr. 33 en 36



Achtergevel, blok E en F

000.005 - Uitbouw woonkamer 1200mm
bwnr. 33 t/m 36

Achtergevel, blok E en F

000.006 - Uitbouw woonkamer 2400mm i.c.m. zij-uitbouw 1200mm
bwnr. 33 t/m 36

Zijgevel links, blok E en F

000.006 - Uitbouw woonkamer 2400mm i.c.m. zij-uitbouw 1200mm
bwnr. 33 t/m 36
000.044 - dakkapel voorgevel
bwnr. 33 en 36

Let op: Gevels en plattegronden zijn niet de exacte weergave van Blok F, getekende uitbouwen zijn daar wel vergelijkbaar.

locusnummer
33 t/m 36
woontype
blok E & F
orderneer
4_122 opties
project
Westergouwe
Gouda

school : 150
datum : 28 mei 2024
formaat : 85x130

Windsor Park
Westergouwe - Gouda

van Egmond,
architecten
vink