


Begane grond, blok D




Eerste verdieping, blok D

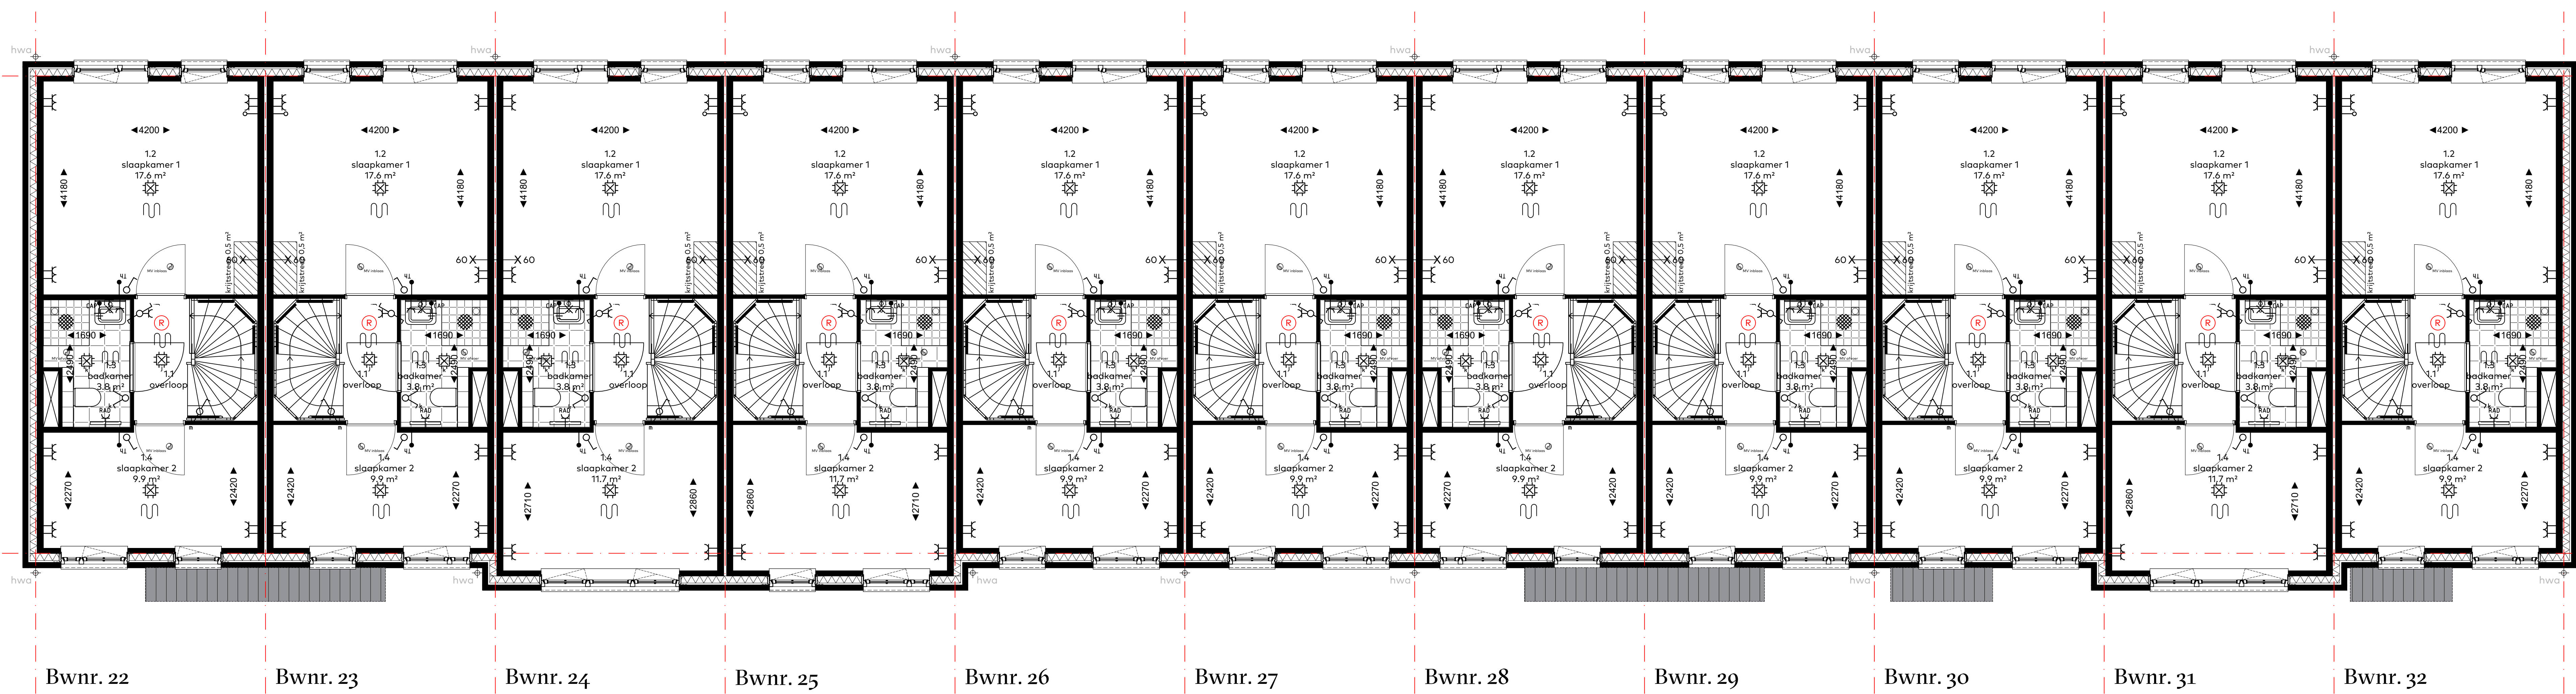

locusnummers
22 t/m 32
woningtype
blok D
onderwerp
4_108 beg. grond en eerste verd.
project
Westergouwe
Gouda
schaal : 1:50
datum : 28 mei 2024
formaat : 85x120

Windsor Park
Westergouwe - Gouda

van Egmond,
architecten
vink

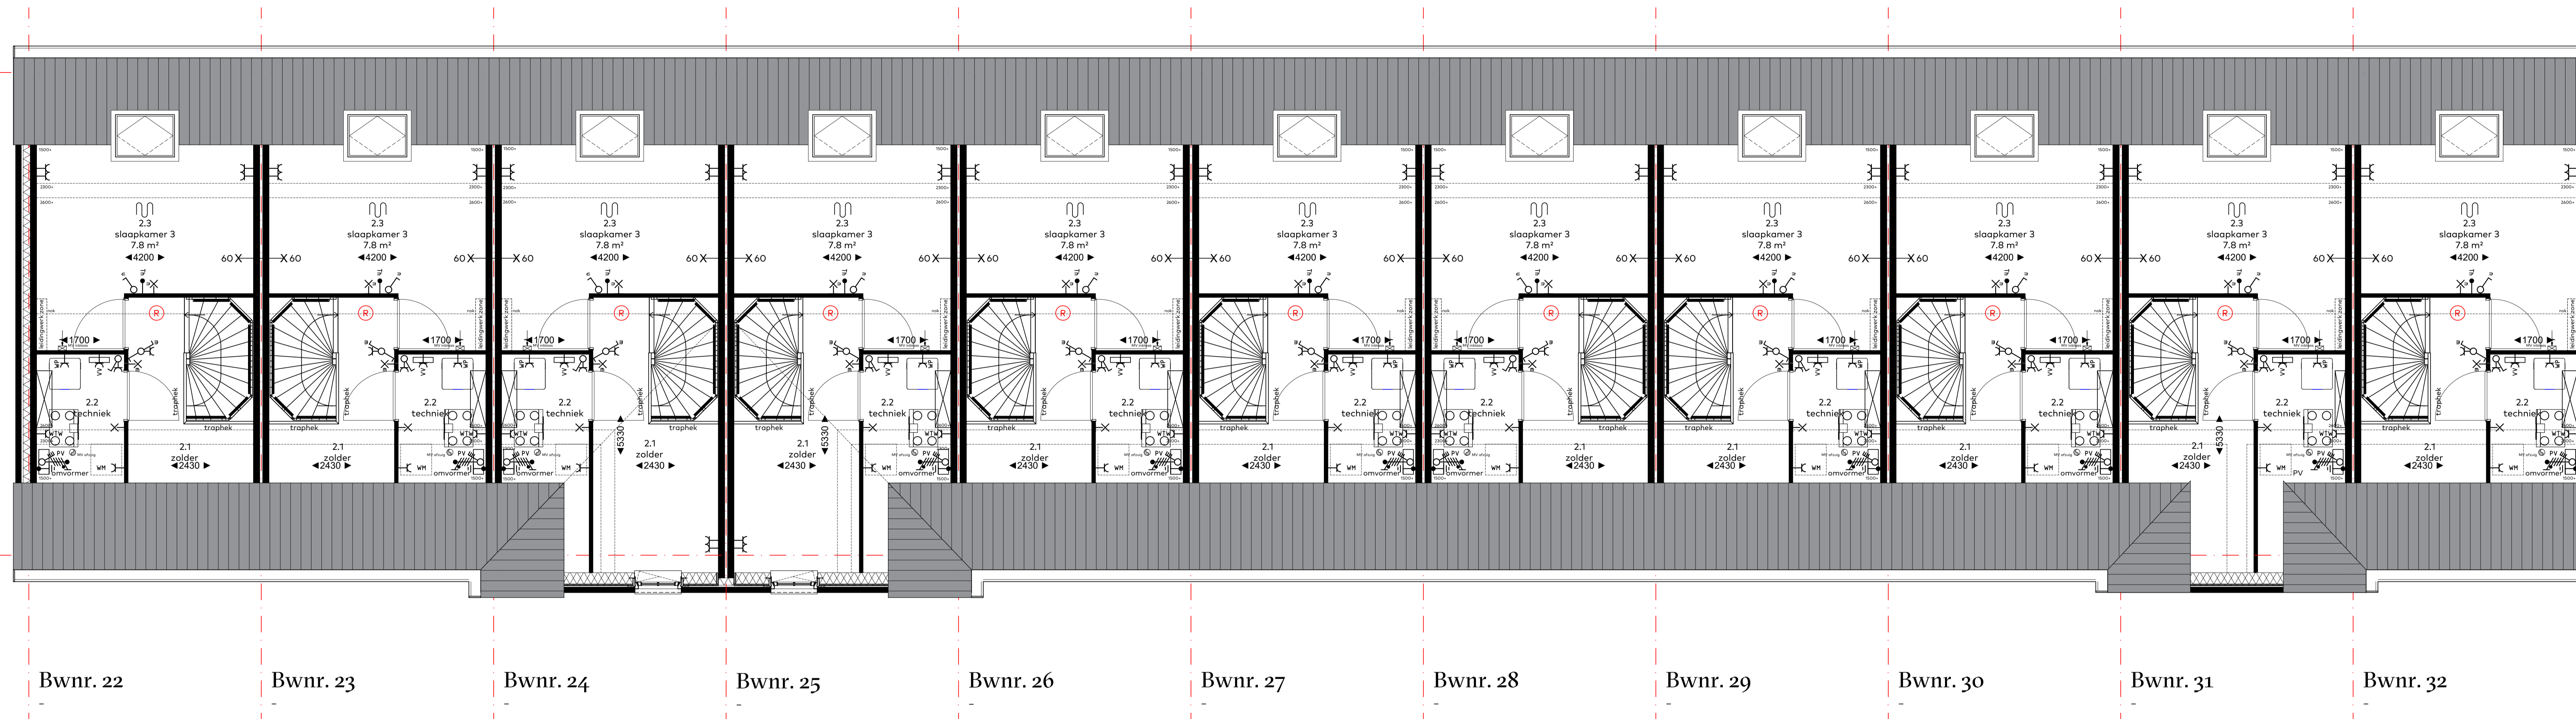

Tweede verdieping, blok D



bouwnummers
 22 t/m 32
 woningtype
 blok D
 onderwerp
 4_109 tweede verdieping
 project
 Westergouwe
 Gouda

schaal : 1:50
 datum : 28 mei 2024
 formaat : 60x125

Windsor Park
 Westergouwe - Gouda


van Egmond,
 architecten 




Voorgevel, blok D




Zijgevel rechts, blok D

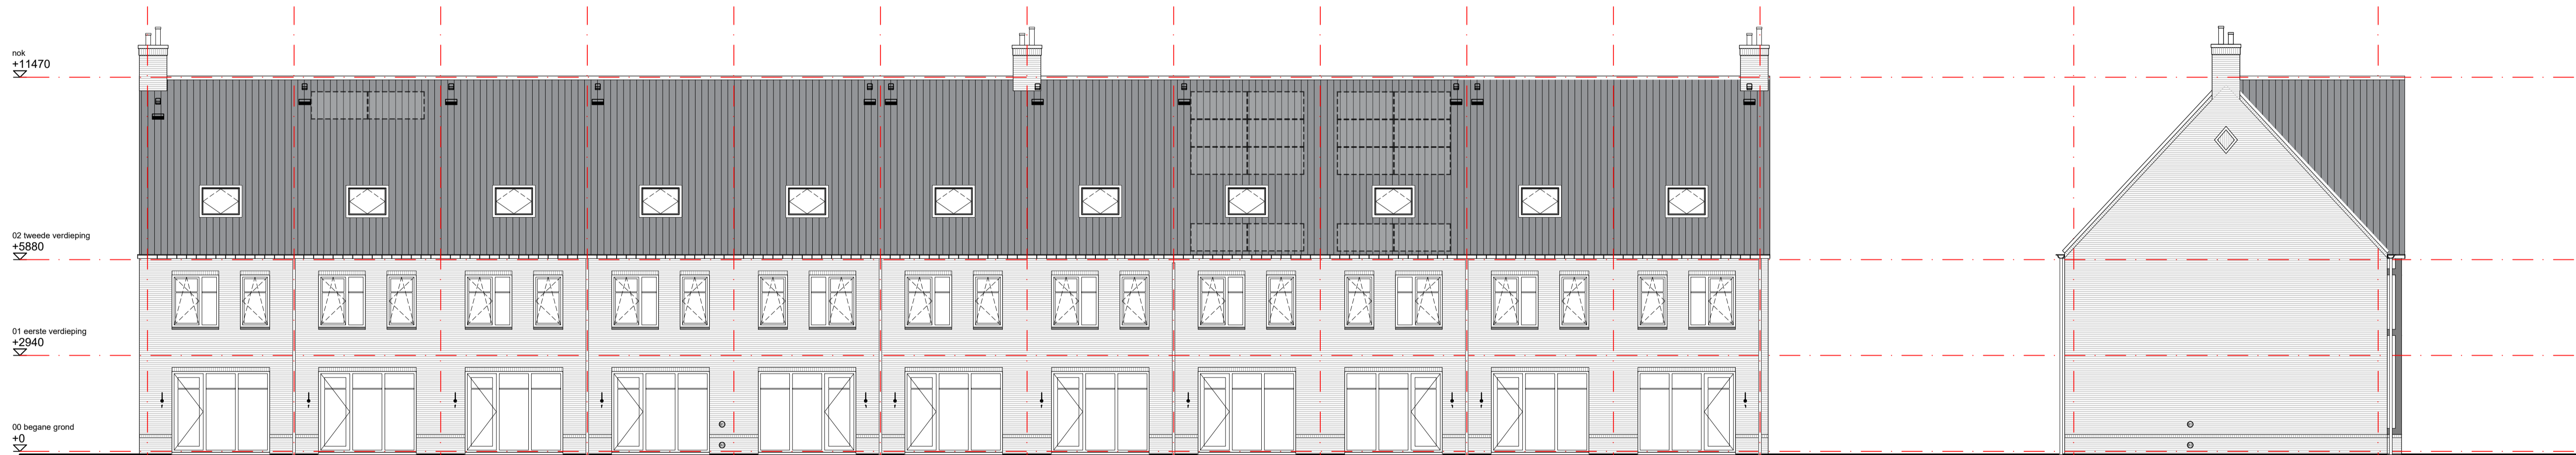

Achtergevel, blok D

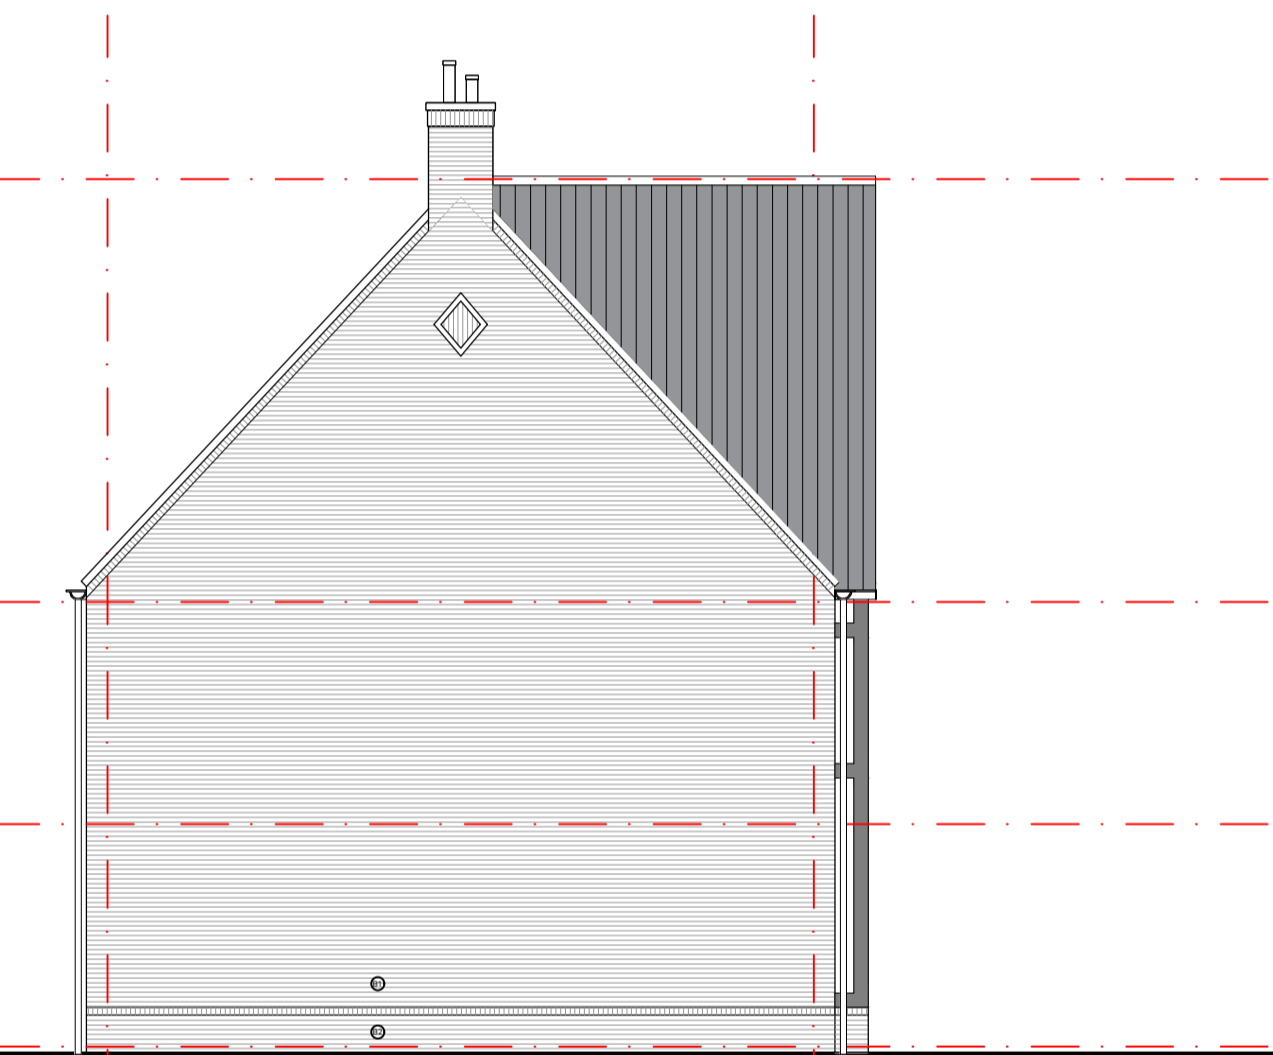

Zijgevel links, blok D

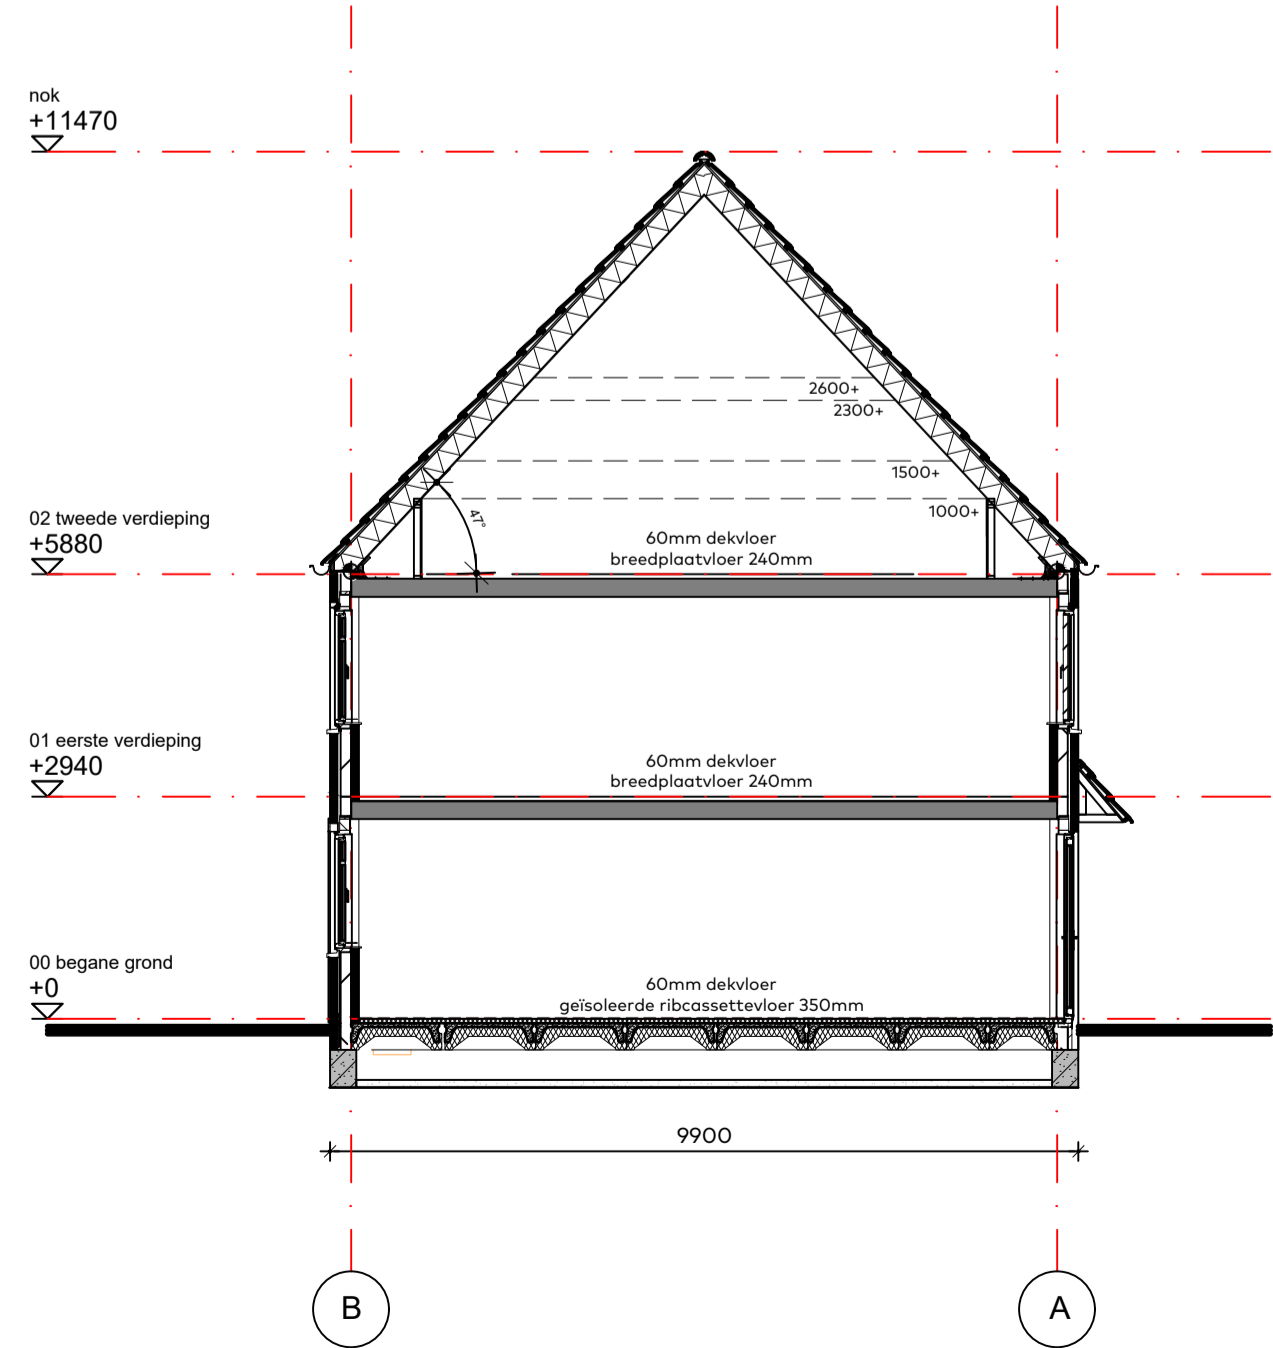

Doorsnede



disclaimer: weergave metselwerkverbanden indicatief

bouwnummers
22 t/m 32
woningtype
blok D
onderwerp
4_110 gevels
project
Westergouwe
Gouda

Windsor Park
Westergouwe - Gouda

schaal : 1:100
datum : 28 mei 2024
formaat : 60x85

