



501: Uitbouw 1,2m

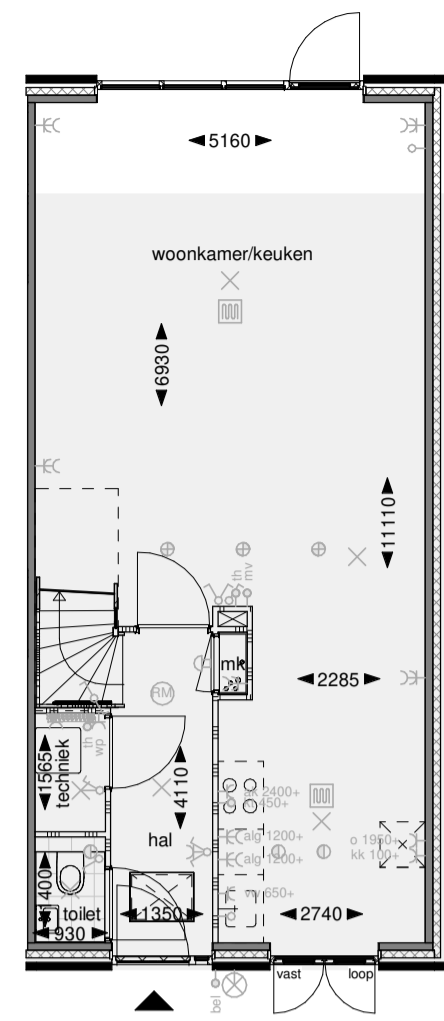

Begane grond




Achtergevel

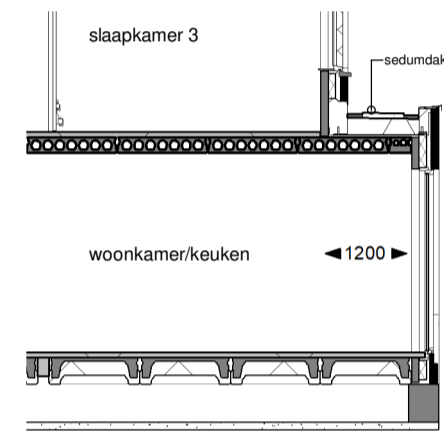

Doorsnede

bnr. 29, 32, 33, 36

512: Dubbele deuren achtergevel

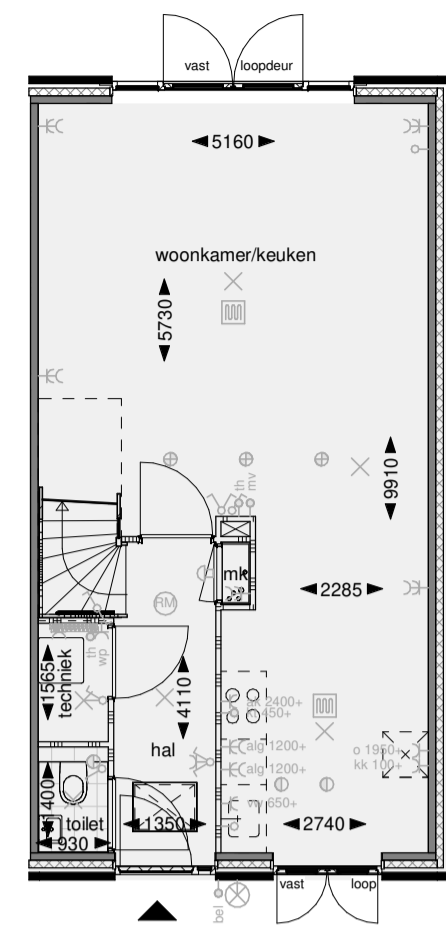


Begane grond



Achtergevel

bnr. 29, 32, 33, 36


502: Uitbouw 2,4m

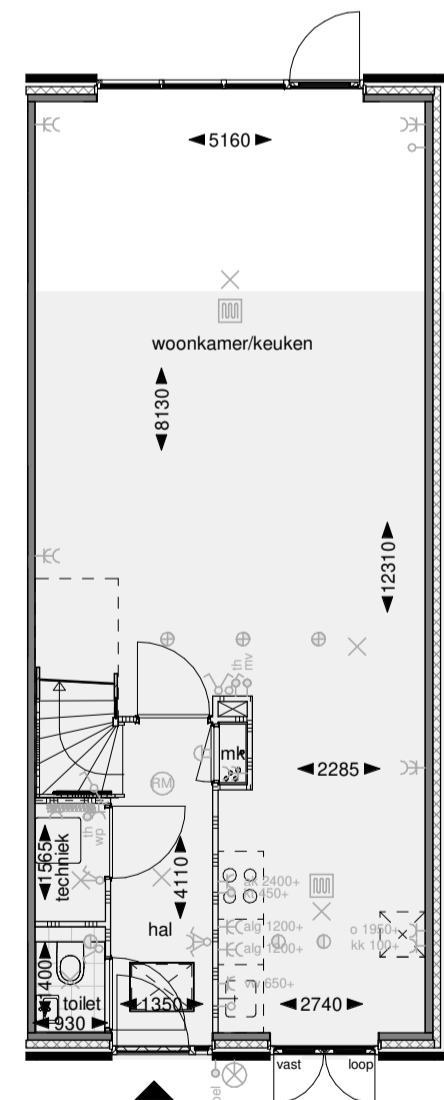

Begane grond



Achtergevel

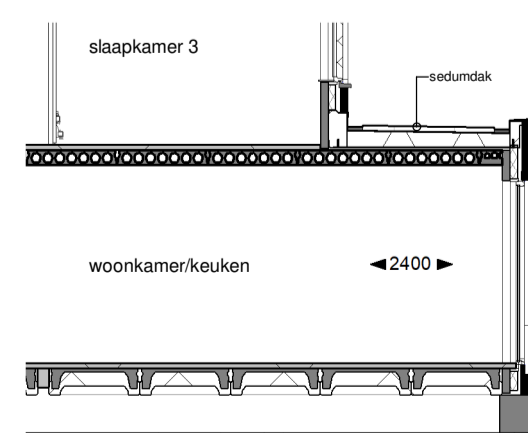

Doorsnede

bnr. 29, 32, 33, 36

De gevelweergave is een voorbeeldweergave en verschilt per bouwnummer


Hollandse Weelde
WESTERGOUWE - GOLDA



Project:
Westergouwe veld 11
Bladomschrijving:
Opties exterieur V.54.10.3
(Bnr. 29+32+33+36)
Bladnummer:
VT-O-11

schaal: 1:100
datum: 26-07-2024
gewijzigd:
A
B
C
D


601: Trapkast begane grond

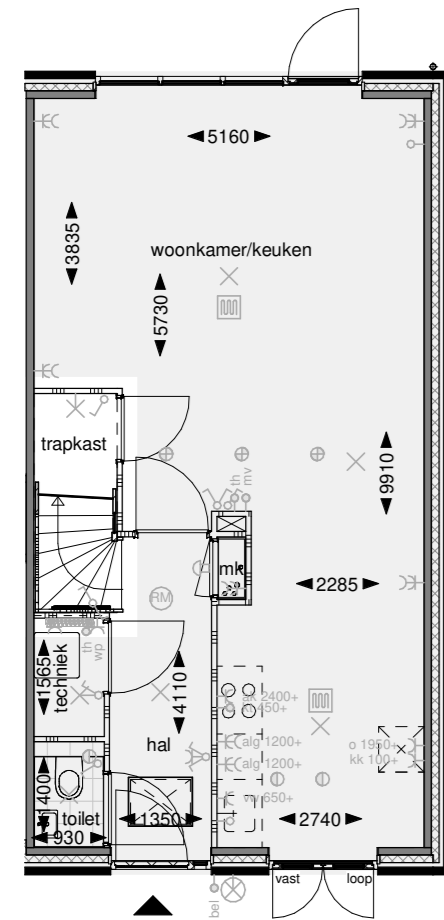

Begane grond

bnrs. 29, 32, 33, 36


710: Samenvoegen slaapkamer 2+3

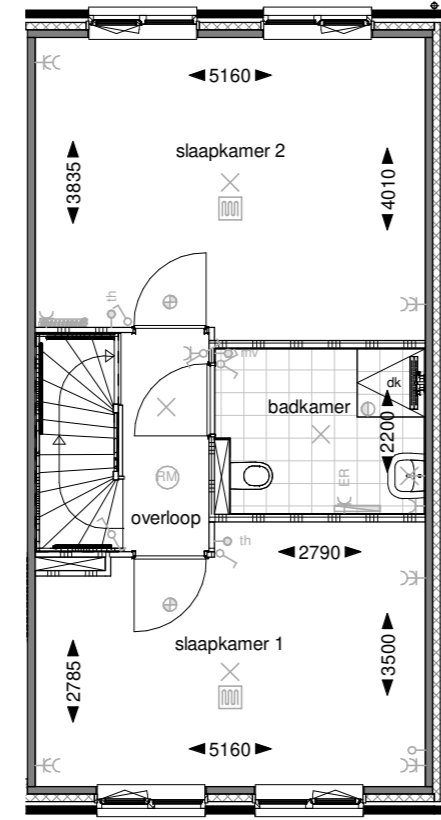

Eerste verdieping

bnrs. 29, 32, 33, 36


702B: Vergroten badkamer midden

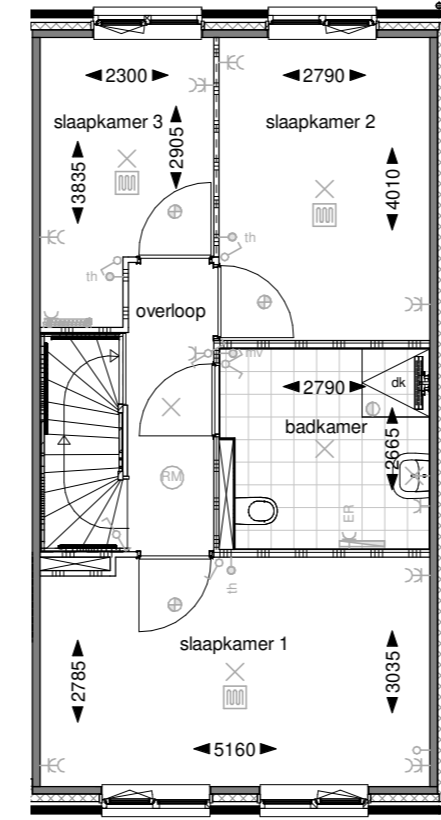


Eerste verdieping

bnrs. 29, 32, 33, 36

803: Vliering (dwarskap)

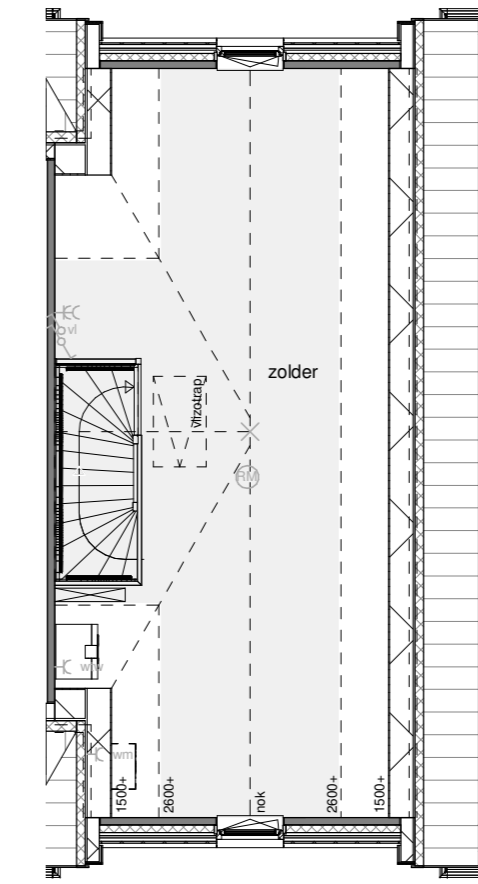


Tweede verdieping

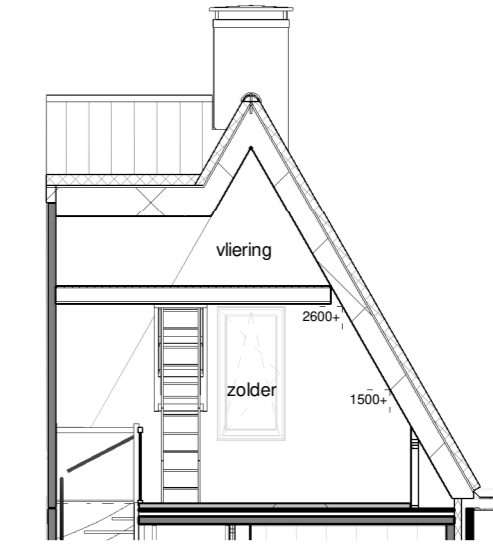


Doorsnede

bnrs. 29, 32, 33, 36

812A: Zolderindeling 1 (dwarskap)

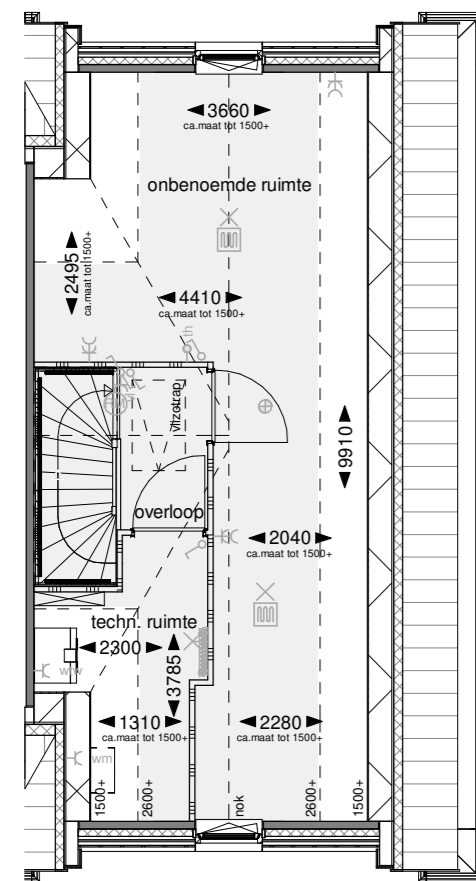


Tweede verdieping

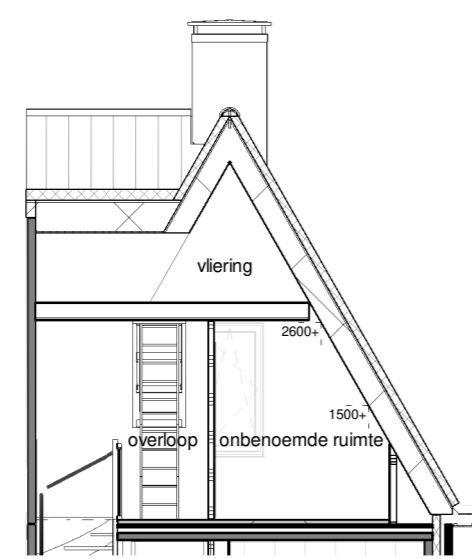


Doorsnede

bnrs. 29, 32, 33, 36

822B: Zolderindeling 2 (dwarskap)

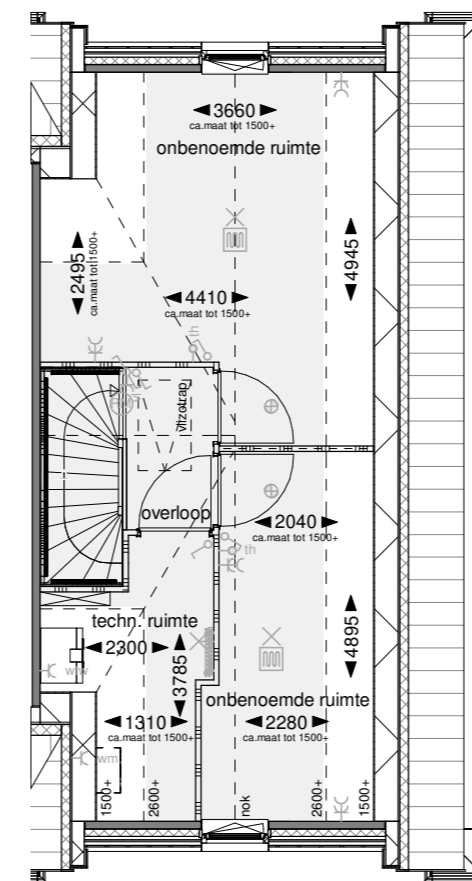

Tweede verdieping

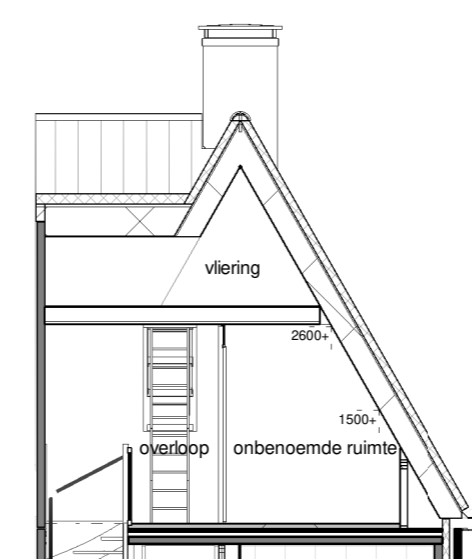

Doorsnede

bnrs. 29, 32, 33, 36

De gevelweergave is een voorbeeldweergave en verschilt per bouwnummer

Hollandse Weelde
WESTERGOUWE - GOUDA



Project:
Westergouwe veld 11
Bladomschrijving:
Opties interieur V.54.10.3
(Bnr. 29+32+33+36)
Bladnummer:
VT-O-12

schaal: 1:100
datum: 26-07-2024
gewijzigd:
A
B
C
D