

Juridische situatietekening
 Blad 1 van 1
 Datum: 18 juli 2024

Legenda
 Complex Westergouwe Hollandse Weelde te Gouda
 Veld 11A

concept

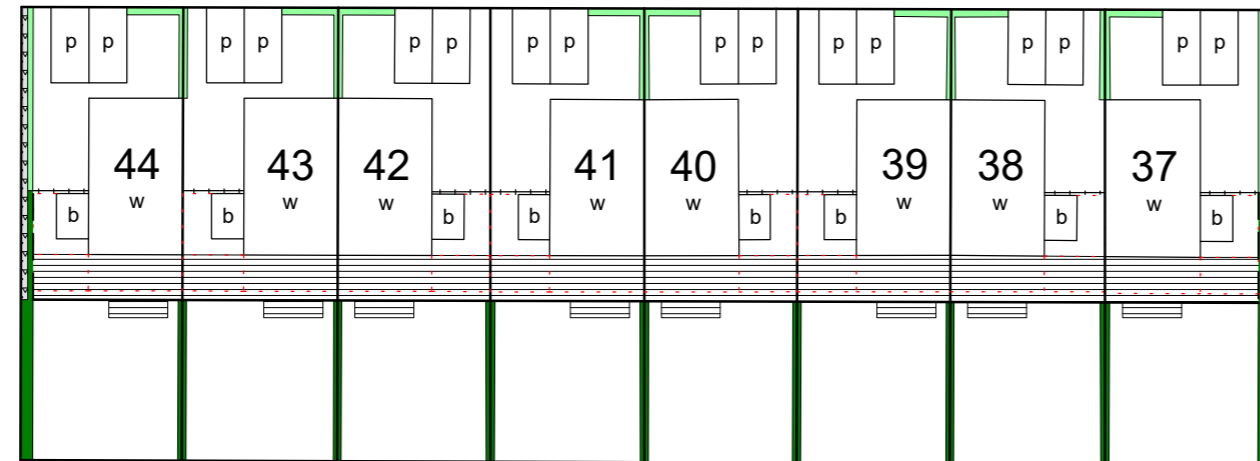
b = berging
 p = parkeerplaats
 w = woning

= Haag laag circa (0,8m) hoog
 = Haag hoog circa (1,8m) hoog
 = Mandelig gebied
 = Groen met boom
 = Hedera schermen tussen houten palen met poort
 = Laag hek
 = Uitbouwmogelijkheid van 1,2m en 2,4m

Ingenieursbureau Geo-Splitsing

Schaal 1:500

0m 5m 10m


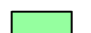

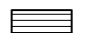

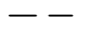
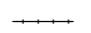



Juridische situatietekening
Blad 1 van 1
Datum: 8 juli 2024

Legenda
Complex Westergouwe Hollandse Weelde te Gouda
Veld 11C

concept

b = berging
p = parkeerplaats
w = woning

 = Keerwand
 = Haag laag circa (0,8m) hoog
 = Haag hoog circa (1,8m) hoog
 = Hardhouten vlonder
 = Keermuur met hout
 = Hedera scherm
 = Hekwerk met Hedera
 = Uitbouwmogelijkheid van 2,4m

Ingenieursbureau Geo-Splitsing

Schaal 1:500

